


УТВЕРЖДЕНА
 Постановлением Администрации
 городского округа Павловский Посад
 Московской области

№ _____ от _____

Схема расположения земельного участка на кадастровом плане территории

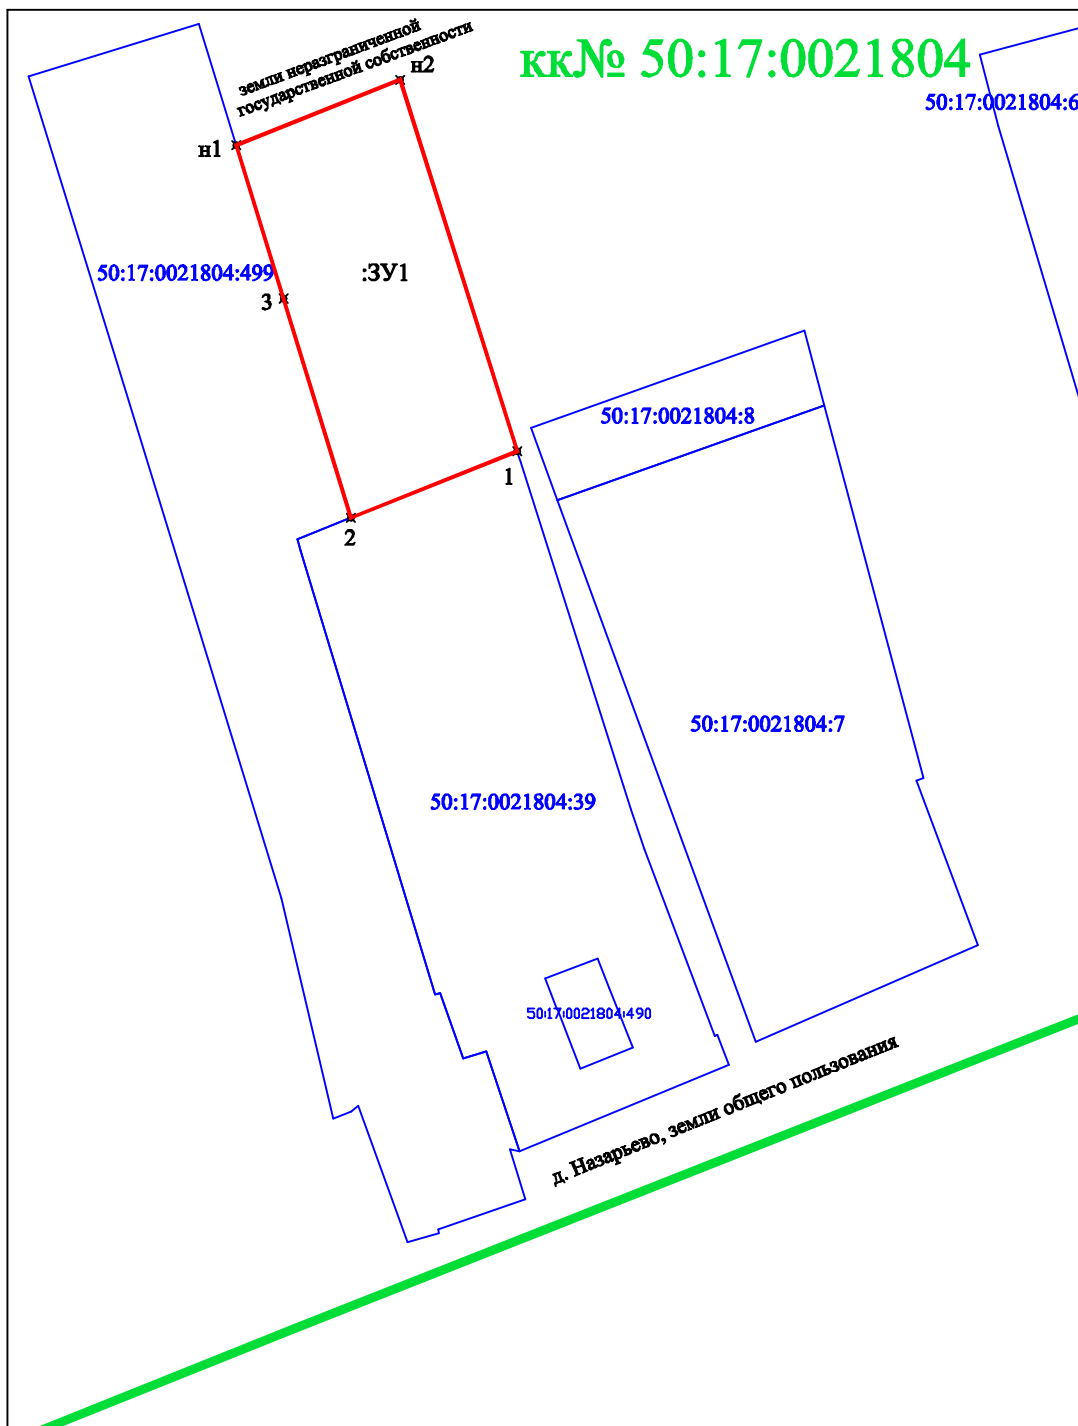

кк № 50:17:0021804

50:17:0021804:62

Условный номер земельного участка - :ЗУ1		
Площадь земельного участка 800 кв.м		
обозначение характерных точек	Координаты, м система координат МСК-50	
	X	Y
н1	468327.42	2268593.67
н2	468334.48	2268611.31
1	468294.46	2268623.89
2	468287.31	2268606.01
3	468310.93	2268598.74

масштаб 1:800

УСЛОВНЫЕ ОБОЗНАЧЕНИЯ:

:ЗУ1

- испрашиваемый участок

- границы смежных земельных участков (границы установлены в ЕГРН)

50:17:0021206

- номер кадастрового квартала

- граница кадастрового квартала

50:17:0021204:36

- кадастровый номер исходного земельного участка

- фактические, существующие на местности, границы земельных участков