

(наименование документа об утверждении, включая наименования органов государственной власти или органов местного самоуправления, принявших решение об утверждении схемы или подписавших соглашение о перераспределении земельных участков)

от \_\_\_\_\_ № \_\_\_\_\_


**Схема расположения земельного участка или земельных участков на кадастровом плане территории**

**Система координат: Система координат: МСК-50**

Условный номер земельного участка \_\_\_\_\_ :ЗУ1

Площадь земельного участка \_\_\_\_\_ 708 м<sup>2</sup>

Обозначение характерных точек границ	Координаты		Обозначение характерных точек границ	Координаты	
	X	Y		X	Y
н1	468 334,48	2 268 611,31	н4	468 302,41	2 268 640,60
н2	468 339,61	2 268 627,89	н5	468 296,28	2 268 623,32
н3	468 336,29	2 268 629,03	н1	468 334,48	2 268 611,31

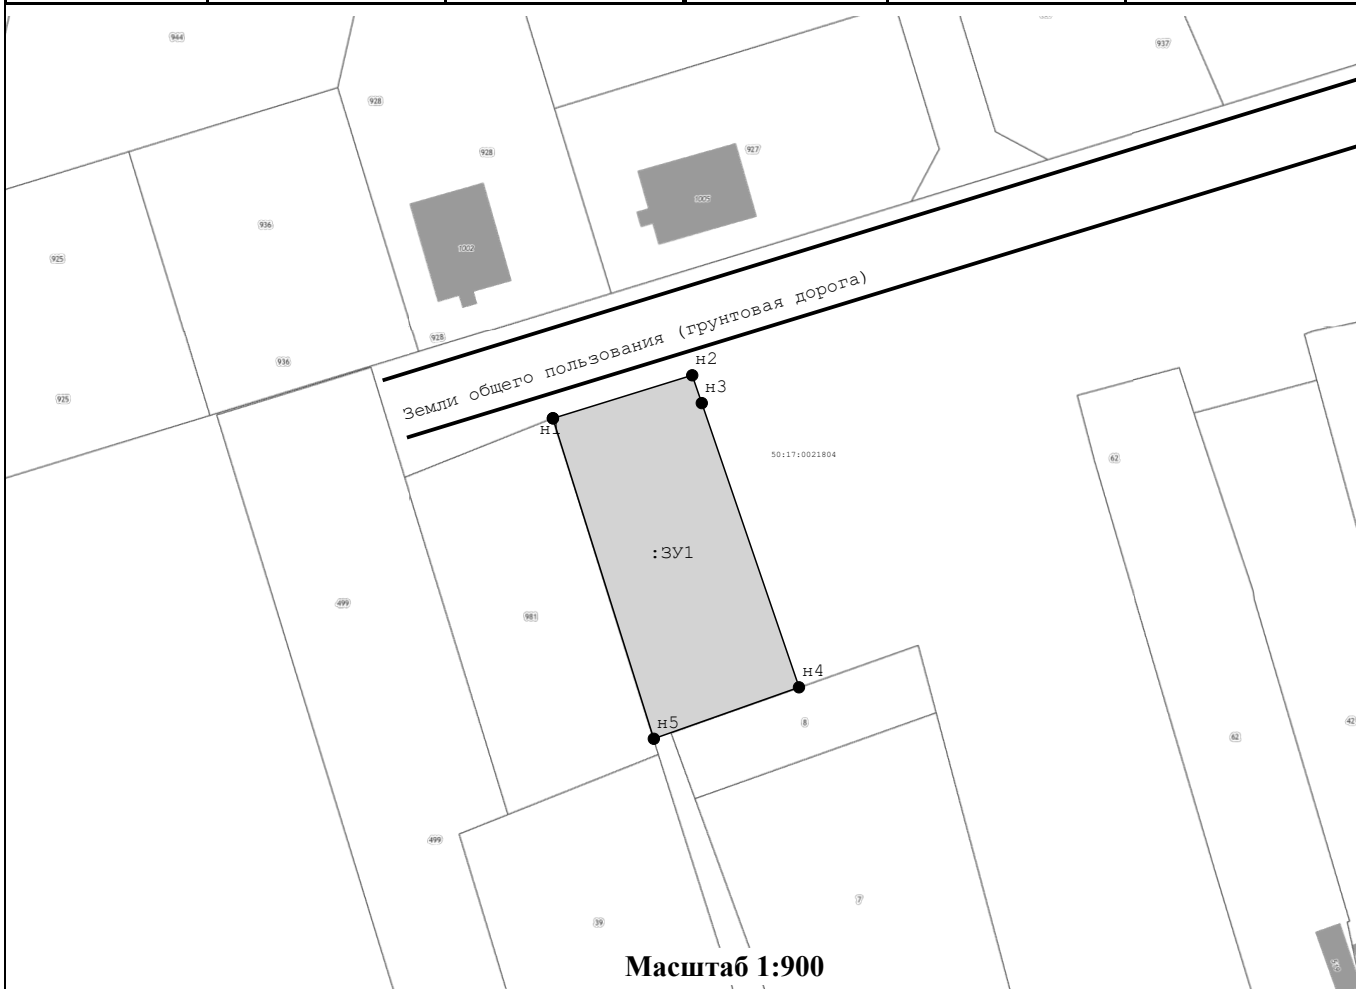

Масштаб 1:900

**Условные обозначения:**

- :ЗУ1 - Образуемый земельный участок
- Граница образуемого земельного участка
- Номер смежного земельного участка
- Границы смежных земельных участков (границы установлены в ЕГРН)
- 50:17:0021804 - Номер кадастрового квартала
- н3 - Образуемая точка, сведения о которой достаточны для определения ее местоположения
- Образуемая граница, сведения о которой достаточны для определения ее местоположения