


УТВЕРЖДЕНА
 Постановлением Администрации городского округа
 Павловский Посад Московской области
 от _____ № _____

**Схема расположения земельного участка
 на кадастровом плане территории**

Площадь земельного участка 400 кв.м.

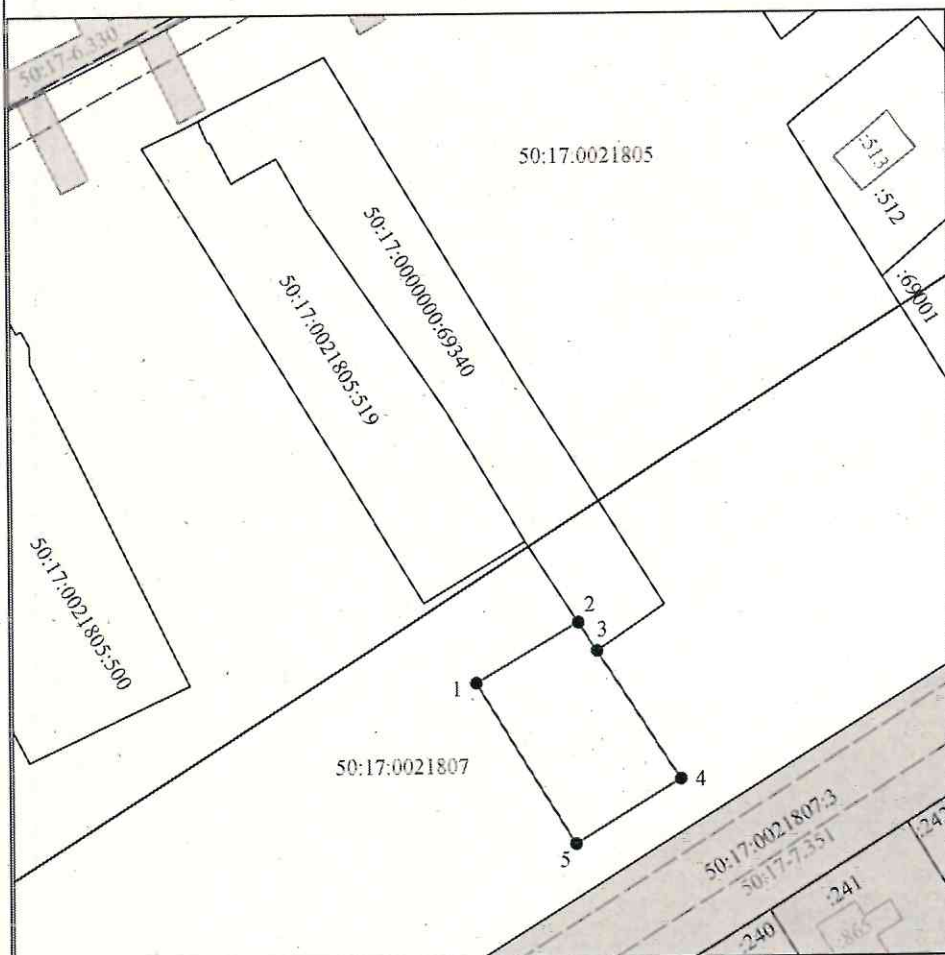

Обозначение характерных точек границ	Координаты, м	
	X	Y
1	467958,43	2269142,53
2	467966,48	2269156,08
3	467962,66	2269158,55
4	467945,53	2269169,48
5	467937,02	2269155,67
1	467958,43	2269142,53

Масштаб 1:1000
 Система координат МСК-50

Условные обозначения:

- граница образуемого земельного участка
- земли общего пользования (проезд)
- 50:17:0030109 - номер кадастрового квартала
- граница кадастрового квартала
- граница ОКС, сведения о которой содержатся в ЕГРН
- граница земельного участка, сведения о которой содержатся в ЕГРН
- граница ЗОУИТ
- территориальная зона