

УТВЕРЖДЕНА


Постановлением Администрации
городского округа Павловский Посад
Московской области

№ _____ от _____

**Схема расположения земельного участка
на кадастровом плане территории**

Условное обозначение на кадастровом плане территории **50:17:0010702:3У1**

Площадь земельного участка **900 кв.м.**

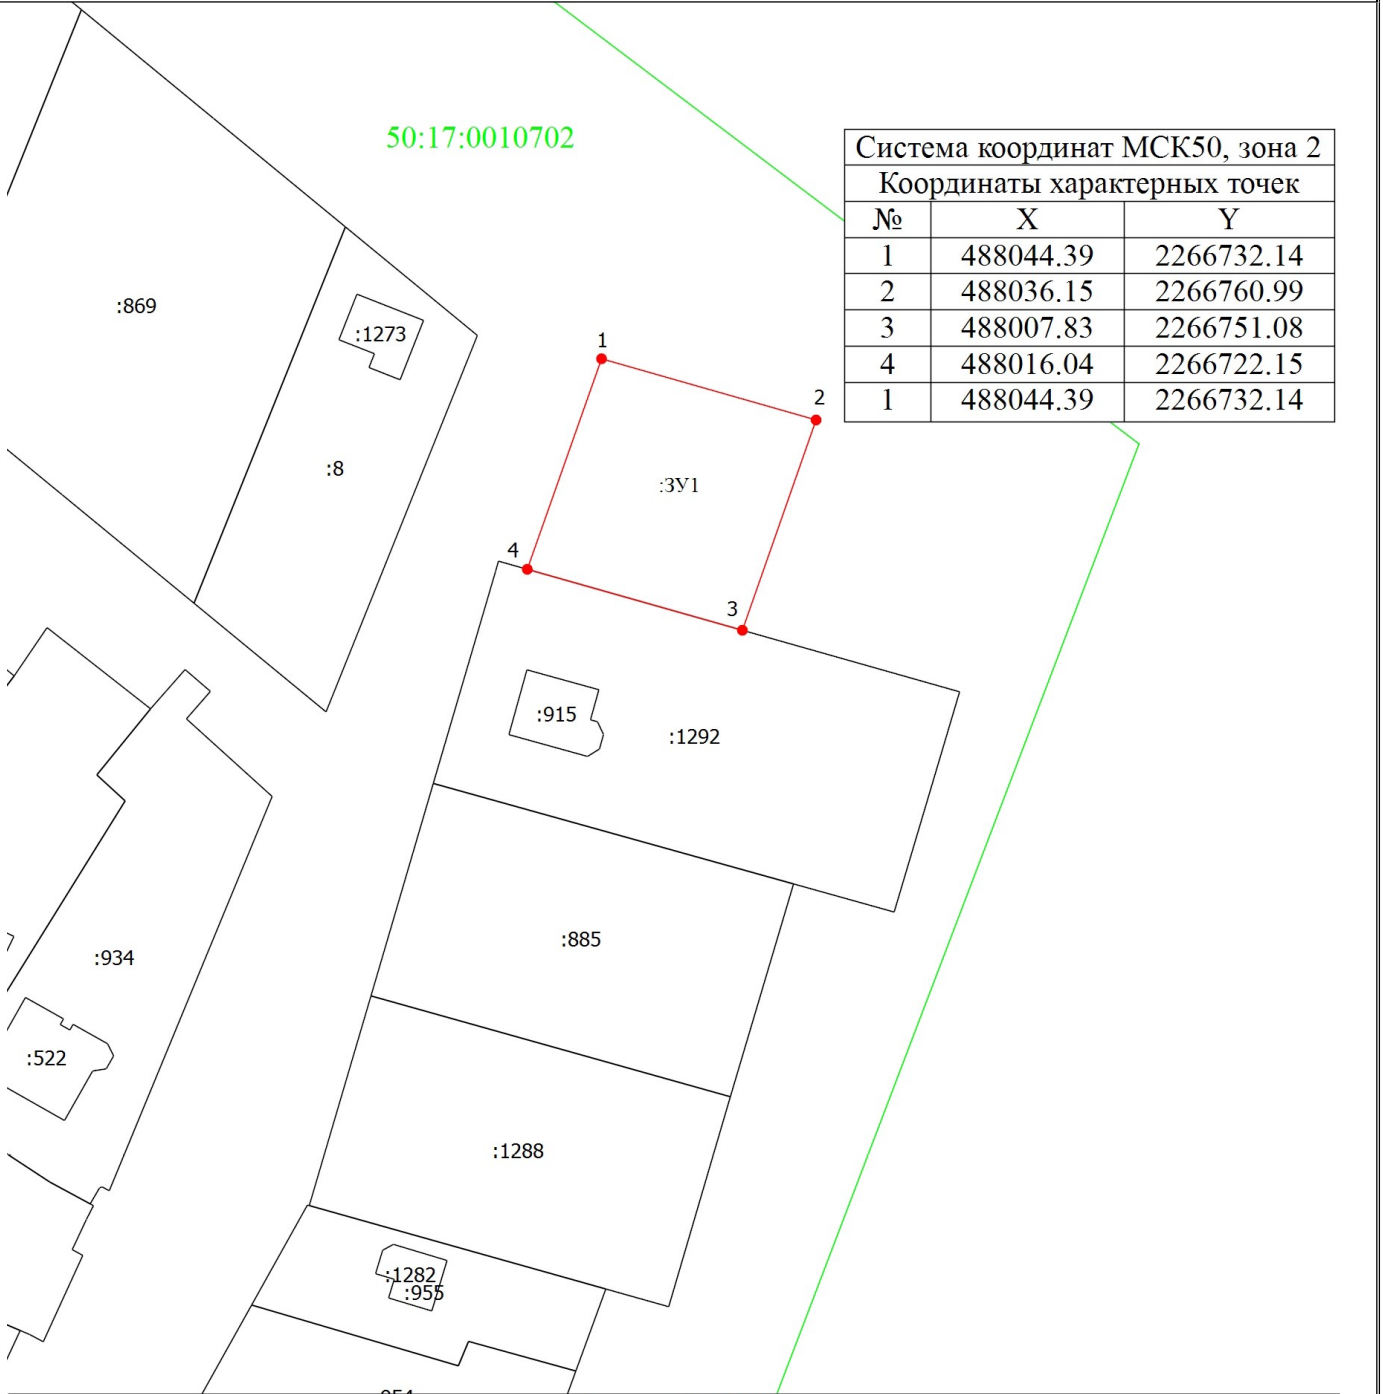

Масштаб 1:1000

Условные обозначения

- Граница образуемого земельного участка
- Граница кадастрового квартала
- 50:17:0010702** - Номер кадастрового квартала