


**УТВЕРЖДЕНА**  
 Постановлением Администрации городского округа  
 Павловский Посад Московской области  
 от \_\_\_\_\_ № \_\_\_\_\_

**Схема расположения земельного участка  
 на кадастровом плане территории**

Площадь земельного участка 1400 кв.м.

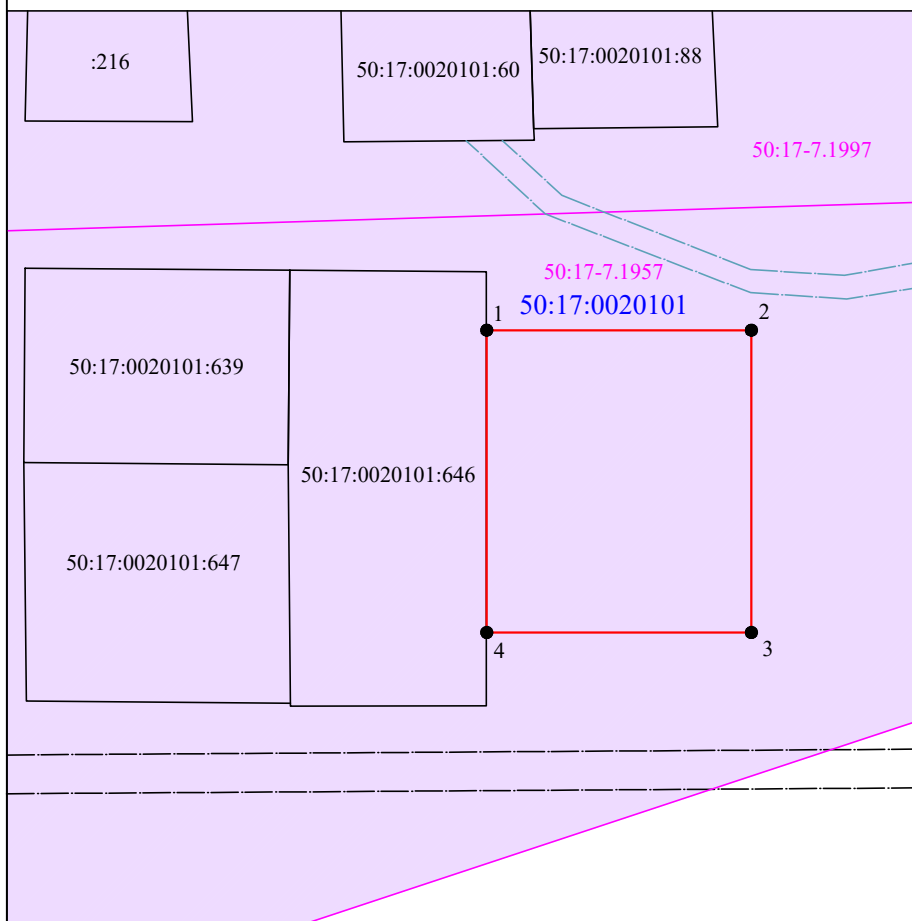

Обозначение характерных точек границ	Координаты, м	
	X	Y
1	477876,91	2259138,94
2	477876,91	2259173,94
3	477836,91	2259173,94
4	477836,91	2259138,94
1	477876,91	2259138,94

Масштаб 1:1000  
 Система координат МСК-50

**Условные обозначения:**

- - вновь образованная часть границы земельного участка
- - земли общего пользования (проезд)
- 50:17:0020101 - номер кадастрового квартала
- - граница кадастрового квартала
- - граница ОКС, сведения о которой содержатся в ЕГРН
- - граница земельного участка, сведения о которой содержатся в ЕГРН
- 50:17-6.165 - граница ЗОУИТ
- 50:17-7.15 - территориальная зона