


УТВЕРЖДЕНА
Постановлением Администрации городского округа
Павловский Посад Московской области
от _____ № _____

**Схема расположения земельного участка
на кадастровом плане территории**

Площадь земельного участка 1000 кв.м.

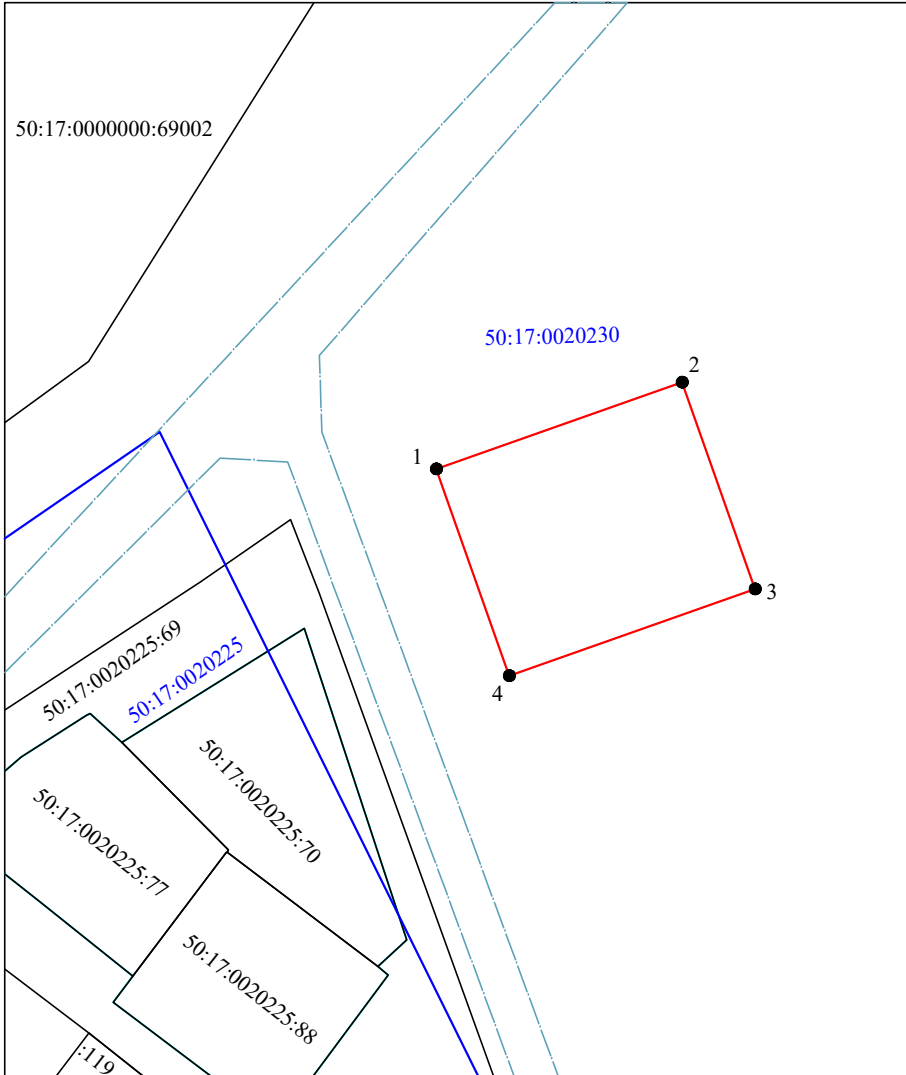

Обозначение характерных точек границ	Координаты, м	
	X	Y
1	475247,21	2259419,88
2	475258,67	2259452,40
3	475231,33	2259462,04
4	475219,86	2259429,53
1	475247,21	2259419,88

Масштаб 1:1000
Система координат МСК-50

Условные обозначения:

- - вновь образованная часть границы земельного участка
- - - - земли общего пользования (проезд)
- 50:17:0030109 - номер кадастрового квартала
- 50:17-7.1212 - номер территориальной зоны
- - граница кадастрового квартала
- - граница ОКС, сведения о которой содержатся в ЕГРН
- - граница земельного участка, сведения о которой содержатся в ЕГРН
- - граница территориальной зоны