


УТВЕРЖДЕНА
 Постановлением Администрации городского округа
 Павловский Посад Московской области
 от _____ № _____

**Схема расположения земельного участка
 на кадастровом плане территории**

Площадь земельного участка 700 кв.м.

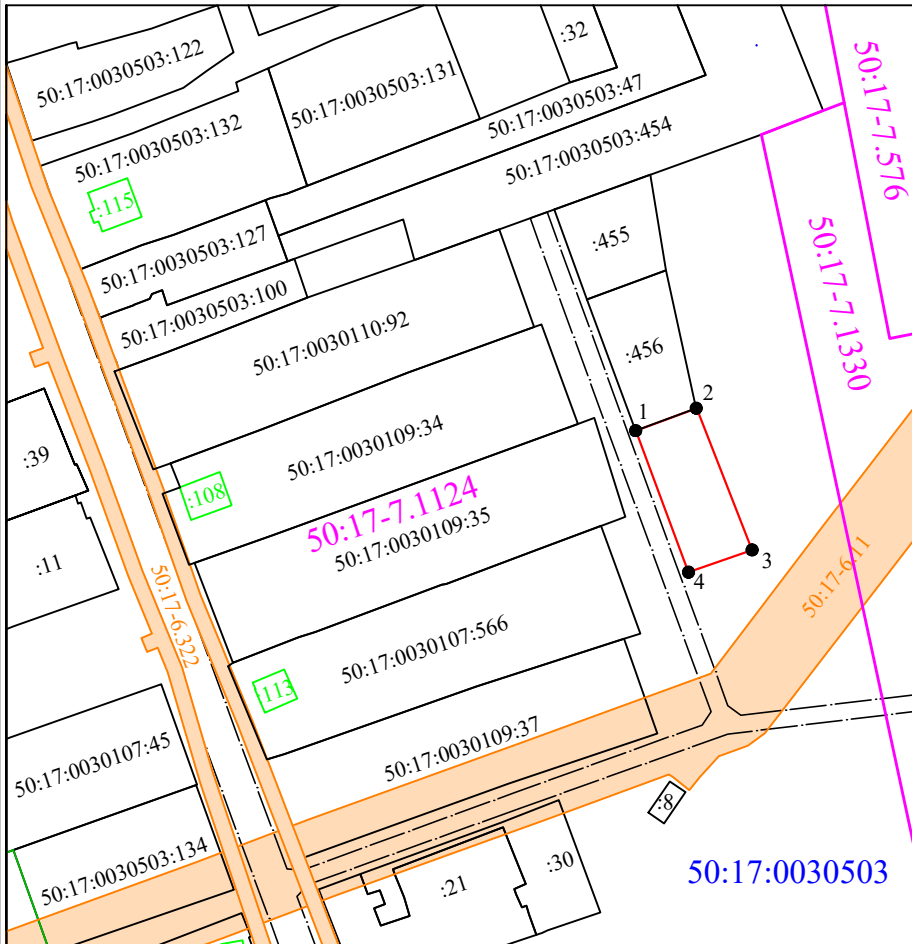

Обозначение характерных точек границ	Координаты, м	
	X	Y
1	466784,39	2258411,15
2	466790,34	2258427,19
3	466752,82	2258441,82
4	466746,91	2258425,03
1	466784,39	2258411,15

Масштаб 1:1000

Система координат МСК-50

Условные обозначения:

- - вновь образованная часть границы земельного участка
- - земли общего пользования (проезд)
- 50:17:0030109 - номер кадастрового квартала
- - граница кадастрового квартала
- - - - граница земельного участка подлежащего перераспределению
- - граница ОКС, сведения о которой содержатся в ЕГРН
- - граница земельного участка, сведения о которой содержатся в ЕГРН

50:17-7.1124 - номер территориальной зоны

— - граница территориальной зоны