


Утверждена  
 Постановлением Администрации городского округа  
 Павловский Посад Московской области  
 № \_\_\_\_\_ от \_\_\_\_\_

Схема расположения земельного участка или земельных участков  
 на кадастровом плане территории КК 50:17:0030706


Система координат МСК-50

Условный номер земельного участка:		
Площадь земельного участка 400 кв.м.		
Обозначение характерных точек границ	Координаты, м	
	X	Y
1	460644.25	2264279.98
2	460644.01	2264294.80
3	460632.93	2264294.69
4	460617.00	2264293.89
5	460617.58	2264279.19

Масштаб 1:2000

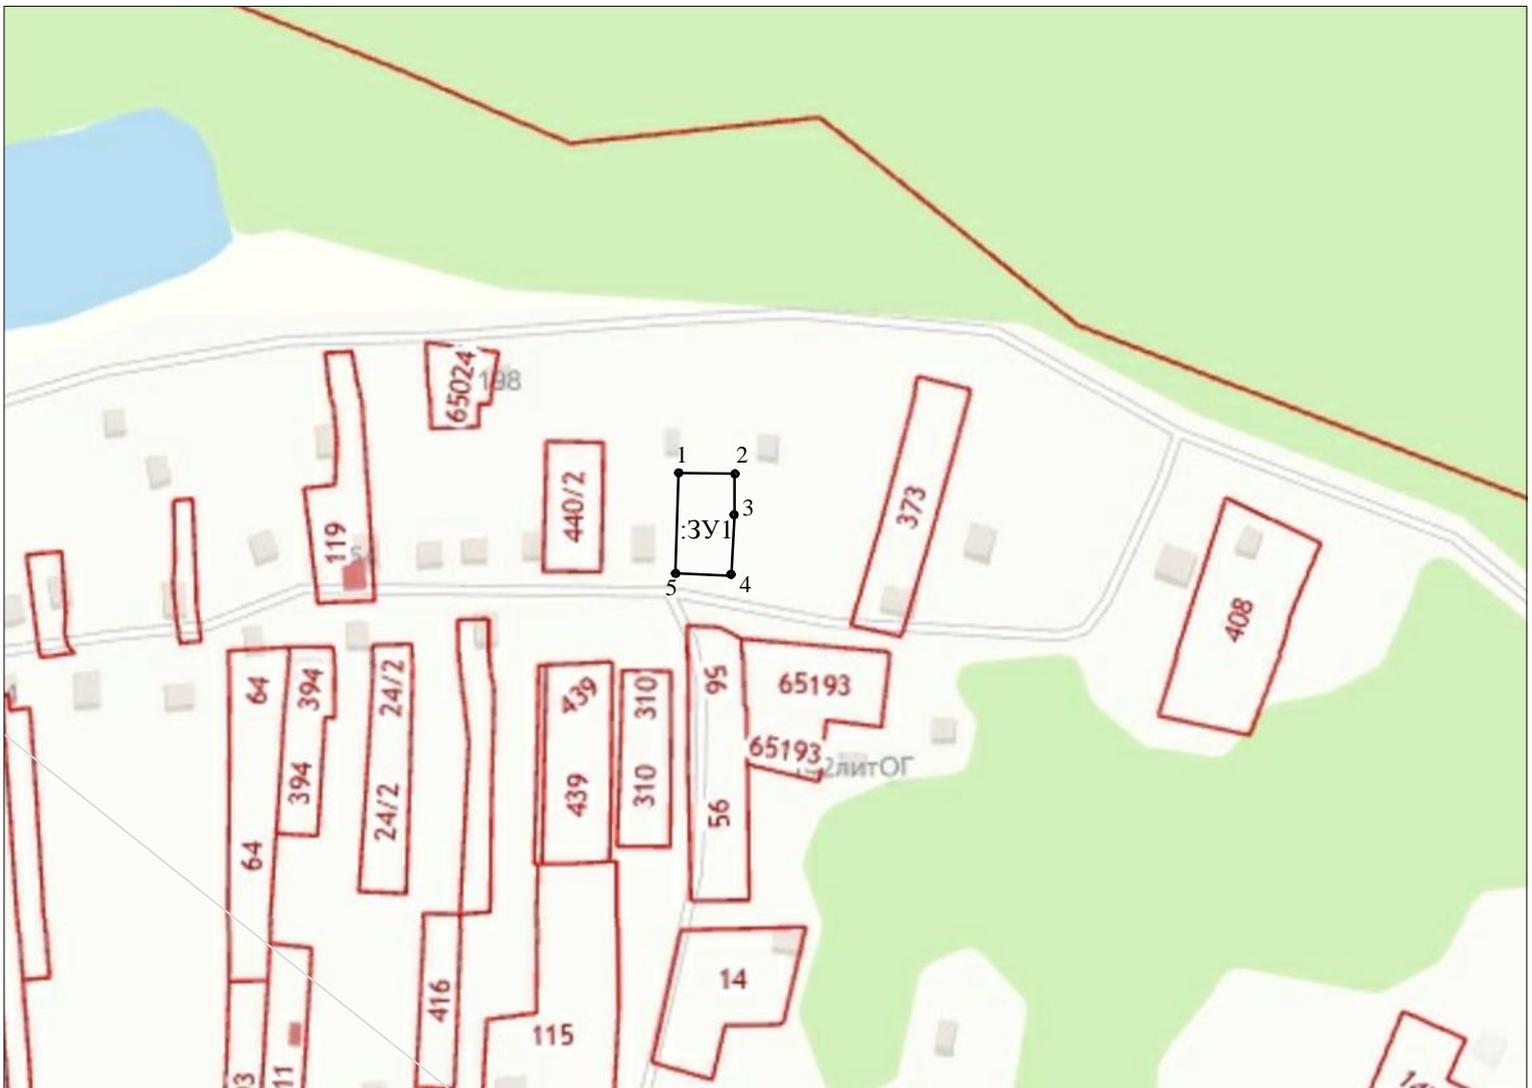

Условные обозначения:

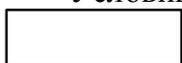

- граница образуемого земельного участка

• 1

- обозначение характерной точки границы образуемого земельного участка

:3У1

- обозначение образуемого земельного участка



- граница земельного участка, сведения о котором внесены в ЕГРН

50:17:0030706

- кадастровый номер квартала