

Схема расположения земельного участка или земельных участков  
на кадастровом плане территории

Утверждена

Условный номер земельного участка: -


Адрес (местоположение): Российская Федерация, Московская область, городской округ Павловский Посад, деревня Бразуново

Категория земельного участка: земли населенных пунктов

Вид разрешенного использования: Для ведения личного подсобного хозяйства(приусадебный земельный участок) (2.2)

Площадь земельного участка: 1000 м<sup>2</sup>

(наименование документа об утверждении, включая  
наименования органов государственной власти или  
органов местного самоуправления, принявших  
решение об утверждении схемы или подписавших  
соглашение о перераспределении земельных  
участков)  
от \_\_\_\_\_ N \_\_\_\_\_

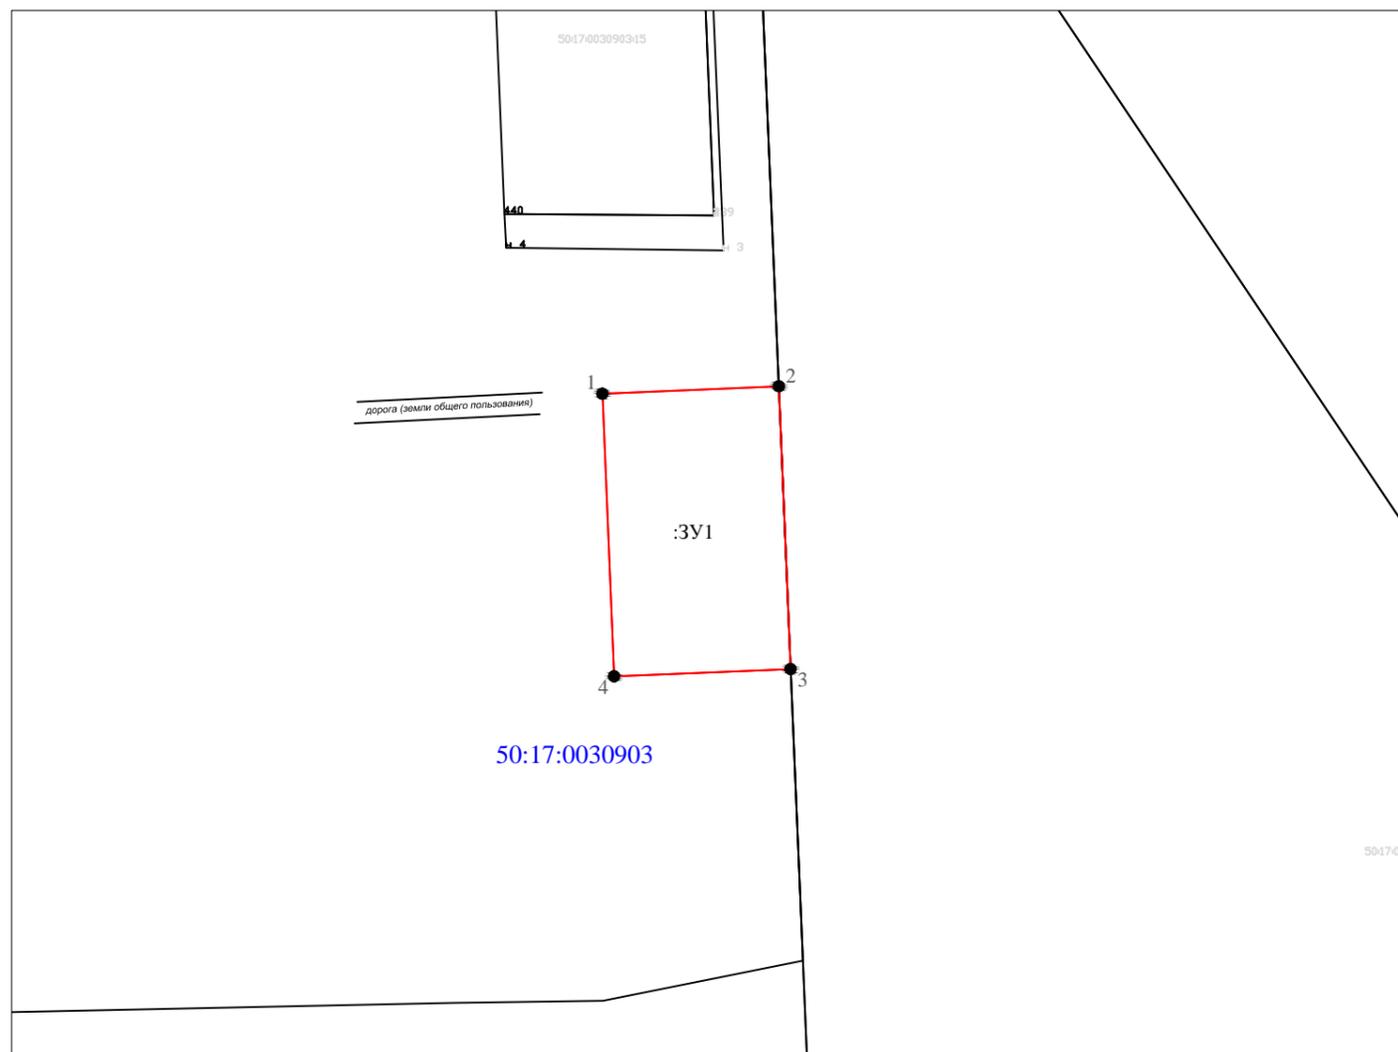

Масштаб 1:1000

Площадь полигона = 1000 кв.м

Наименование точки	X (м)	Y (м)	Дирекционное направление	Длина линии (м)	Угол поворота
1	2	3	4	5	6
1	458954.69	2260941.17	87° 35,5'	24.99	90° 01'
2	458955.74	2260966.14	177° 35,6'	40.01	90° 00,0'
3	458915.77	2260967.82	267° 35,6'	25	90° 00'
4	458914.72	2260942.84	357° 36,4'	40	89° 59'
1	458954.69	2260941.17			90° 01'

Периметр = 130 м  
СКП площади = 11 кв.м



Масштаб 1:1000

Условные обозначения:

- границы образуемого земельного участка
- границы земельных участков, учтенных в ЕГРН
- границы кадастрового квартала
- 50:17:0030903:17 кадастровый номер земельного участка
- 50:17:0030903 надпись номера кадастрового квартала
- :ЗУ1 номер образуемого земельного участка
- 1 существующая точка границы земельного участка, учтенная в ЕГРН
- n1 новая точка границы земельного участка