

Утверждена

Постановление

(наименование документа об утверждении, включая наименования

органов государственной власти или органов местного

самоуправления, принявших решение об утверждении схемы

или подписавших соглашение о перераспределении земельных участков)

от _____

№ _____

**Схема расположения земельного участка или земельных участков
на кадастровом плане территории в кадастровом квартале: 50:17:0021411
Российская Федерация, Московская область, городской округ Павловский Посад,
г. Павловский Посад**


Условный номер земельного участка

Система координат МСК-50(зона2)

Площадь земельного участка 2999 м²

Обозначение характерных точек границ участка ЗУ1	Координаты, м	
	X	Y
1	2	3
1	468917.03	2259006.73
2	468921.20	2259066.56
3	468896.26	2259068.30
4	468871.32	2259070.04
5	468867.15	2259010.21
1	468917.03	2259006.73

Схема расположения земельного участка или земельных участков на кадастровом плане территории

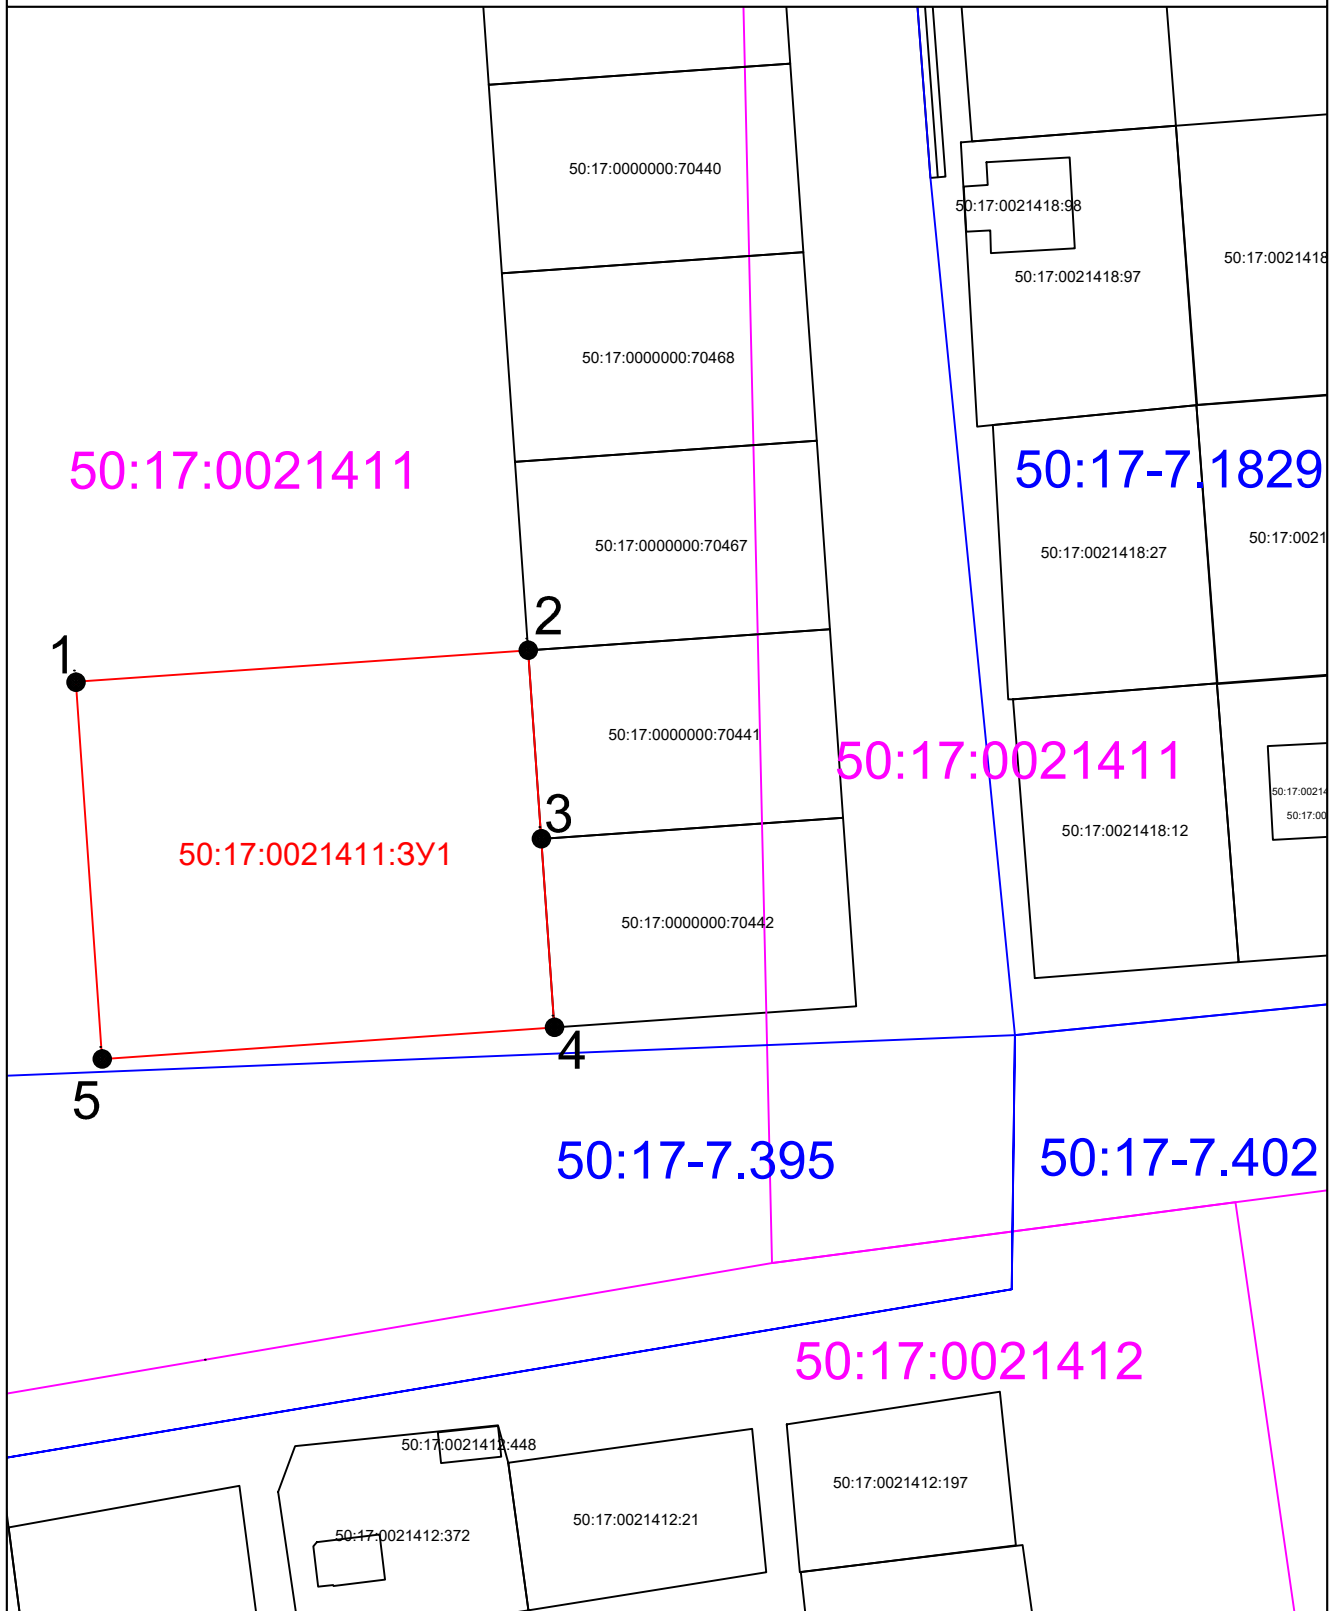

Масштаб 1:1000

- - Вновь образуемая часть границы, сведения о которой достаточны для определения ее местоположения
- o - Характерная точка границы, сведения о которой позволяют однозначно определить ее положение на месте
- 1 - Обозначение новой характерной точки
- :431 - Кадастровый номер земельного участка
- (black) - Существующая часть границы, имеющиеся в ЕГРН сведения о которой достаточны для определения ее местоположения
- (blue) - Граница территориальной зоны (50:47-7.375 - Реестровый номер)
- (pink) - Границы кадастровых кварталов