


УТВЕРЖДЕНА
 Постановлением Администрации Павлово-Посадского
 городского округа Московской области
 от _____ № _____

**Схема расположения земельного участка
 на кадастровом плане территории**

Площадь земельного участка 1000 кв.м.

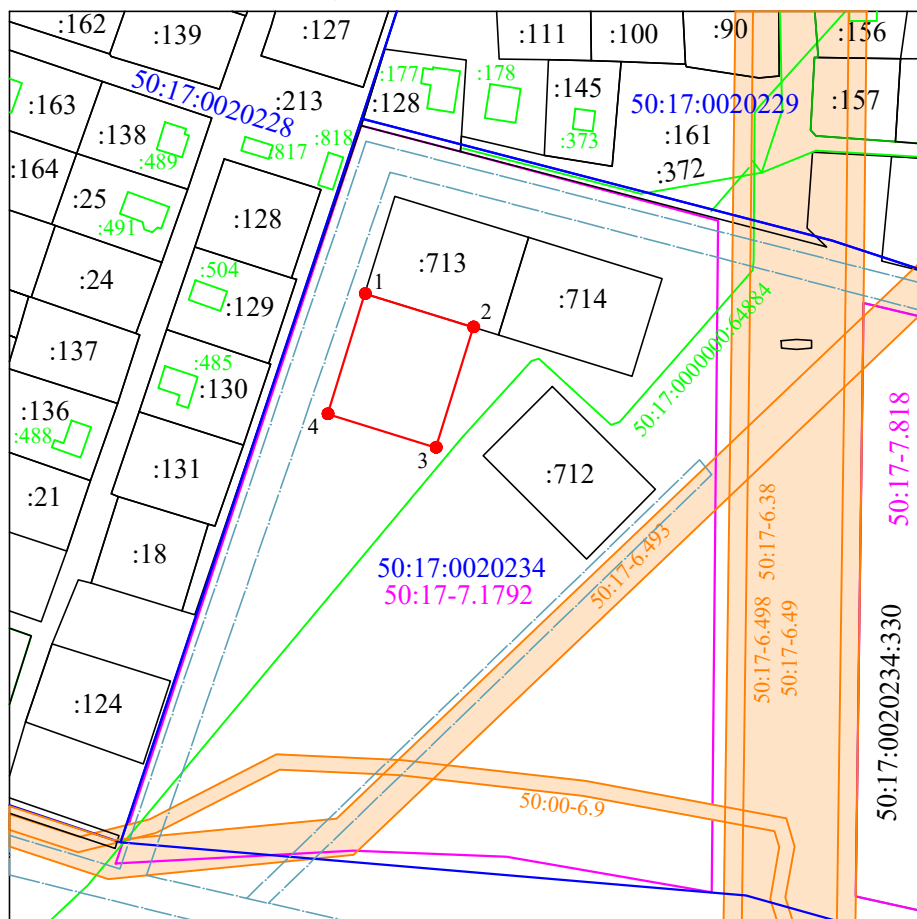

Обозначение характерных точек границ	Координаты, м	
	X	Y
1	474380,84	2259872,92
2	474371,96	2259901,55
3	474340,11	2259891,67
4	474348,96	2259863,03
1	474380,84	2259872,92

Масштаб 1:1000
 Система координат МСК-50

Условные обозначения:

- - вновь образованная часть границы земельного участка
- - земли общего пользования (проезд)
- 50:17:0030109 - номер кадастрового квартала
- 50:17-7.1212 - номер территориальной зоны
- - граница кадастрового квартала
- - граница ОКС, сведения о которой содержатся в ЕГРН
- - граница земельного участка, сведения о которой содержатся в ЕГРН
- - граница территориальной зоны
- ЗОУИТ