

УТВЕРЖДЕНА


Постановлением Администрации  
Павлово-Посадского городского округа  
Московской области

№ \_\_\_\_\_ от \_\_\_\_\_

**Схема расположения земельного участка  
на кадастровом плане территории**

Условное обозначение на кадастровом плане территории 50:17:0031008:3У1

Площадь земельного участка **600 кв.м.**

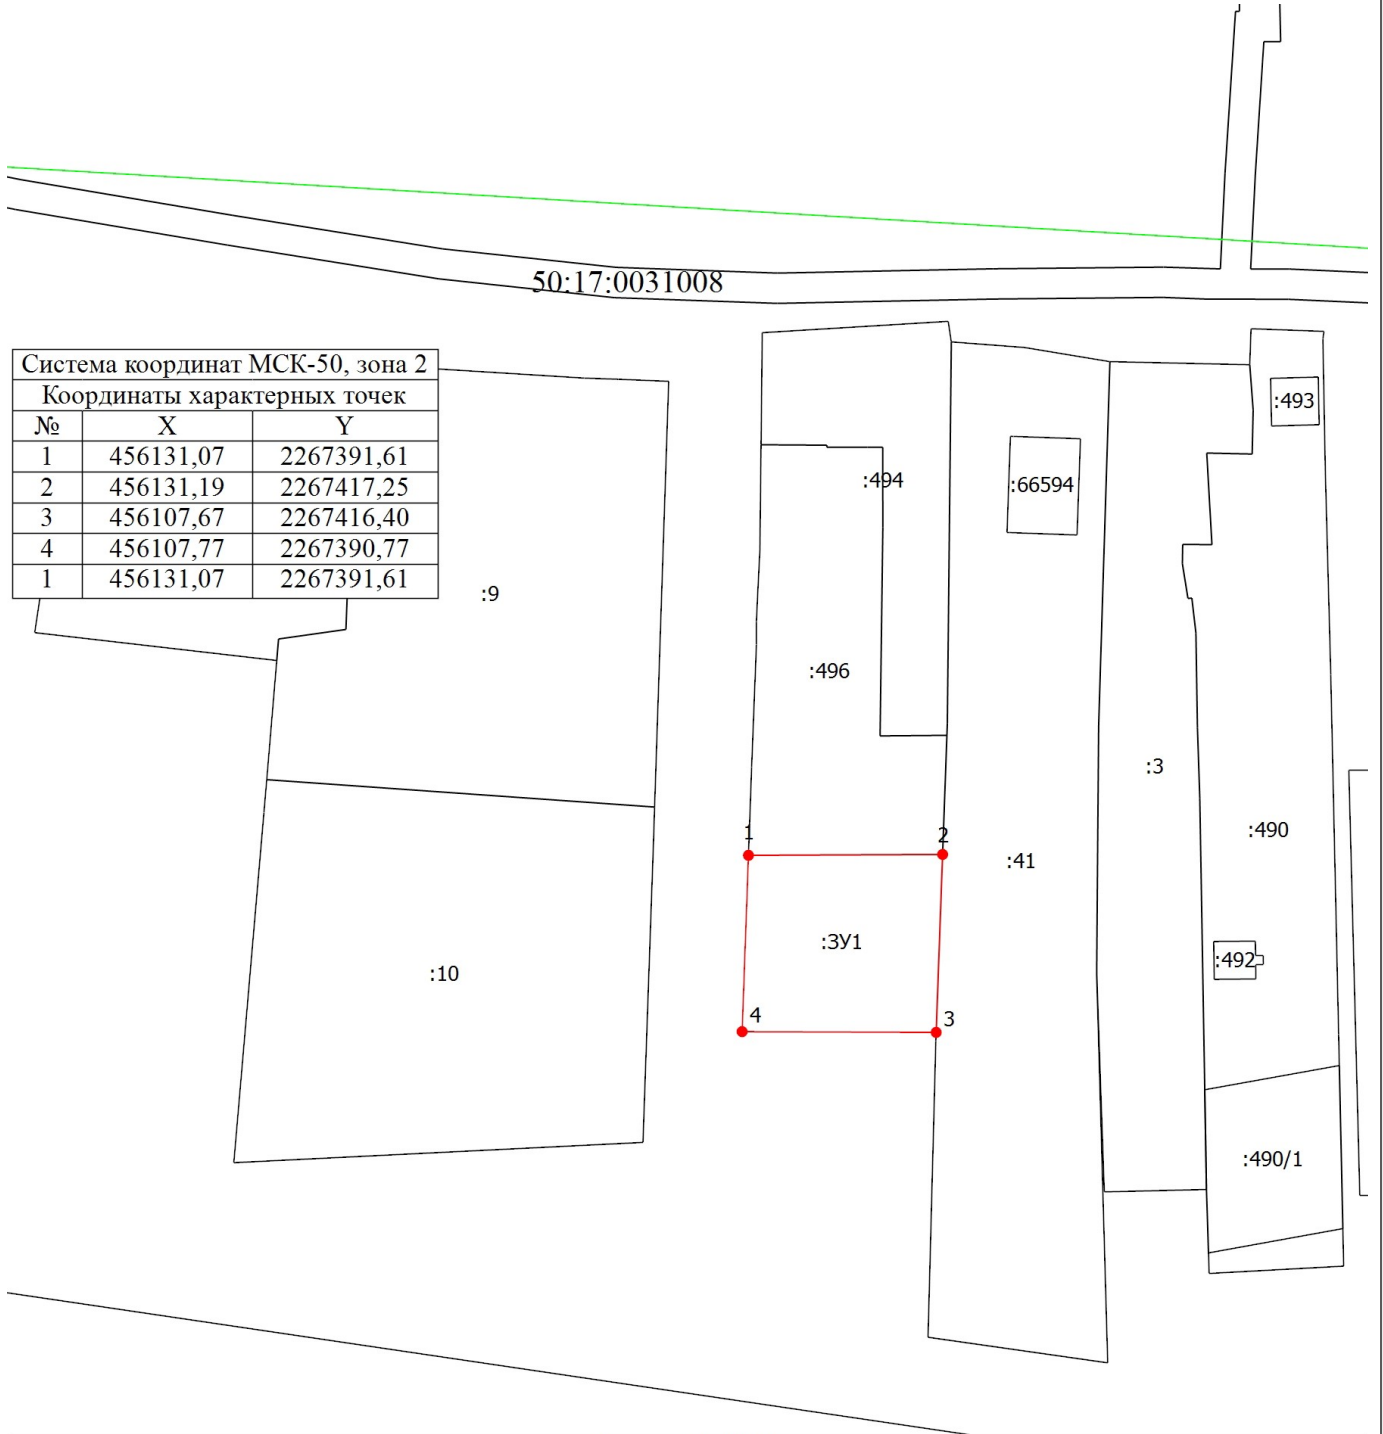

| Система координат МСК-50, зона 2 |           |            |
|----------------------------------|-----------|------------|
| Координаты характерных точек     |           |            |
| №                                | X         | Y          |
| 1                                | 456131,07 | 2267391,61 |
| 2                                | 456131,19 | 2267417,25 |
| 3                                | 456107,67 | 2267416,40 |
| 4                                | 456107,77 | 2267390,77 |
| 1                                | 456131,07 | 2267391,61 |

Масштаб 1:1000

Условные обозначения

- - Граница образуемого земельного участка
- - Граница кадастрового квартала