

(наименование документа об утверждении, включая наименования

органов государственной власти или органов местного

самоуправления, принявших их решение об утверждении схемы

или подписавших соглашение о перераспределении земельных участков)

от _____ № _____

**Схема расположения земельного участка или земельных участков
на кадастровом плане территории**

Система координат МСК-50

Условный номер земельного участка _____

Площадь земельного участка **1050** м²


Условные обозначения:

Обозначение характерных точек границ	Координаты, м	
	X	Y
1	2	3
1	466898.34	2255159.00
2	466898.34	2255189.00
3	466863.34	2255189.00
4	466863.34	2255159.00
1	466898.34	2255159.00

ЗУ1 - границы образуемого земельного участка, расположенного по адресу: Российская Федерация, Московская область, городской округ Павлово-Посадский, с. Казанское

□ - границы земельных участков по сведениям ЕГРН

--- - земли общего пользования

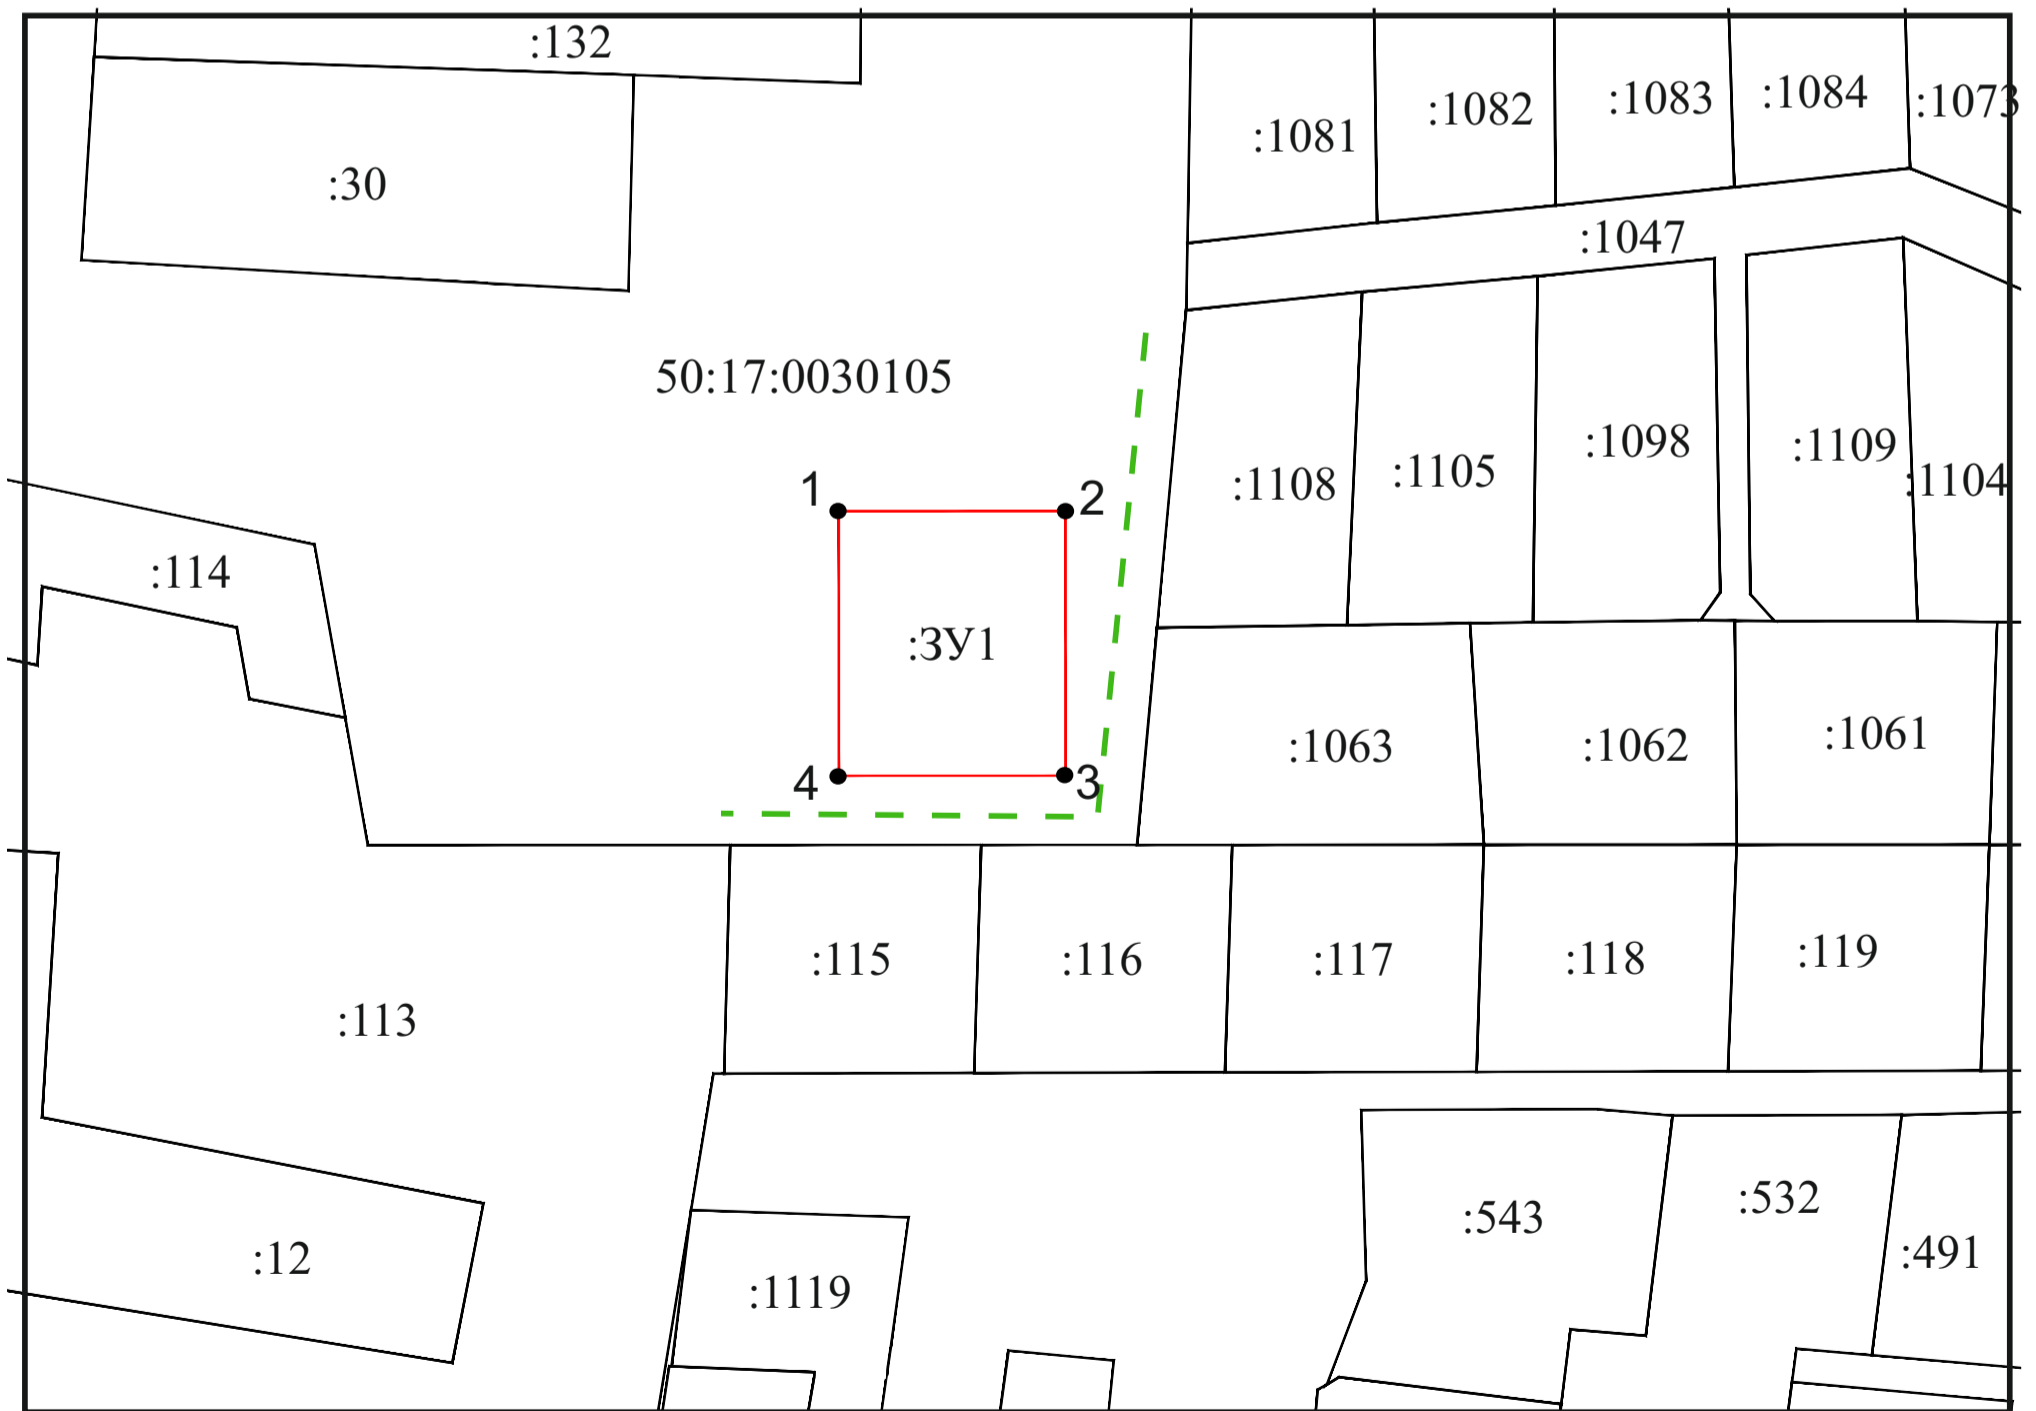

Масштаб 1:1000