

УТВЕРЖДЕНА

Постановлением Администрации
Павлово-Посадского городского округа
Московской области



№ _____ от _____

**Схема расположения земельного участка
на кадастровом плане территории**

Условное обозначение на кадастровом плане территории :ЗУ1

Площадь земельного участка 891 кв.м.

МСК-50, зона 2		
Площадь земельного участка: 891 кв.м.		
Описание характерных точек		
№	X	Y
1	477945,19	2259098,22
2	477945,64	2259119,13
3	477901,83	2259120,10
4	477901,65	2259100,22
5	477904,52	2259100,09
1	477945,19	2259098,22

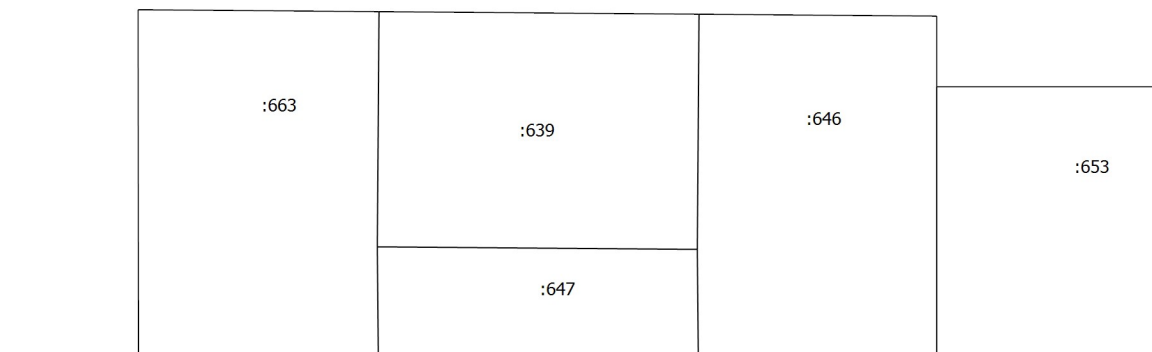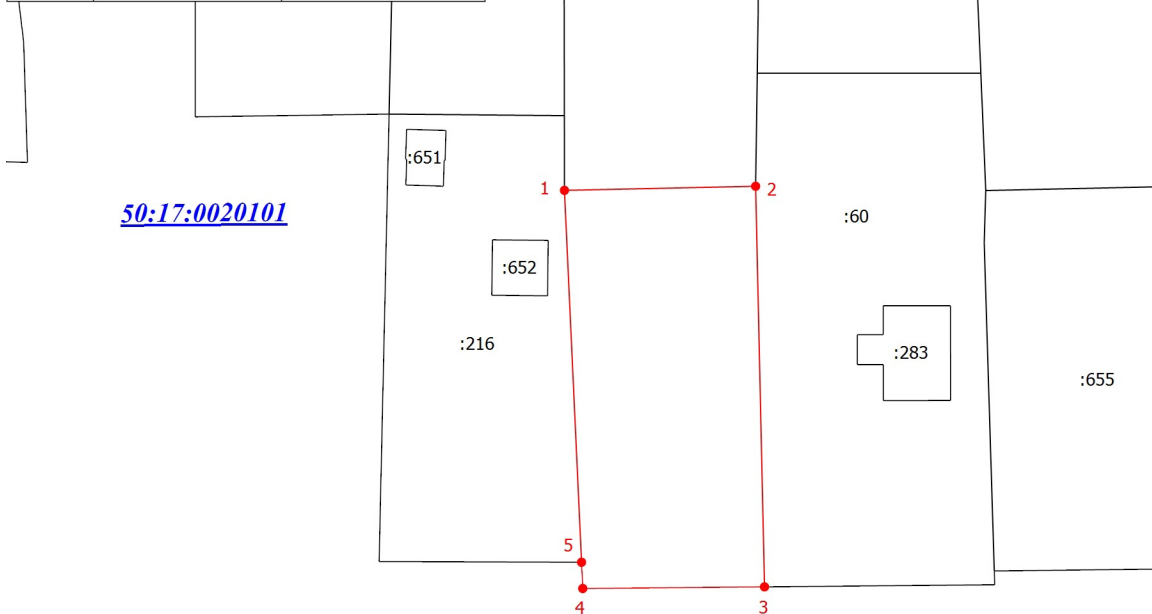

Масштаб 1:700

Условные обозначения

— - Граница образуемого земельного участка

— - Граница территориальной зоны

50:17:0020101 - Номер кадастрового квартала