


УТВЕРЖДЕНА
 Постановлением Администрации городского округа
 Павловский Посад Московской области
 от _____ № _____

**Схема расположения земельного участка
 на кадастровом плане территории**

Площадь земельного участка 463 кв.м.

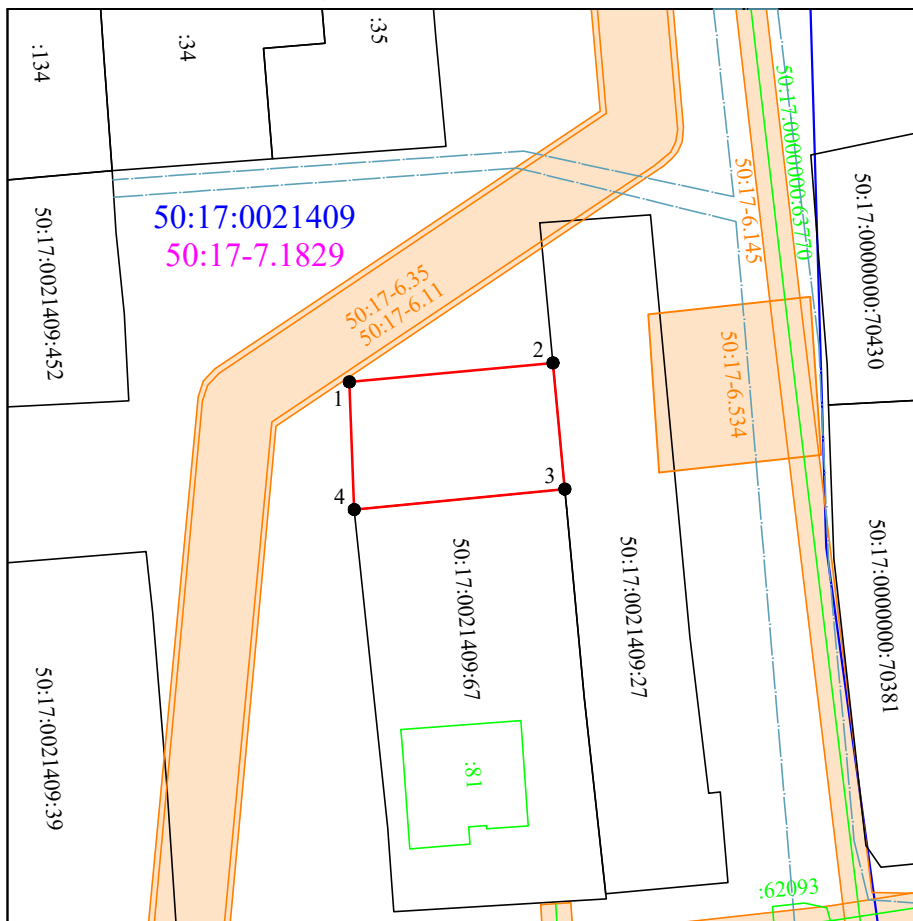

Обозначение характерных точек границ	Координаты, м	
	X	Y
1	468984,74	2259818,05
2	468987,29	2259844,96
3	468970,56	2259846,53
4	468967,85	2259818,69
1	468984,74	2259818,05

Масштаб 1:1000
 Система координат МСК-50

Условные обозначения:

- - вновь образованная часть границы земельного участка
- - земли общего пользования (проезд)
- 50:17:0030109 - номер кадастрового квартала
- - граница кадастрового квартала
- - граница ОКС, сведения о которой содержатся в ЕГРН
- - граница земельного участка, сведения о которой содержатся в ЕГРН
- 50:17-6.165 - граница ЗОУИТ
- 50:17-7.15 - территориальная зона