


**УТВЕРЖДЕНА**  
 Постановлением Администрации Павлово-Посадского  
 городского округа Московской области  
 от \_\_\_\_\_ № \_\_\_\_\_

**Схема расположения земельного участка  
 на кадастровом плане территории**

Площадь земельного участка 1200 кв.м.

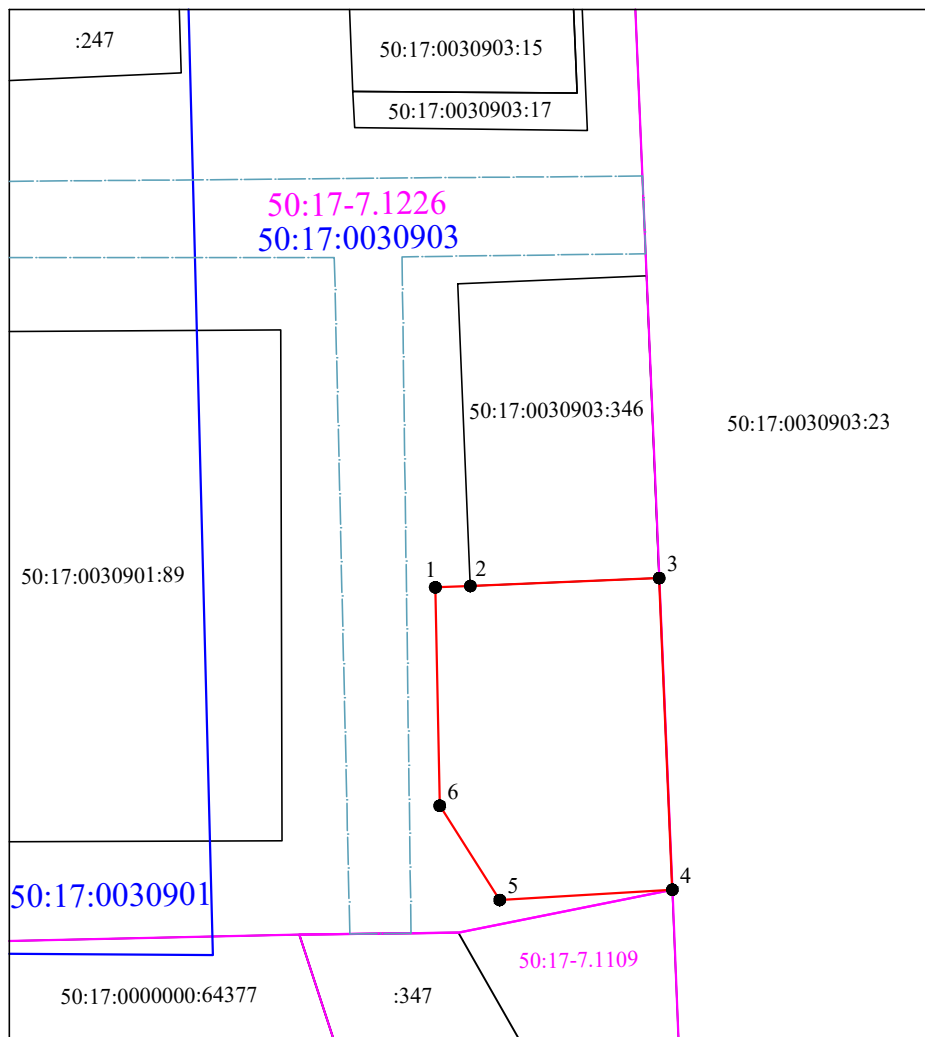

Обозначение характерных точек границ	Координаты, м	
	X	Y
1	458914,54	2260938,21
2	458914,72	2260942,84
3	458915,77	2260967,82
4	458874,55	2260969,56
5	458873,19	2260946,72
6	458885,66	2260938,79
1	458914,54	2260938,21

Масштаб 1:1000  
 Система координат МСК-50

**Условные обозначения:**

- - вновь образованная часть границы земельного участка
- - земли общего пользования (проезд)
- 50:17:0030109 - номер кадастрового квартала
- - граница кадастрового квартала
- - граница ОКС, сведения о которой содержатся в ЕГРН
- - граница земельного участка, сведения о которой содержатся в ЕГРН
- 50:17-6.165 - граница ЗОУИТ
- 50:17-7.15 - территориальная зона