


УТВЕРЖДЕНА
 Постановлением Администрации Павлово-Посадского
 городского округа Московской области
 от _____ № _____

**Схема расположения земельного участка
 на кадастровом плане территории**

Площадь земельного участка 600 кв.м.

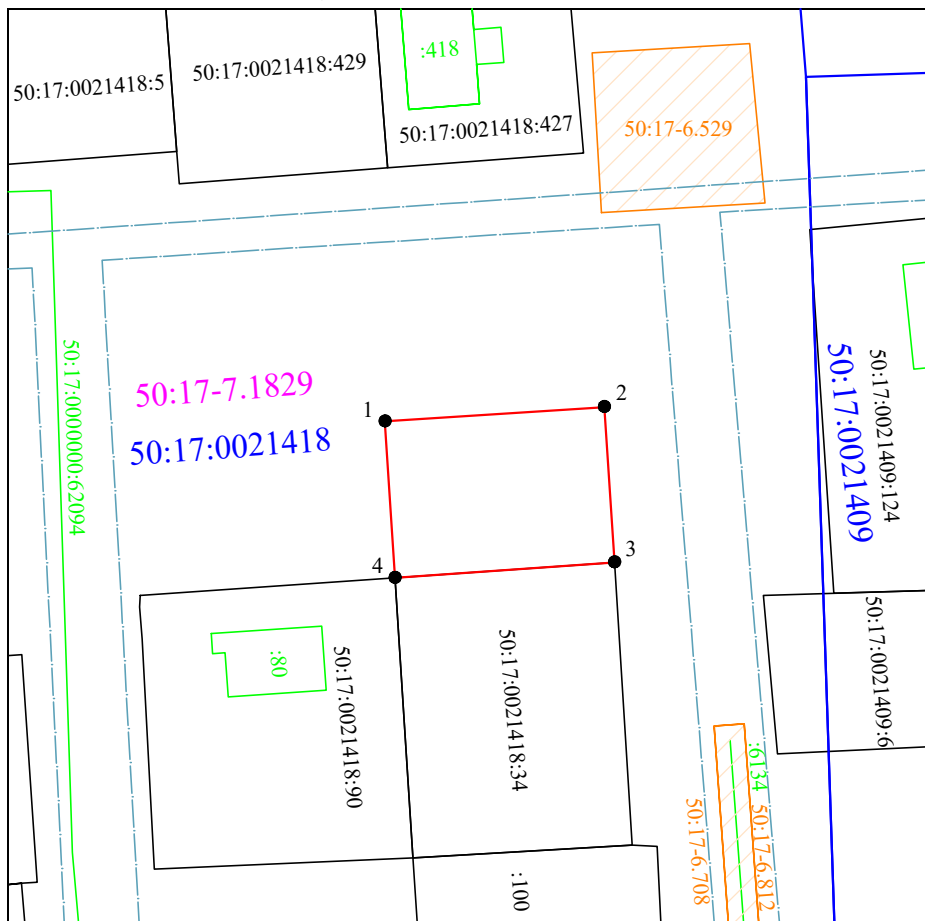

Обозначение характерных точек границ	Координаты, м	
	X	Y
1	469027,88	2259392,69
2	469029,77	2259421,72
3	469009,26	2259423,06
4	469007,22	2259394,03
1	469027,88	2259392,69

Масштаб 1:1000
 Система координат МСК-50

Условные обозначения:

- - вновь образованная часть границы земельного участка
- - земли общего пользования (проезд)
- 50:17:0030109 - номер кадастрового квартала
- - граница кадастрового квартала
- - граница ОКС, сведения о которой содержатся в ЕГРН
- - граница земельного участка, сведения о которой содержатся в ЕГРН
- 50:17-6.165 - граница ЗОУИТ
- 50:17-7.15 - территориальная зона