

Схема расположения земельного участка  
на кадастровом плане территории.  
Система координат МСК-50

Утверждена

Постановлением Администрации  
(наименование документа об утверждении, включая наименования


Павлово-Посадского городского округа  
органов государственной власти или органов местного

Московской области  
самоуправления, принявших решение об утверждении схемы

или подписавших соглашение о перераспределении земельных участков)

от \_\_\_\_\_ № \_\_\_\_\_

Масштаб 1:500

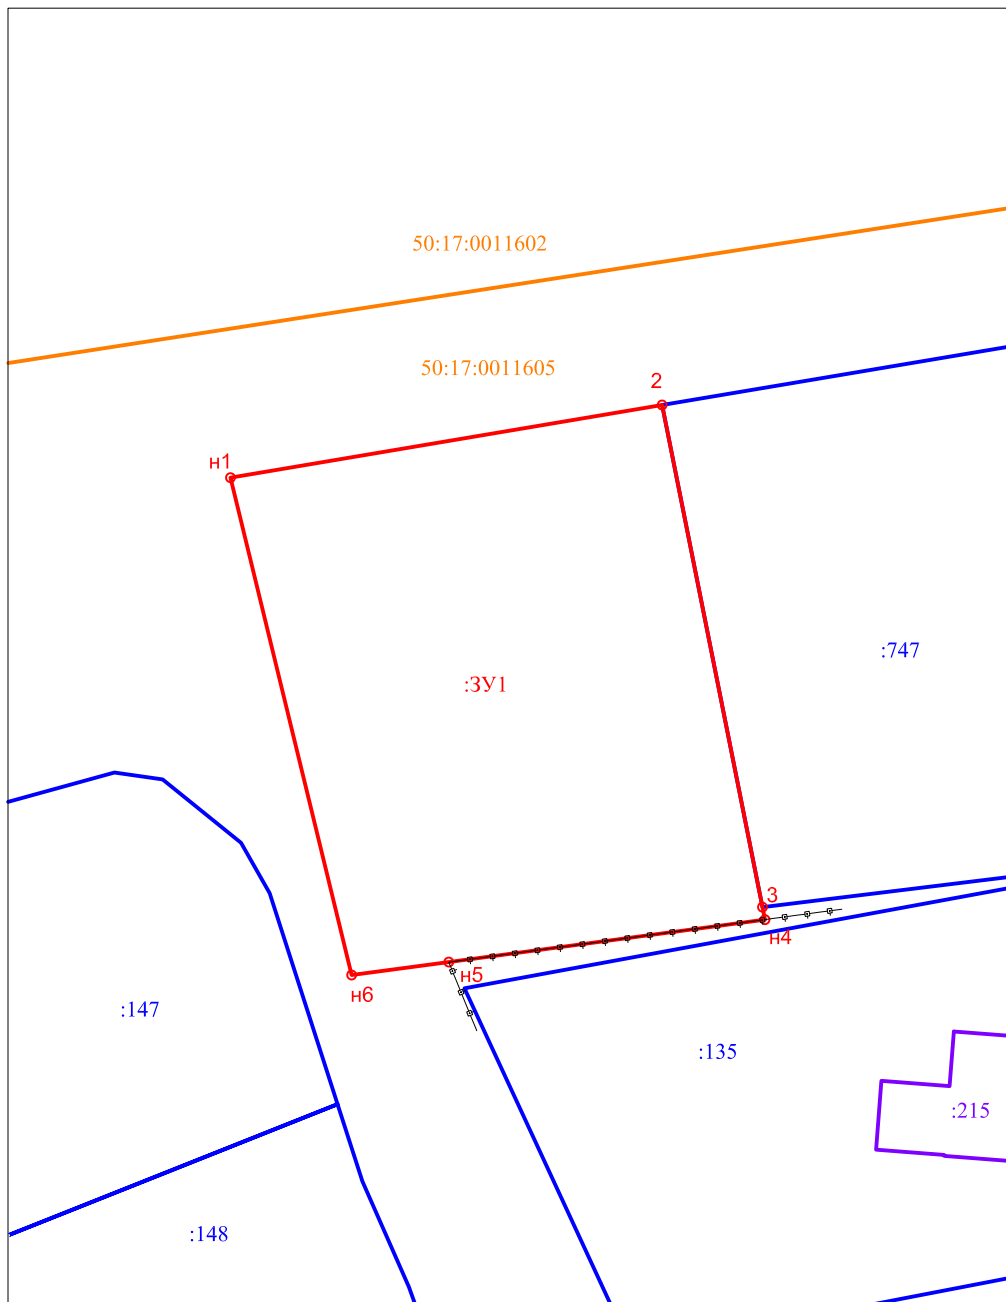

Условные обозначения:

- Границы образуемого земельного участка
- Границы исходных земельных участков (границы установлены в ЕГРН)
- Границы смежного земельного участка (границы установлены в ЕГРН)
- Границы кадастрового квартала (границы установлены в ЕГРН)
- Границы объектов капитального строительства (границы установлены в ЕГРН)

:3У1 - Обозначение образуемого земельного участка

50:17:0011605 - Обозначение кадастрового квартала

:747 - Обозначение кадастрового номера земельного участка

:215 - Обозначение объекта капитального строительства

Условный номер земельного участка:3У1		
Площадь земельного участка (кв.м): 966		
Обозначение характерной точки	Координаты	
	X (север)	Y (восток)
н1	482653.27	2269693.54
2	482658.07	2269722.08
3	482624.87	2269728.72
н4	482624.05	2269728.89
н5	482621.24	2269707.98
н6	482620.38	2269701.55
н1	482653.27	2269693.54

Ситуационный план М 1:5000

