

УТВЕРЖДЕНА

Постановлением Администрации  
Павлово-Посадского городского округа  
Московской области


№ \_\_\_\_\_ от \_\_\_\_\_

**Схема расположения земельного участка  
на кадастровом плане территории**

Условное обозначение на кадастровом плане территории :ЗУ1

Площадь земельного участка 2953 кв.м.

МСК-50, зона 2		
Площадь земельного участка: 2953 кв.м		
Описание характерных точек		
№	X	Y
1	455659,56	2268447,16
2	455673,25	2268484,74
3	455599,35	2268497,55
4	455585,66	2268459,97
1	455659,56	2268447,16

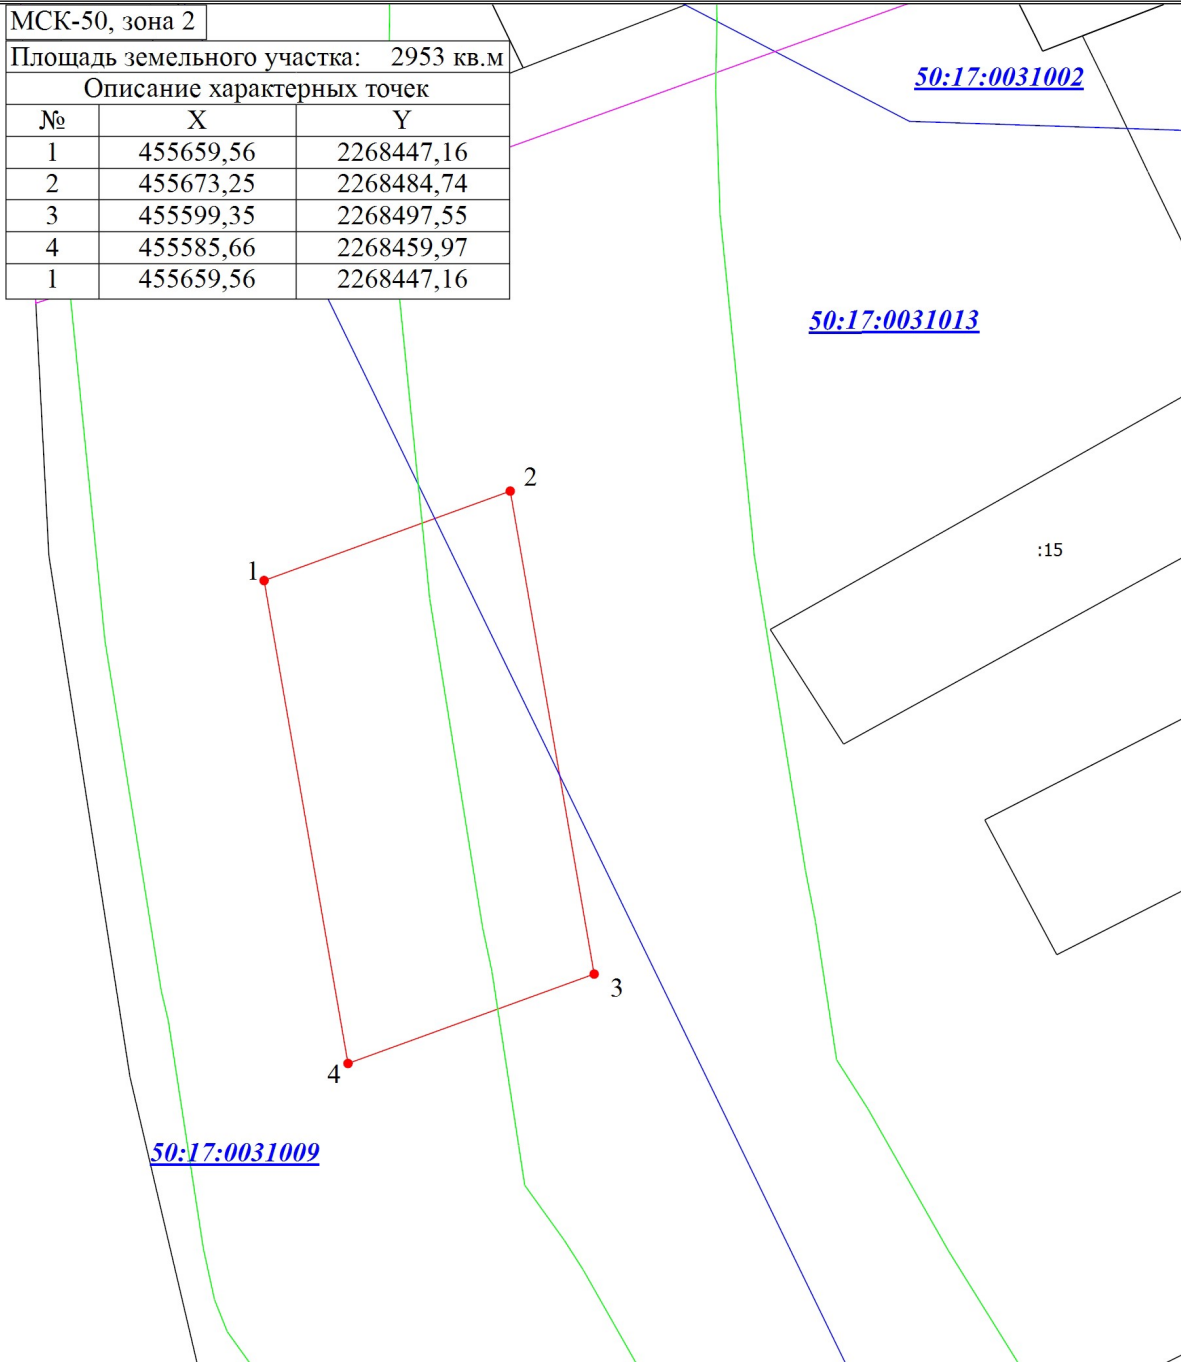

Масштаб 1:1000

Условные обозначения

- - Граница образуемого земельного участка
- - Граница кадастрового квартала
- 50:17:0031002 - Номер кадастрового квартала
- - Зона с особыми условиями использования территории
- - Граница территориальной зоны