

Схема расположения земельного участка
на кадастровом плане территории.
Система координат МСК-50

Утверждена

Постановлением Администрации
(наименование документа об утверждении, включая наименования


Павлово-Посадского городского округа
органов государственной власти или органов местного

Московской области
самоуправления, принявших решение об утверждении схемы

или подписавших соглашение о перераспределении земельных участков)

от _____ № _____

Масштаб 1:500

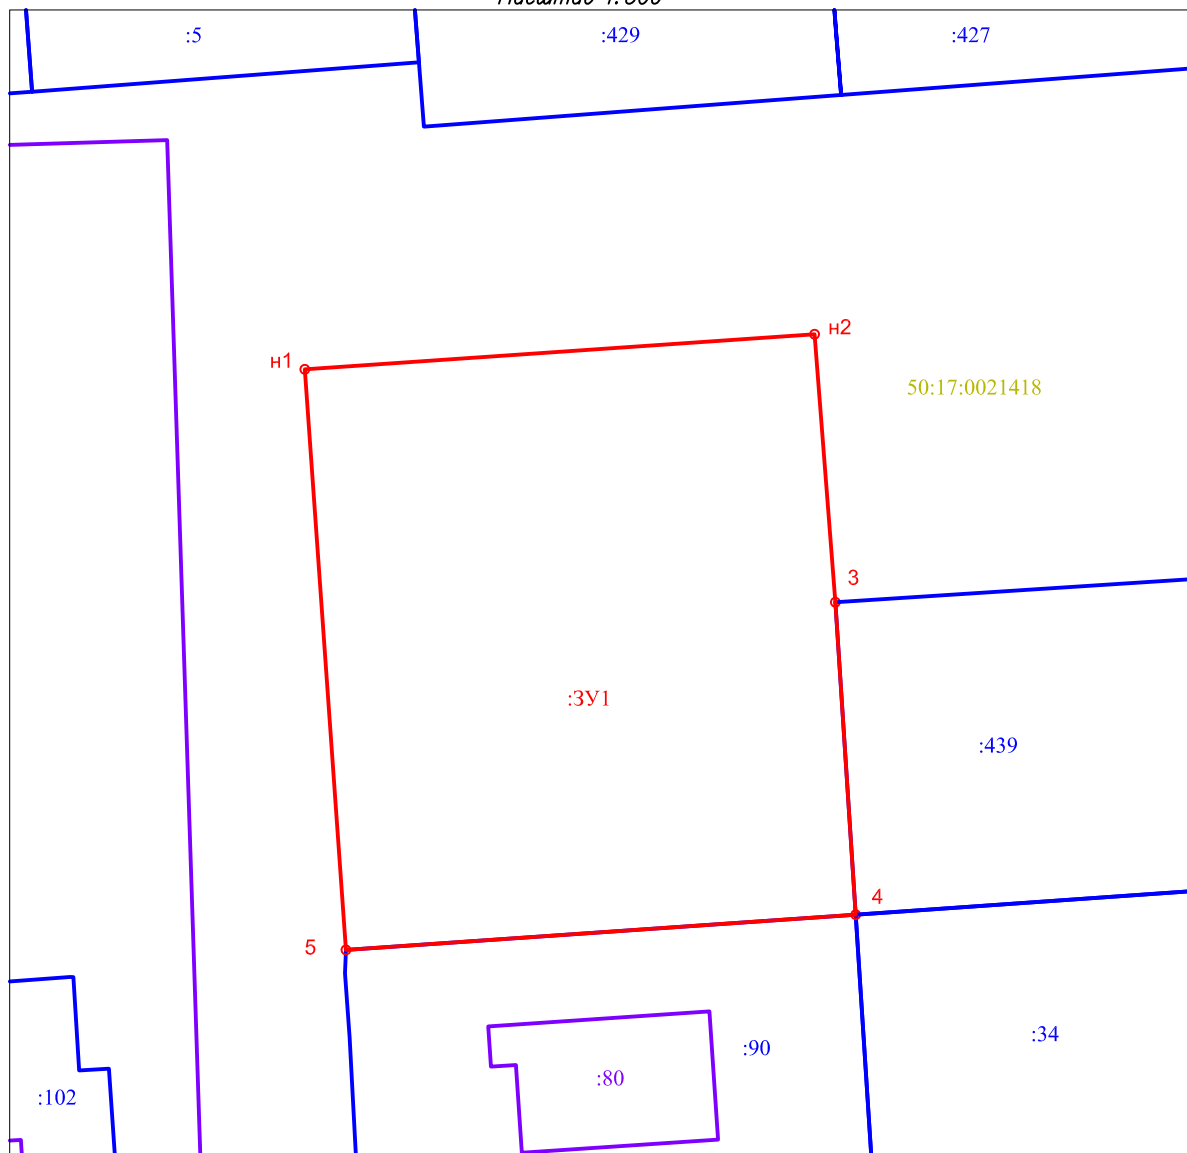

Условные обозначения:

- Границы образуемого земельного участка
- Границы существующих земельных участков (границы установлены в ЕГРН)
- Границы кадастрового квартала (границы установлены в ЕГРН)
- Границы объектов капитального строительства (границы установлены в ЕГРН)
- :439 – Обозначение кадастрового номера земельного участка
- :80 – Обозначение кадастрового номера объекта капитального строительства
- :3У1 – Обозначение образуемого земельного участка
- 50:17:0021418 – Обозначение кадастрового квартала

Условный номер земельного участка:3У1		
Площадь земельного участка (кв.м): 1302		
Обозначение характерной точки	Координаты	
	X (север)	Y (восток)
н1	469043.28	2259357.61
н2	469045.60	2259391.31
3	469027.88	2259392.69
4	469007.22	2259394.03
5	469004.90	2259360.33
н1	469043.28	2259357.61

Ситуационный план М 1:5000

