


УТВЕРЖДЕНА
 Постановлением Администрации Павлово-Посадского
 городского округа Московской области
 от _____ № _____

**Схема расположения земельного участка
 на кадастровом плане территории**

Площадь земельного участка 1400 кв.м.

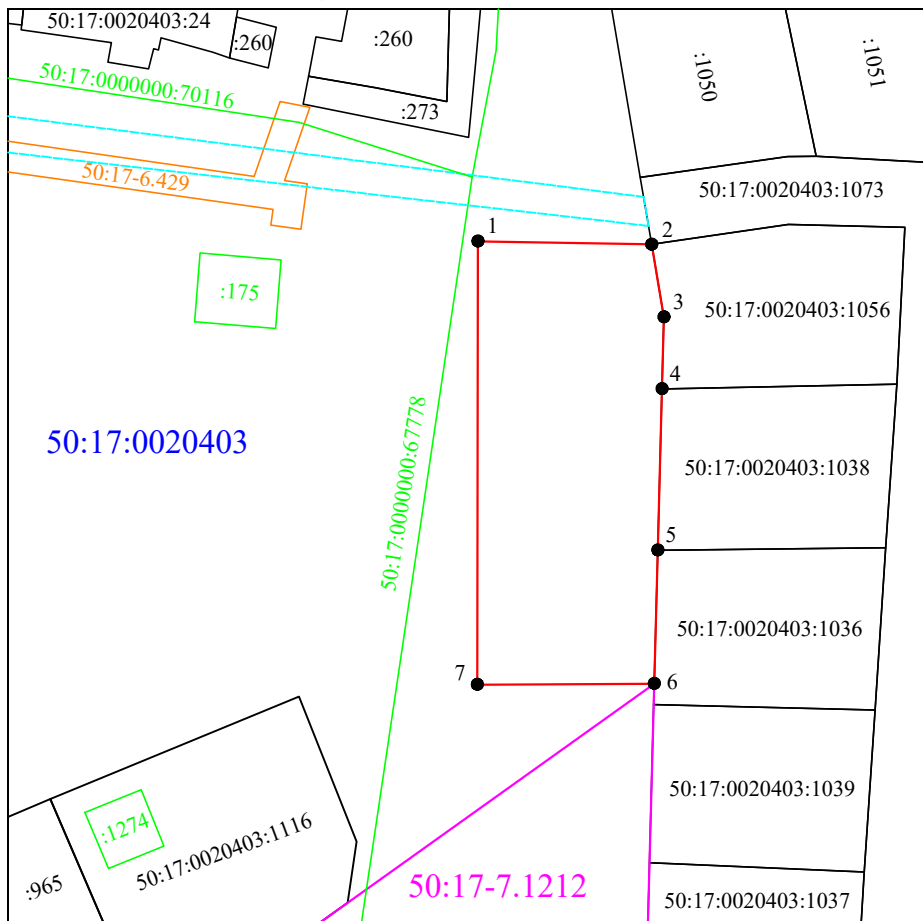

Обозначение характерных точек границ	Координаты, м	
	X	Y
1	472657,20	2258322,91
2	472656,83	2258345,90
3	472647,19	2258347,53
4	472637,69	2258347,28
5	472616,34	2258346,71
6	472598,69	2258346,24
7	472598,58	2258322,83
1	472657,20	2258322,91

Масштаб 1:1000
 Система координат МСК-50

Условные обозначения:

- - вновь образованная часть границы земельного участка
- - земли общего пользования (проезд)
- 50:17:0030109 - номер кадастрового квартала
- - граница кадастрового квартала
- - граница ОКС, сведения о которой содержатся в ЕГРН
- - граница земельного участка, сведения о которой содержатся в ЕГРН
- 50:17-6.165 - граница ЗОУИТ
- 50:17-7.15 - территориальная зона