

Схема расположения земельного участка
на кадастровом плане территории.
Система координат МСК-50

Утверждена

Постановлением Администрации
(наименование документа об утверждении, включая наименования


Павлово-Посадского городского округа
органов государственной власти или органов местного

Московской области
самоуправления, принявших решение об утверждении схемы

или подписавших соглашение о перераспределении земельных участков)

от _____ № _____

Масштаб 1:500

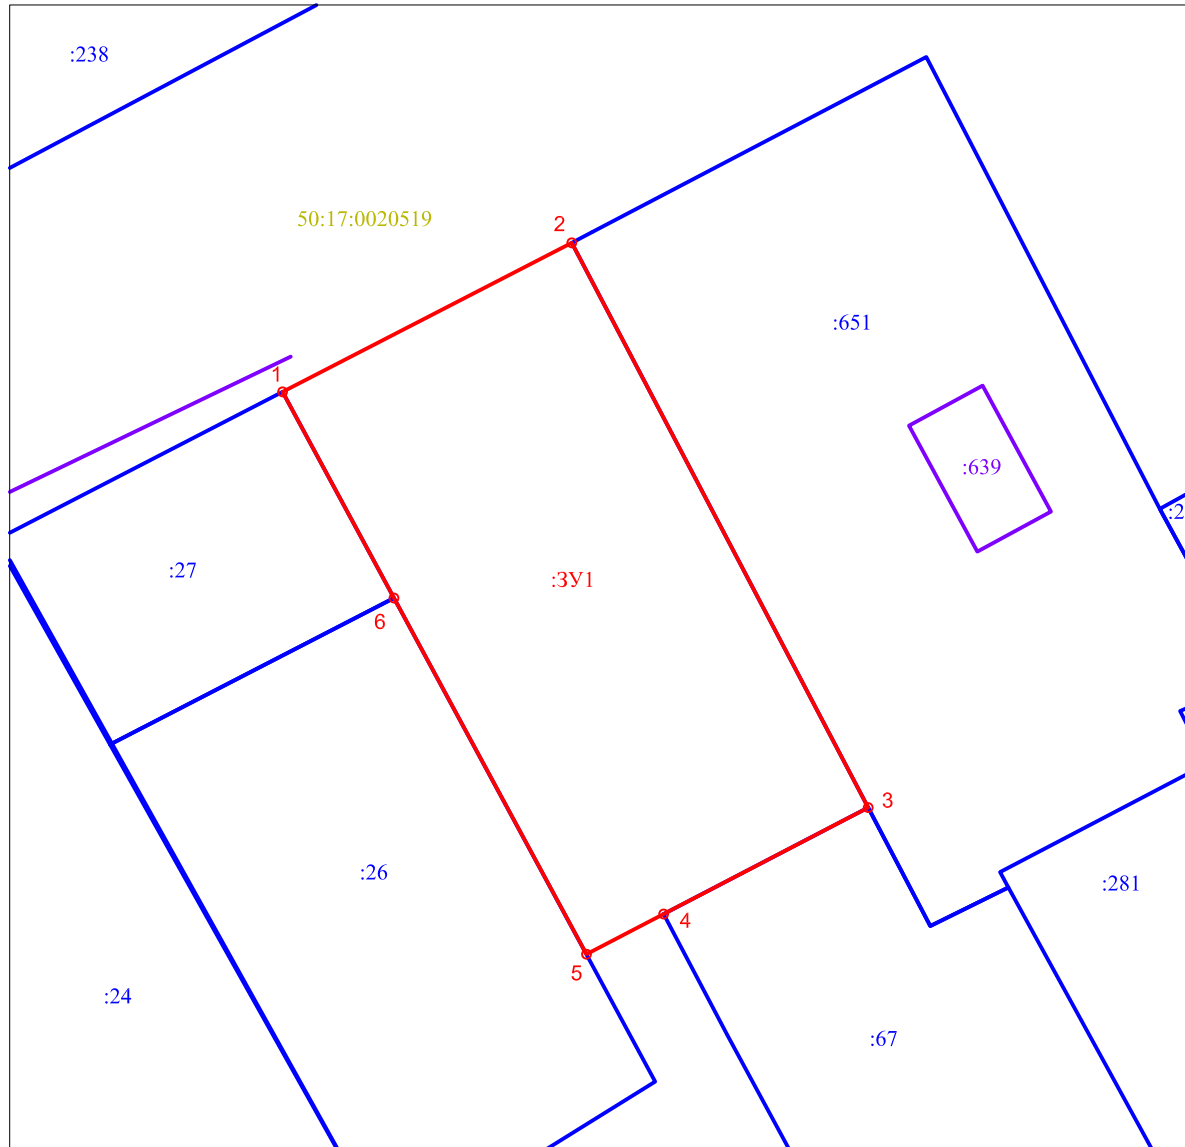

Условные обозначения:

- Границы образуемого земельного участка
- Границы существующих земельных участков (границы установлены в ЕГРН)
- Границы кадастрового квартала (границы установлены в ЕГРН)
- Границы объектов капитального строительства (границы установлены в ЕГРН)
- :651 – Обозначение кадастрового номера земельного участка
- :639 – Обозначение кадастрового номера объекта капитального строительства
- :ЗУ1 – Обозначение образуемого земельного участка
- 50:17:0020519 – Обозначение кадастрового квартала

Условный номер земельного участка:ЗУ1		
Площадь земельного участка (кв.м): 897		
Обозначение характерной точки	Координаты	
	X (север)	Y (восток)
1	471335.32	2259440.25
2	471345.17	2259459.37
3	471307.83	2259478.97
4	471300.80	2259465.45
5	471298.14	2259460.34
6	471321.69	2259447.61
1	471335.32	2259440.25

Ситуационный план М 1:10000

