


УТВЕРЖДЕНА

Постановлением Администрации
Павлово-Посадского городского округа
Московской области

№ _____ от _____

Схема расположения земельного участка на кадастровом плане территории

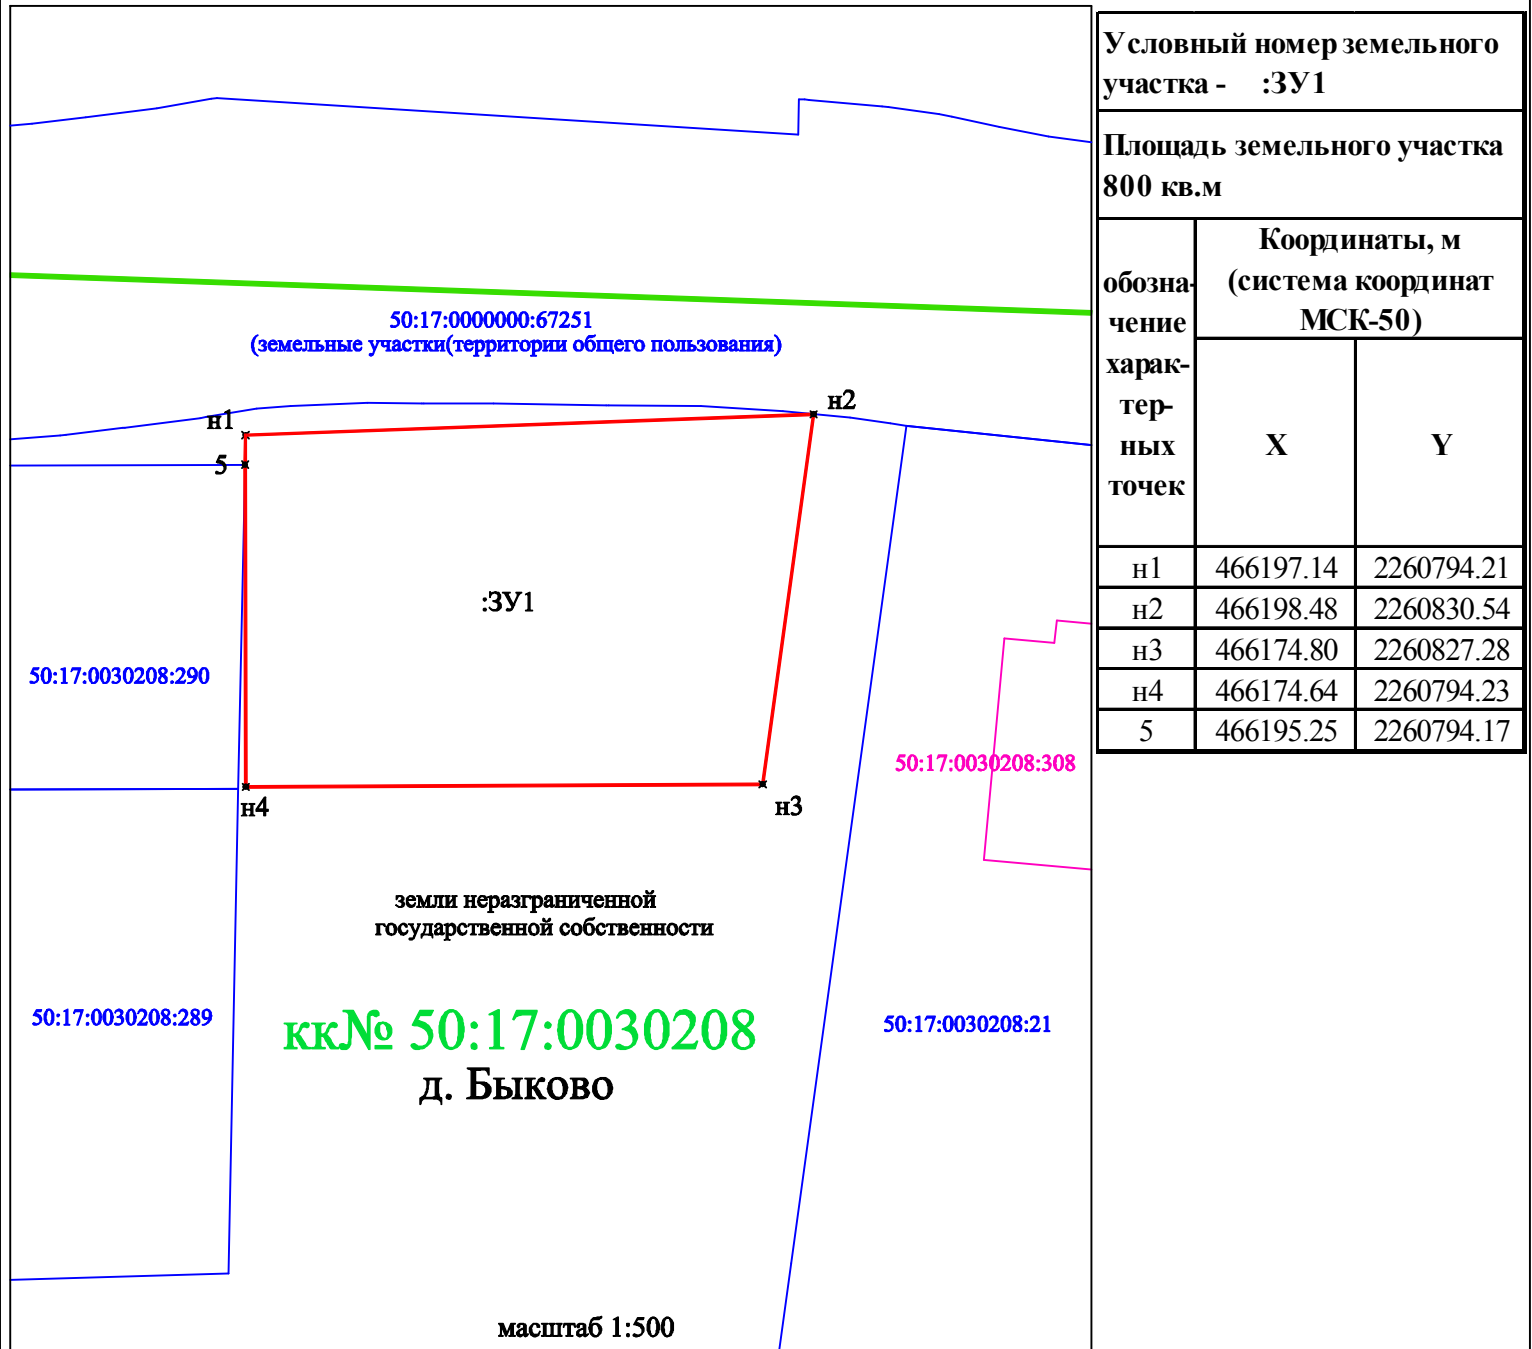

Условный номер земельного участка - :ЗУ1		
Площадь земельного участка 800 кв.м		
обозначение характерных точек	Координаты, м (система координат МСК-50)	
	X	Y
н1	466197.14	2260794.21
н2	466198.48	2260830.54
н3	466174.80	2260827.28
н4	466174.64	2260794.23
5	466195.25	2260794.17

УСЛОВНЫЕ ОБОЗНАЧЕНИЯ:

:ЗУ1

- испрашиваемый участок

□

- границы смежных земельных участков (границы установлены в ЕГРН)

кк № 50:17:0030208 - номер кадастрового квартала

— - граница кадастрового квартала

50:17:0030902:805 - кадастровый номер земельного участка

:Т/п1 - участок земель неразграниченной государственной собственности

50:17:0030902:785

- границы объекта капитального строительства и его кадастровый номер

масштаб 1:500

кк № 50:17:0030208
д. БЫКОВО

земли неразграниченной
государственной собственности

50:17:0000000:67251
(земельные участки(территории общего пользования))

50:17:0030208:290

50:17:0030208:289

50:17:0030208:21

50:17:0030208:308