


УТВЕРЖДЕНА
 Постановлением Администрации Павлово-Посадского
 городского округа Московской области
 от _____ № _____

**Схема расположения земельного участка
 на кадастровом плане территории**

Площадь земельного участка 1035 кв.м.

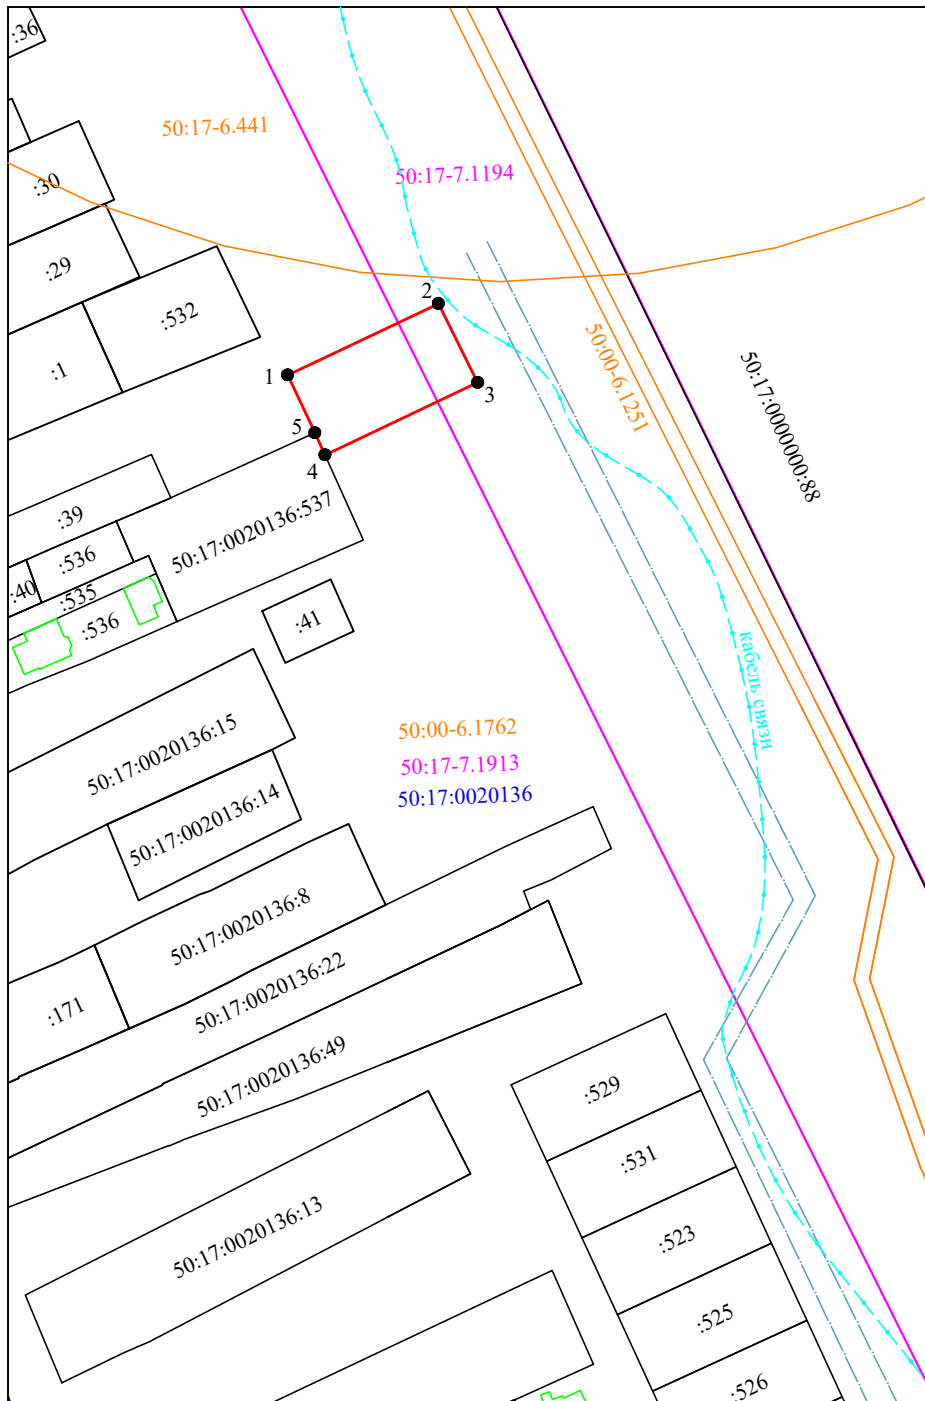

Масштаб 1:2000

Система координат МСК-50

Обозначение характерных точек границ	Координаты, м	
	X	Y
1	474252,48	2261613,84
2	474271,41	2261653,82
3	474250,51	2261664,07
4	474231,35	2261623,67
5	474237,20	2261621,03
1	474252,48	2261613,84

Условные обозначения:

- - вновь образованная часть границы земельного участка
- - земли общего пользования (проезд)
- 50:17:0021806 - номер кадастрового квартала
- - граница кадастрового квартала
- - граница ОКС, сведения о которой содержатся в ЕГРН
- - граница земельного участка, сведения о которой содержатся в ЕГРН
- 50:17-7.15 - территориальная зона
- 50:17-7.15 - ЗОУИТ