


УТВЕРЖДЕНА
 Постановлением Администрации Павлово-Посадского
 городского округа Московской области
 от _____ № _____

**Схема расположения земельного участка
 на кадастровом плане территории**

Площадь земельного участка 1500 кв.м.

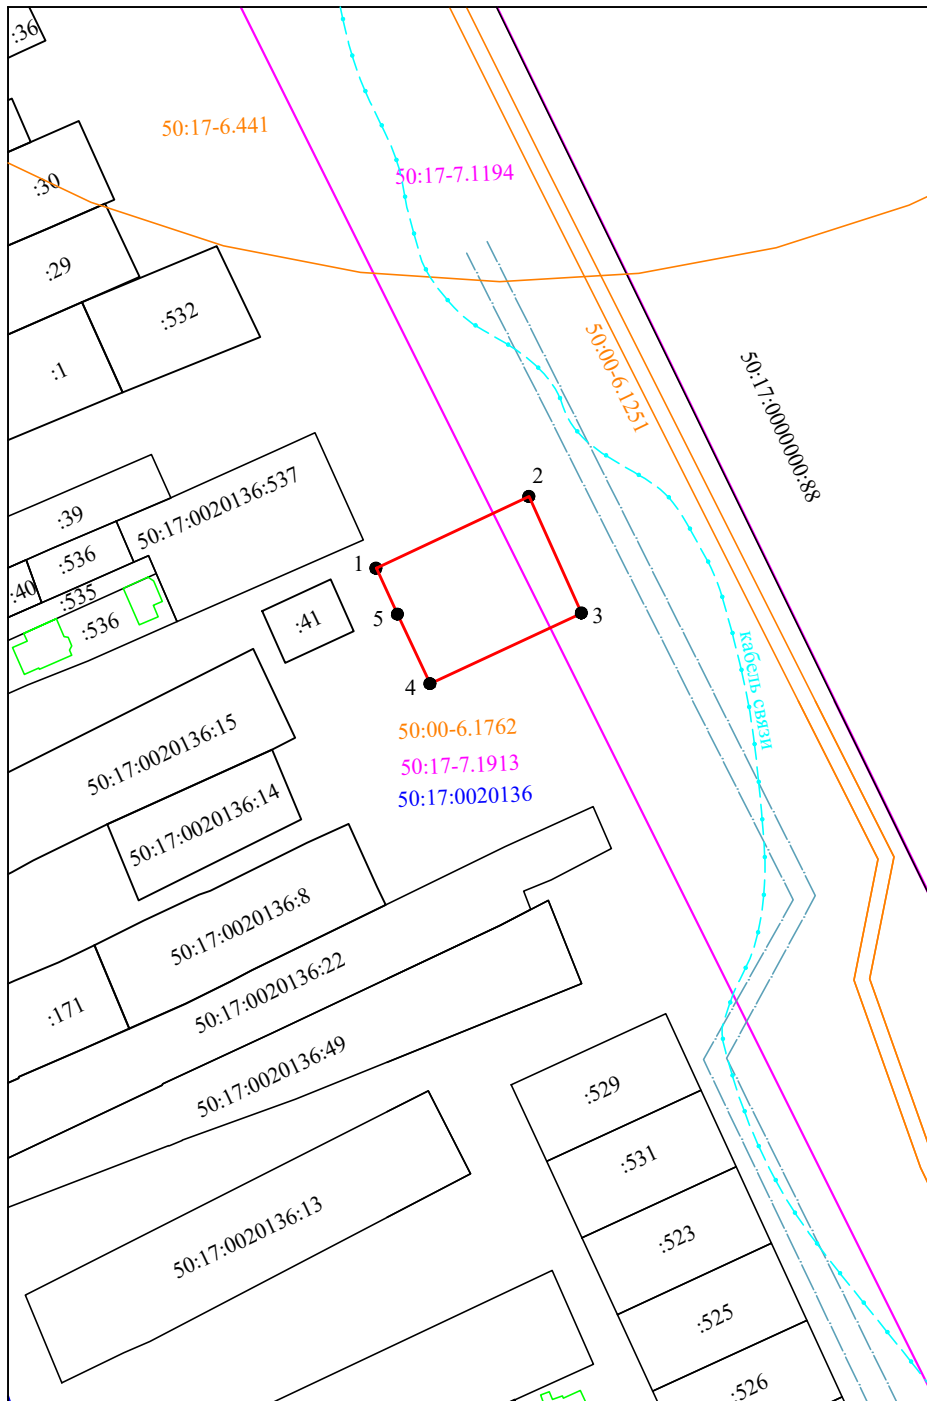

Масштаб 1:2000
 Система координат МСК-50

Обозначение характерных точек границ	Координаты, м	
	X	Y
1	474201,40	2261637,27
2	474220,36	2261677,66
3	474189,52	2261691,57
4	474170,83	2261651,51
5	474189,24	2261642,93
1	474201,40	2261637,27

Условные обозначения:

- - вновь образованная часть границы земельного участка
- - земли общего пользования (проезд)
- 50:17:0021806 - номер кадастрового квартала
- - граница кадастрового квартала
- - граница ОКС, сведения о которой содержатся в ЕГРН
- - граница земельного участка, сведения о которой содержатся в ЕГРН
- 50:17-7.15 - территориальная зона
- 50:17-7.15 - ЗОУИТ