


**УТВЕРЖДЕНА**  
 Постановлением Администрации Павлово-Посадского  
 городского округа Московской области  
 от \_\_\_\_\_ № \_\_\_\_\_

**Схема расположения земельного участка  
 на кадастровом плане территории**

Площадь земельного участка 1000 кв.м.

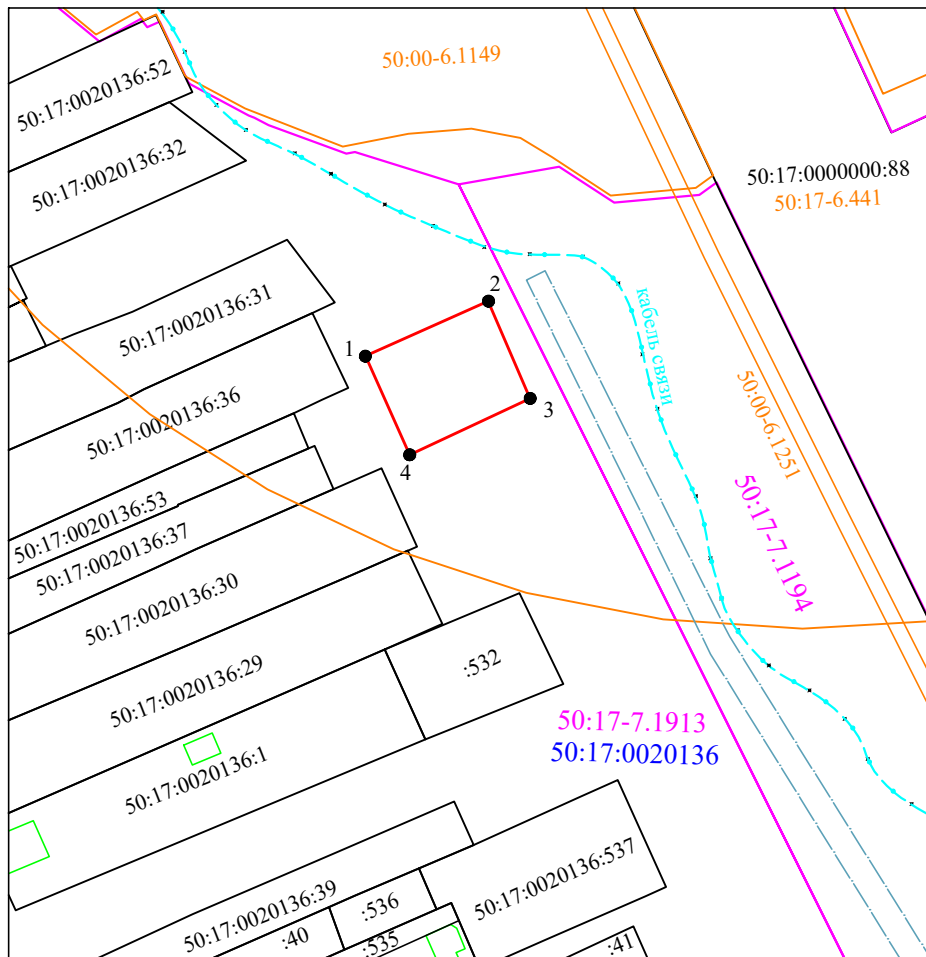

Обозначение характерных точек границ	Координаты, м	
	X	Y
1	474349,37	2261554,30
2	474363,85	2261586,75
3	474338,16	2261597,86
4	474323,28	2261566,00
1	474349,37	2261554,30

Масштаб 1:2000  
 Система координат МСК-50

**Условные обозначения:**

- - вновь образованная часть границы земельного участка
- - земли общего пользования (проезд)
- 50:17:0021806 - номер кадастрового квартала
- - граница кадастрового квартала
- - граница ОКС, сведения о которой содержатся в ЕГРН
- - граница земельного участка, сведения о которой содержатся в ЕГРН
- 50:17-7.15 - территориальная зона
- 50:17-7.15 - ЗОУИТ