


УТВЕРЖДЕНА
 Постановлением Администрации Павлово-Посадского
 городского округа Московской области
 от _____ № _____

**Схема расположения земельного участка
 на кадастровом плане территории**

Площадь земельного участка 1000 кв.м.

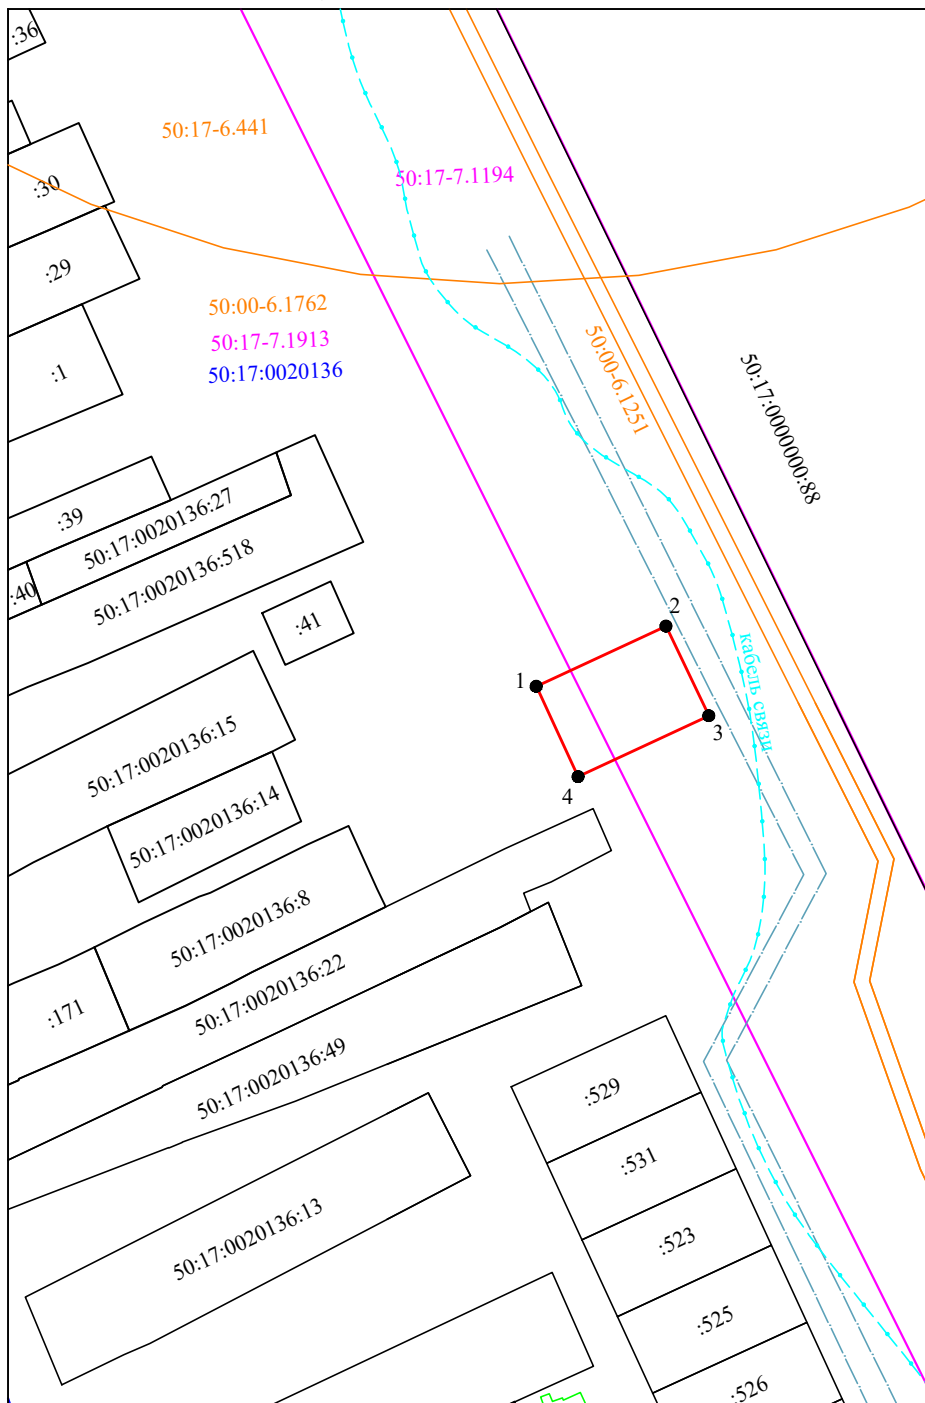

Масштаб 1:2000
 Система координат МСК-50

Обозначение характерных точек границ	Координаты, м	
	X	Y
1	474170,65	2261679,62
2	474186,58	2261713,98
3	474162,88	2261725,29
4	474146,75	2261690,70
1	474170,65	2261679,62

Условные обозначения:

- - вновь образованная часть границы земельного участка
- - земли общего пользования (проезд)
- 50:17:0021806 - номер кадастрового квартала
- - граница кадастрового квартала
- - граница ОКС, сведения о которой содержатся в ЕГРН
- - граница земельного участка, сведения о которой содержатся в ЕГРН
- 50:17-7.15 - территориальная зона
- 50:17-7.15 - ЗОУИТ