


**УТВЕРЖДЕНА**  
 Постановлением Администрации Павлово-Посадского  
 городского округа Московской области  
 от \_\_\_\_\_ № \_\_\_\_\_

**Схема расположения земельного участка  
 на кадастровом плане территории**

Площадь земельного участка 1228 кв.м.

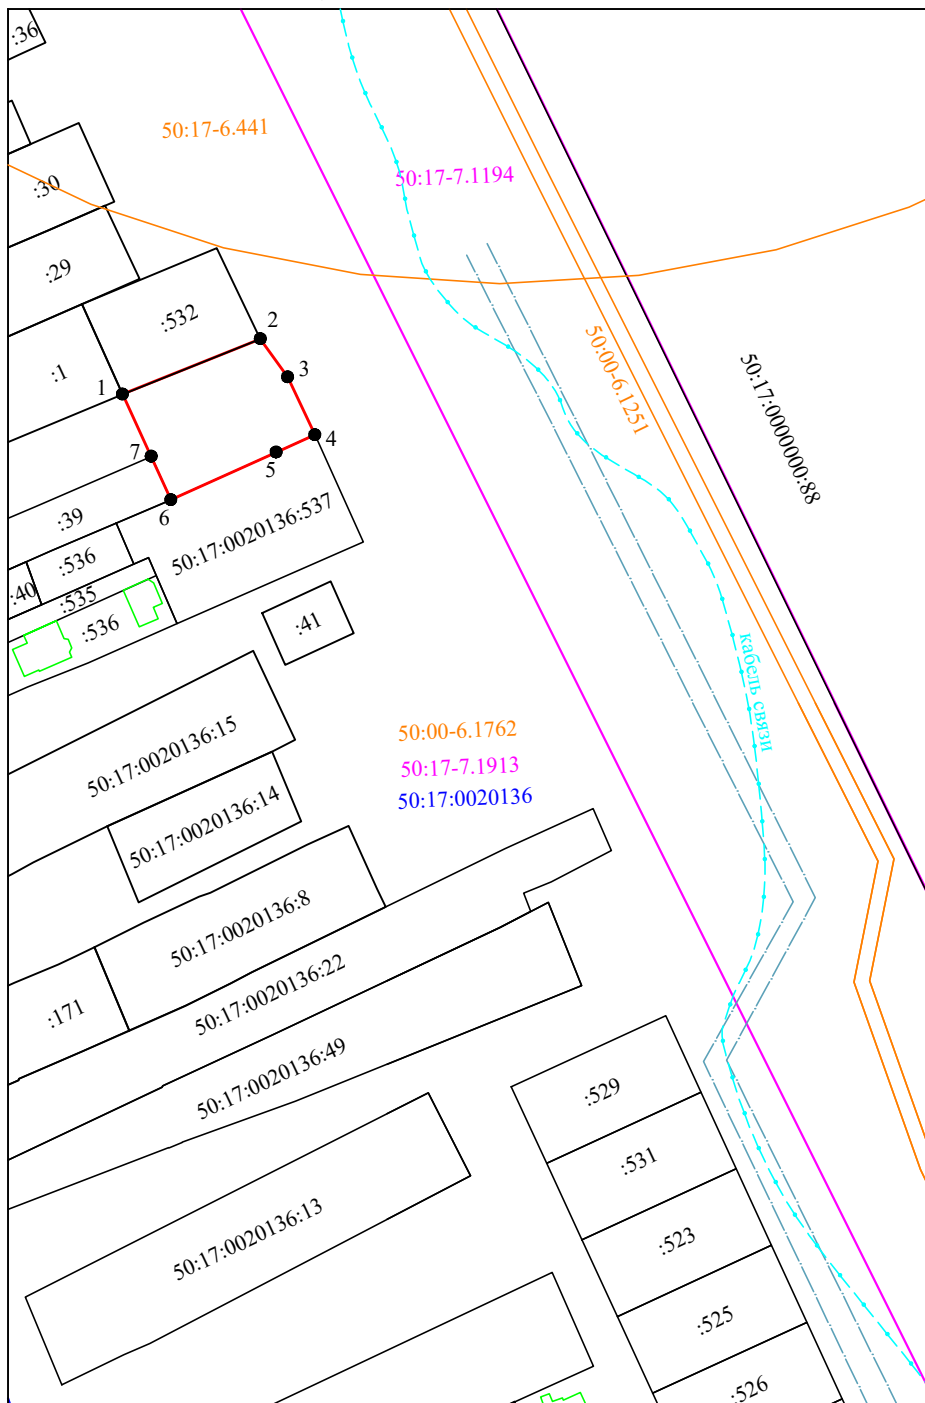

Масштаб 1:2000  
 Система координат МСК-50

Обозначение характерных точек границ	Координаты, м	
	X	Y
1	474247,95	2261570,13
2	474262,58	2261606,60
3	474252,48	2261613,84
4	474237,20	2261621,03
5	474232,59	2261610,77
6	474220,01	2261582,94
7	474231,51	2261577,74
1	474247,95	2261570,13

**Условные обозначения:**

- - вновь образованная часть границы земельного участка
- - земли общего пользования (проезд)
- **50:17:0021806** - номер кадастрового квартала
- - граница кадастрового квартала
- - граница ОКС, сведения о которой содержатся в ЕГРН
- - граница земельного участка, сведения о которой содержатся в ЕГРН
- 50:17-7.15 - территориальная зона
- 50:17-7.15 - ЗОУИТ