


УТВЕРЖДЕНА
 Постановлением Администрации Павлово-Посадского
 городского округа Московской области
 от _____ № _____

**Схема расположения земельного участка
 на кадастровом плане территории**

Площадь земельного участка 1000 кв.м.

Масштаб 1:2000

Система координат МСК-50

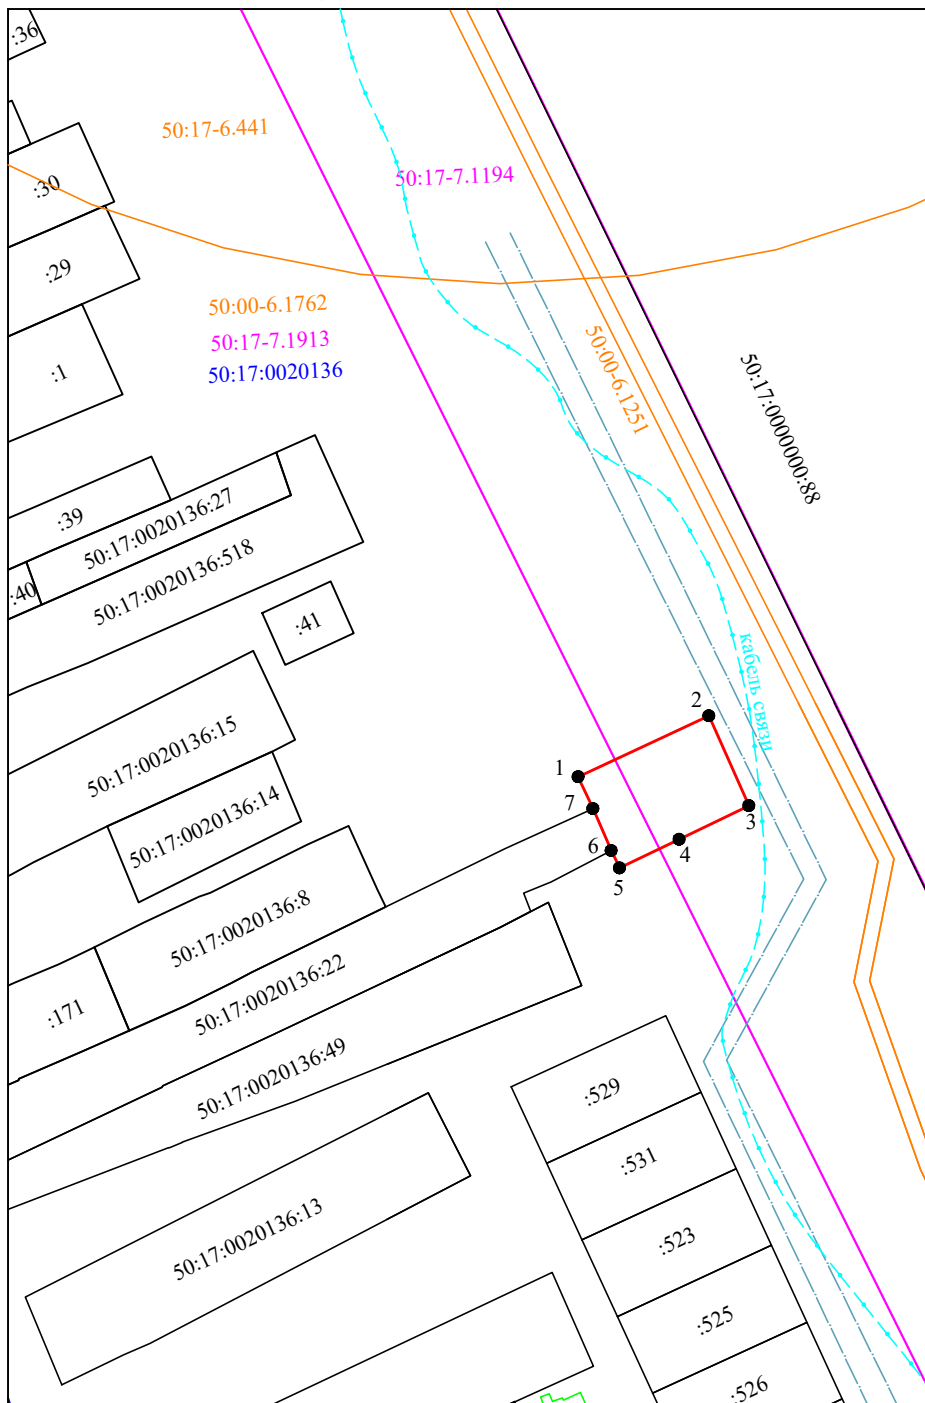

Обозначение характерных точек границ	Координаты, м	
	X	Y
1	474146,75	2261690,70
2	474162,88	2261725,29
3	474139,13	2261735,88
4	474130,20	2261717,43
5	474122,63	2261701,67
6	474127,23	2261699,45
7	474138,34	2261694,60
1	474146,75	2261690,70

Условные обозначения:

- - вновь образованная часть границы земельного участка
- - - - земли общего пользования (проезд)
- **50:17:0021806** - номер кадастрового квартала
- - граница кадастрового квартала
- - граница ОКС, сведения о которой содержатся в ЕГРН
- - граница земельного участка, сведения о которой содержатся в ЕГРН
- 50:17-7.15 - территориальная зона
- 50:17-7.15 - ЗОУИТ