

УТВЕРЖДЕНА

Постановлением Администрации  
Павлово-Посадского городского округа  
Московской области

№ \_\_\_\_\_ от \_\_\_\_\_


### Схема расположения земельного участка на кадастровом плане территории

Условное обозначение на кадастровом плане территории :ЗУ1

Площадь земельного участка 1310 кв.м.

МСК-50, зона 2		
Условный номер земельного участка: :ЗУ1		
Площадь земельного участка: 1310 кв.м		
Описание характерных точек		
№	X	Y
1	463859,58	2258180,92
2	463862,58	2258197,04
3	463863,11	2258223,39
4	463863,23	2258228,97
5	463833,12	2258221,44
6	463831,72	2258181,41
1	463859,58	2258180,92

**50:17:0030511**

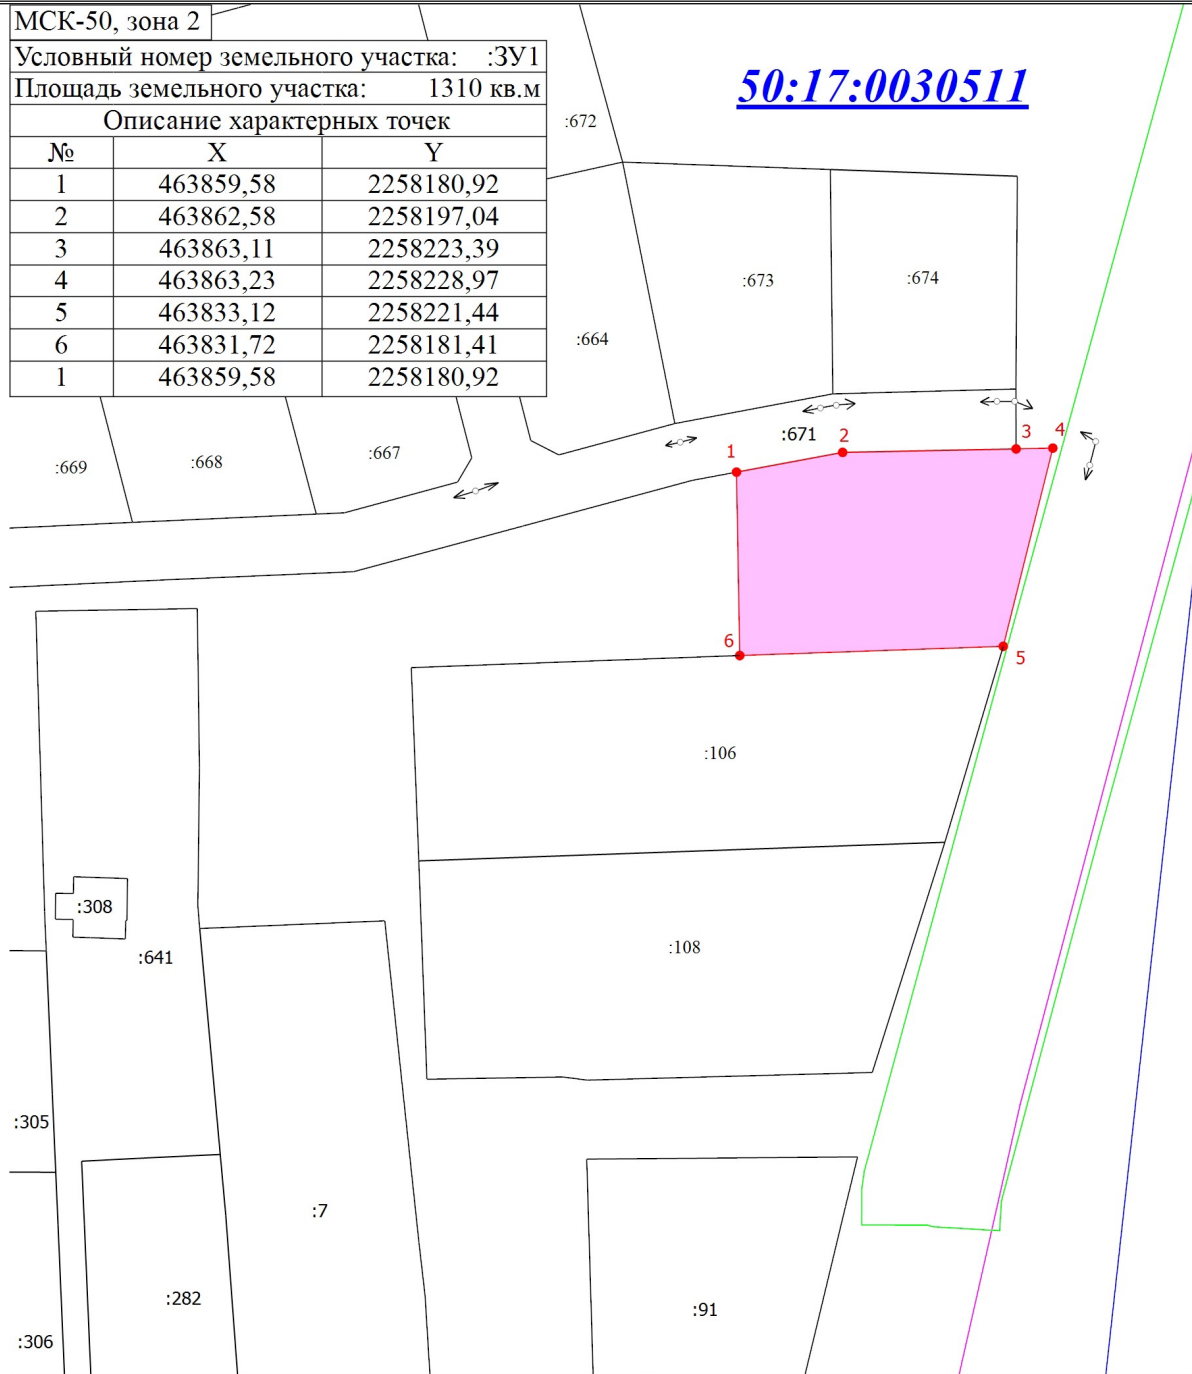

Масштаб 1:1000

Условные обозначения

- - Граница образуемого земельного участка
- - Граница кадастрового квартала
- - Граница территориальной зоны
- - Зона с особыми условиями использования территории
- 50:17:0030511 - Номер кадастрового квартала