


**УТВЕРЖДЕНА**  
 Постановлением Администрации Павлово-Посадского  
 городского округа Московской области  
 от \_\_\_\_\_ № \_\_\_\_\_

**Схема расположения земельного участка  
 на кадастровом плане территории**

Площадь земельного участка 1000 кв.м.

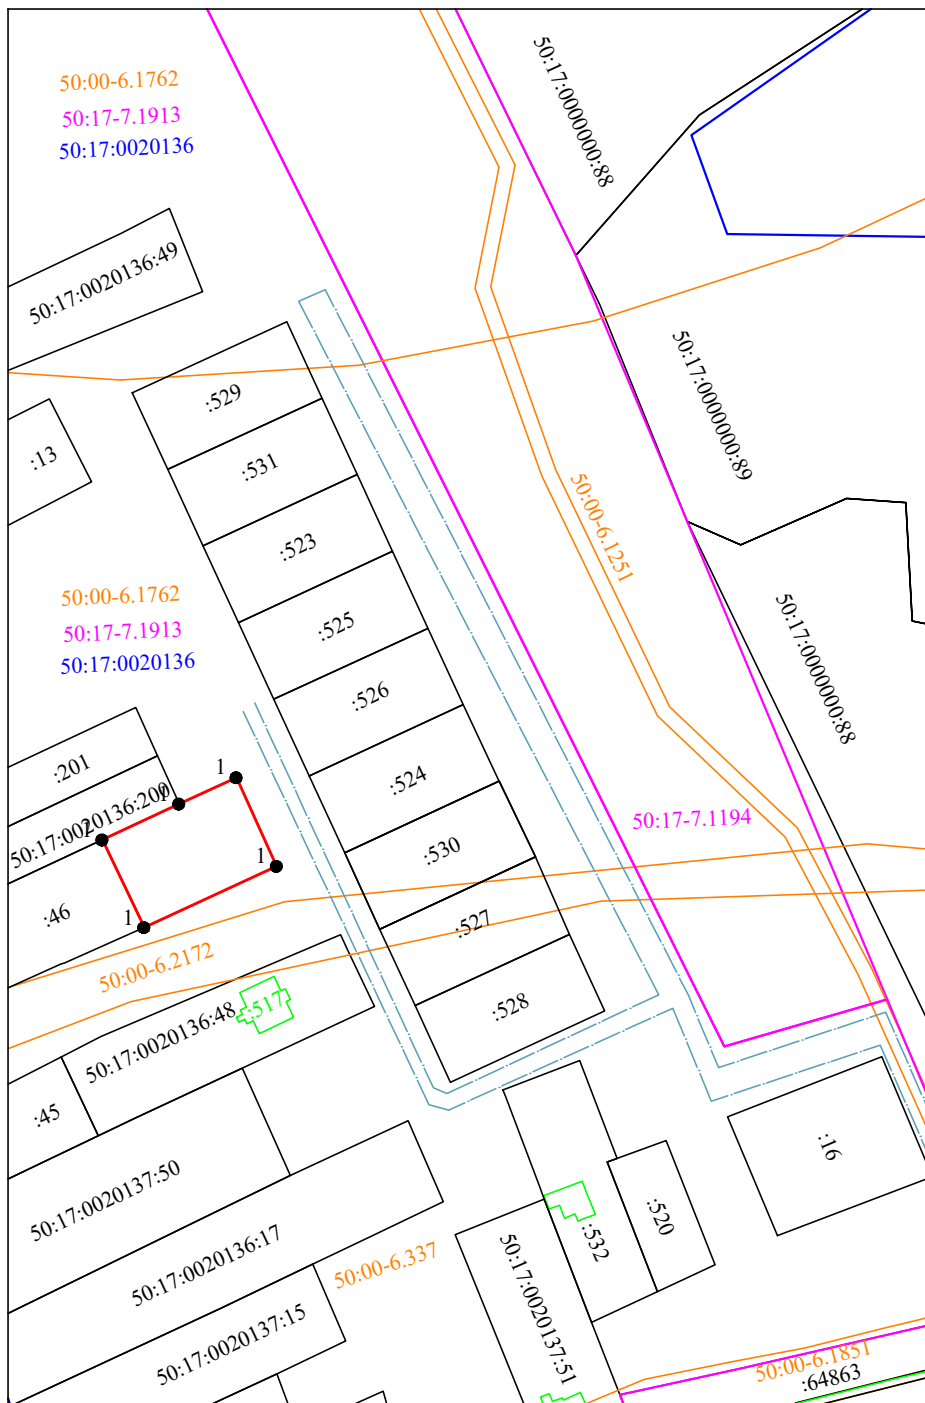

Масштаб 1:2000

Система координат МСК-50

Обозначение характерных точек границ	Координаты, м	
	X	Y
1	473946,54	2261665,07
2	473956,04	2261685,38
3	473963,03	2261700,53
4	473939,57	2261711,17
5	473923,37	2261676,13
1	473946,54	2261665,07

**Условные обозначения:**

- - вновь образованная часть границы земельного участка
- - земли общего пользования (проезд)
- 50:17:0021806** - номер кадастрового квартала
- - граница кадастрового квартала
- - граница ОКС, сведения о которой содержатся в ЕГРН
- - граница земельного участка, сведения о которой содержатся в ЕГРН
- 50:17-7.15 - территориальная зона
- 50:17-7.15 - ЗОУИТ