


УТВЕРЖДЕНА
 Постановлением Администрации Павлово-Посадского
 городского округа Московской области
 от _____ № _____

**Схема расположения земельного участка
 на кадастровом плане территории**

Площадь земельного участка 1000 кв.м.

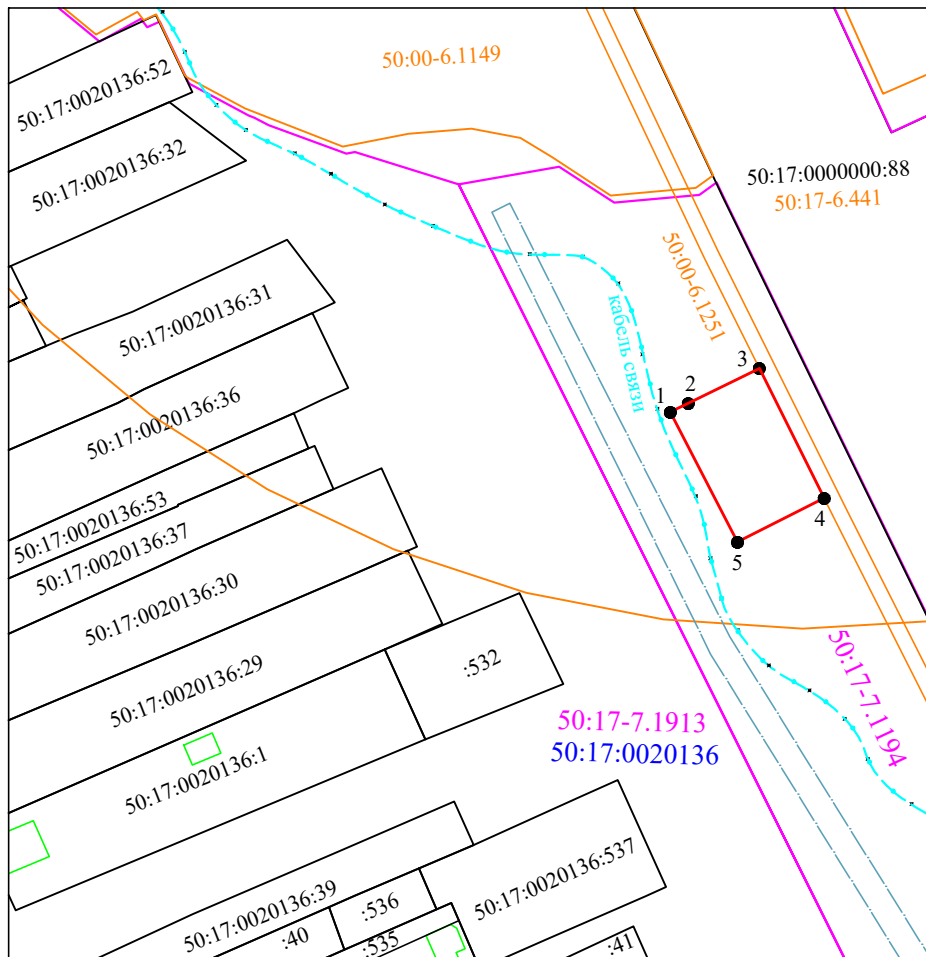

Обозначение характерных точек границ	Координаты, м	
	X	Y
1	474334,55	2261634,94
2	474336,87	2261639,68
3	474346,10	2261658,51
4	474311,79	2261675,61
5	474300,18	2261652,69
1	474334,55	2261634,94

Масштаб 1:2000
 Система координат МСК-50

Условные обозначения:

- - вновь образованная часть границы земельного участка
- - - - земли общего пользования (проезд)
- **50:17:0021806** - номер кадастрового квартала
- - граница кадастрового квартала
- - граница ОКС, сведения о которой содержатся в ЕГРН
- - граница земельного участка, сведения о которой содержатся в ЕГРН
- 50:17-7.15 - территориальная зона
- 50:17-7.15 - ЗОУИТ