


УТВЕРЖДЕНА
 Постановлением Администрации Павлово-Посадского
 городского округа Московской области
 от _____ № _____

**Схема расположения земельного участка
 на кадастровом плане территории**

Площадь земельного участка 1071 кв.м.

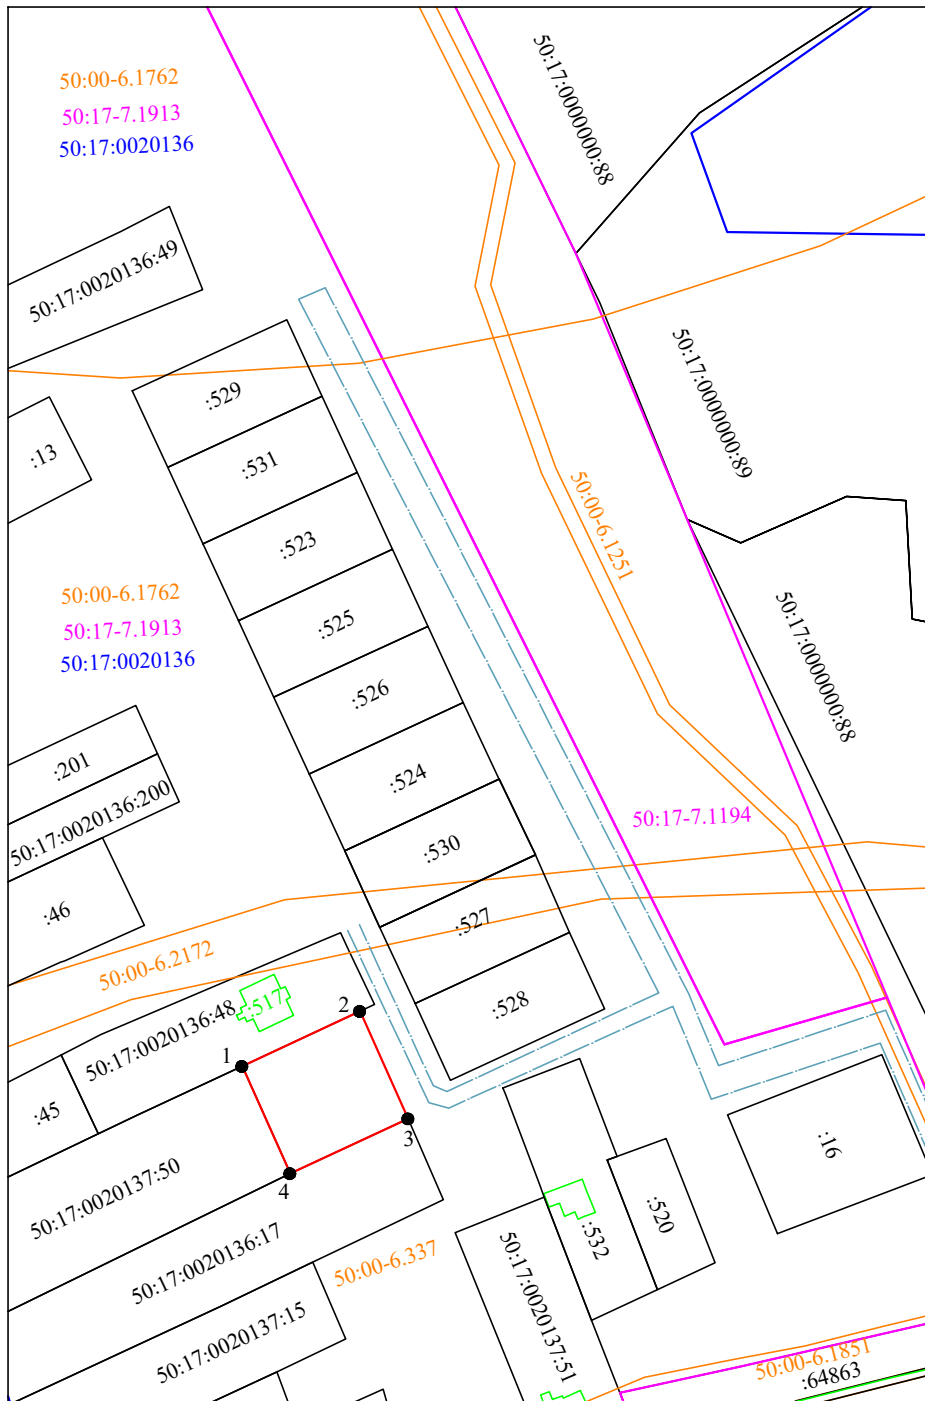

Масштаб 1:2000

Система координат МСК-50

Обозначение характерных точек границ	Координаты, м	
	X	Y
1	473886,13	2261702,06
2	473900,67	2261733,23
3	473872,25	2261745,98
4	473857,75	2261714,76
1	473886,13	2261702,06

Условные обозначения:

- - вновь образованная часть границы земельного участка
- - земли общего пользования (проезд)
- **50:17:0021806** - номер кадастрового квартала
- - граница кадастрового квартала
- - граница ОКС, сведения о которой содержатся в ЕГРН
- - граница земельного участка, сведения о которой содержатся в ЕГРН
- 50:17-7.15 - территориальная зона
- 50:17-7.15 - ЗОУИТ