


**УТВЕРЖДЕНА**  
 Постановлением Администрации Павлово-Посадского  
 городского округа Московской области  
 от \_\_\_\_\_ № \_\_\_\_\_

**Схема расположения земельного участка  
 на кадастровом плане территории**

Площадь земельного участка 1100 кв.м.

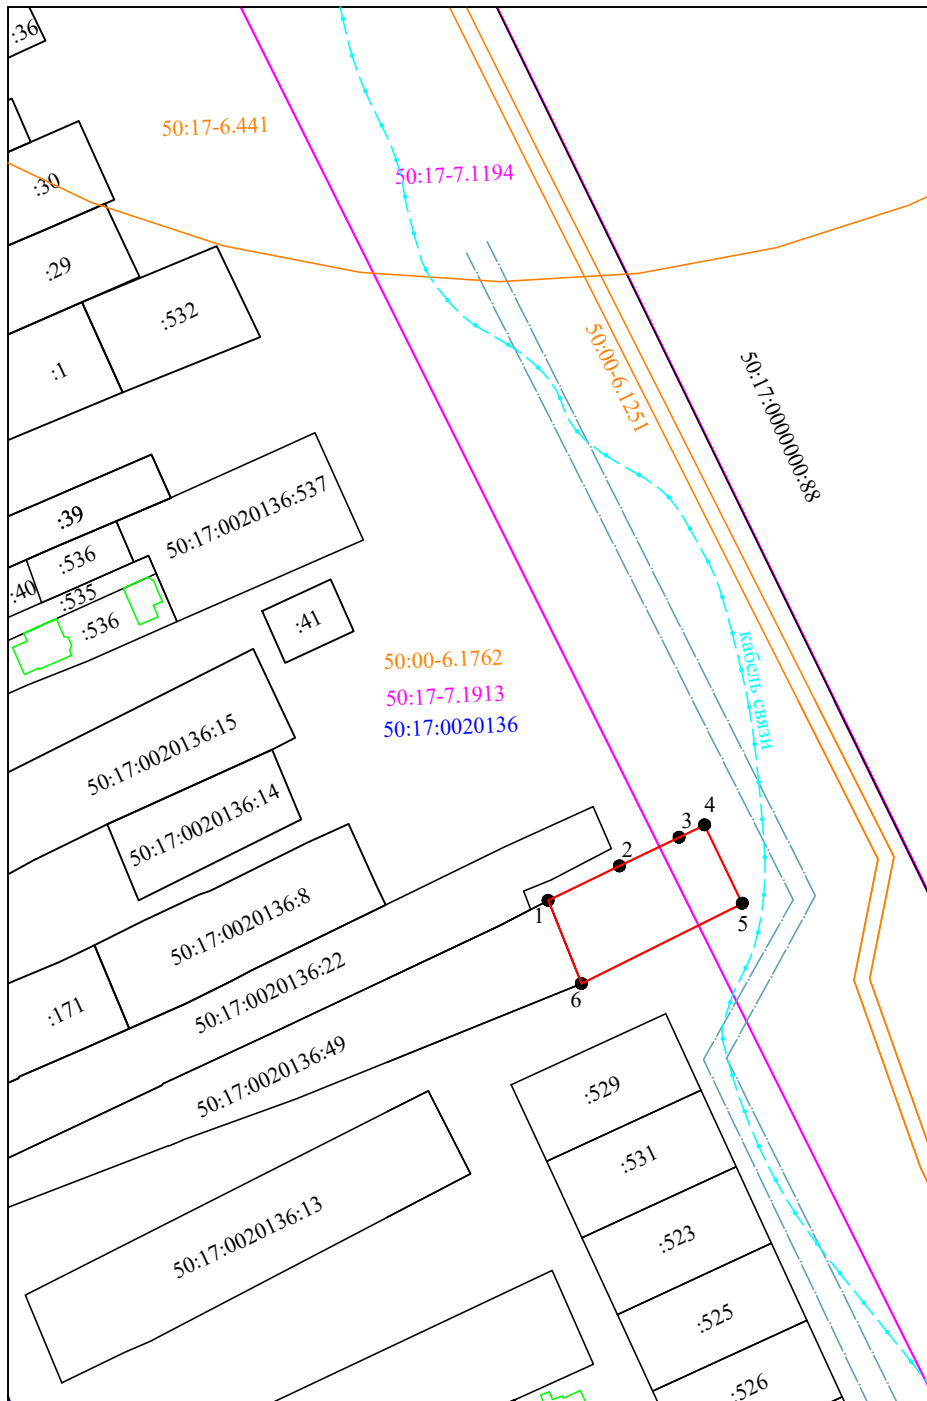

Масштаб 1:2000  
 Система координат МСК-50

Обозначение характерных точек границ	Координаты, м	
	X	Y
1	474113,55	2261682,77
2	474122,63	2261701,67
3	474130,20	2261717,43
4	474133,30	2261723,82
5	474111,44	2261733,83
6	474091,53	2261691,60
1	474113,55	2261682,77

**Условные обозначения:**

- - вновь образованная часть границы земельного участка
- - - - земли общего пользования (проезд)
- **50:17:0021806** - номер кадастрового квартала
- - граница кадастрового квартала
- - граница ОКС, сведения о которой содержатся в ЕГРН
- - граница земельного участка, сведения о которой содержатся в ЕГРН
- 50:17-7.15 - территориальная зона
- 50:17-7.15 - ЗОУИТ