


УТВЕРЖДЕНА
 Постановлением Администрации Павлово-Посадского
 городского округа Московской области
 от _____ № _____

**Схема расположения земельного участка
 на кадастровом плане территории**

Площадь земельного участка 600 кв.м.

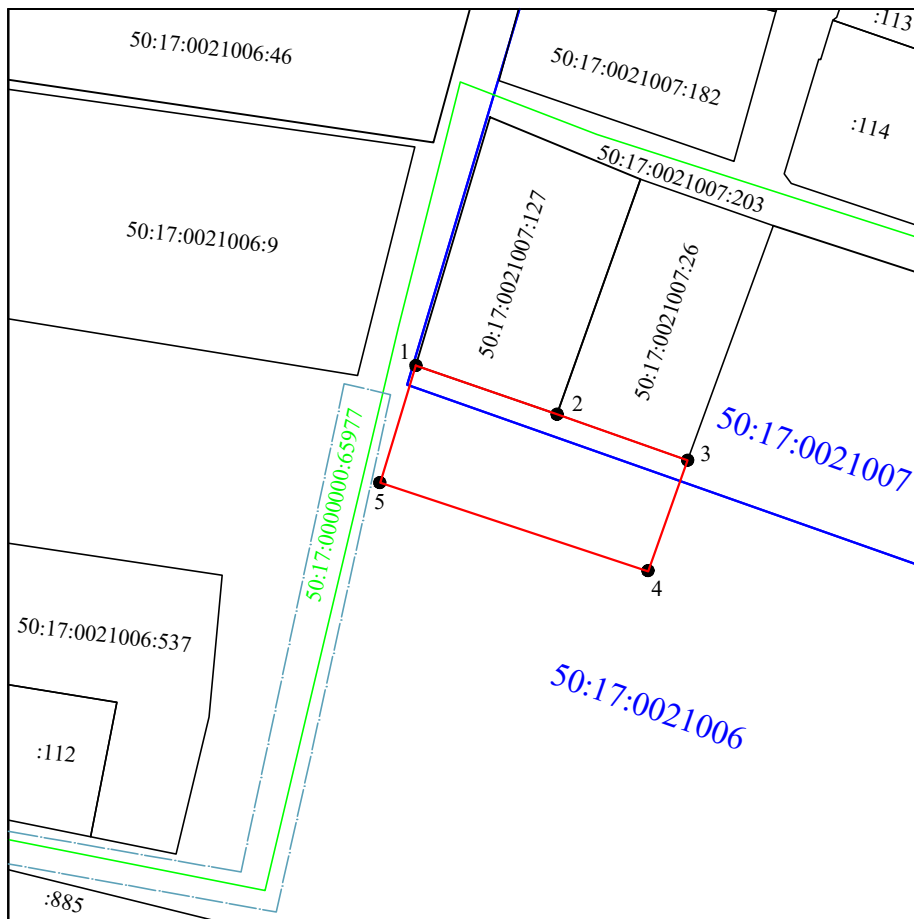

Обозначение характерных точек границ	Координаты, м	
	X	Y
1	471997,55	2266306,14
2	471991,10	2266324,80
3	471985,04	2266342,09
4	471970,34	2266336,88
5	471982,05	2266301,41
1	471997,55	2266306,14

Масштаб 1:1000
 Система координат МСК-50

Условные обозначения:

- - вновь образованная часть границы земельного участка
- - земли общего пользования (проезд)
- 50:17:0030109 - номер кадастрового квартала
- - граница кадастрового квартала
- - граница территориальной зоны
- - - - - - граница земельного участка подлежащего перераспределению
- - граница ОКС, сведения о которой содержатся в ЕГРН
- - граница земельного участка, сведения о которой содержатся в ЕГРН
- 50:17-6.165 - граница ЗОУИТ
- 50:17-7.1639 - номер территориальной зоны