


Утверждена
Постановлением Администрации Павлово-Посадского
городского округа Московской области
№ _____ от _____

Схема расположения земельного участка или земельных участков
на кадастровом плане территории КК 50:17:0020519


Система координат МСК-50

Условный номер земельного участка:		
Площадь земельного участка 600 кв.м.		
Обозначение характерных точек границ	Координаты, м	
	X	Y
1	471401.04	2259541.42
2	471408.46	2259559.47
3	471389.81	2259566.06
4	471379.66	2259570.75
5	471371.33	2259553.30
1	471401.04	2259541.42

Масштаб 1:1000

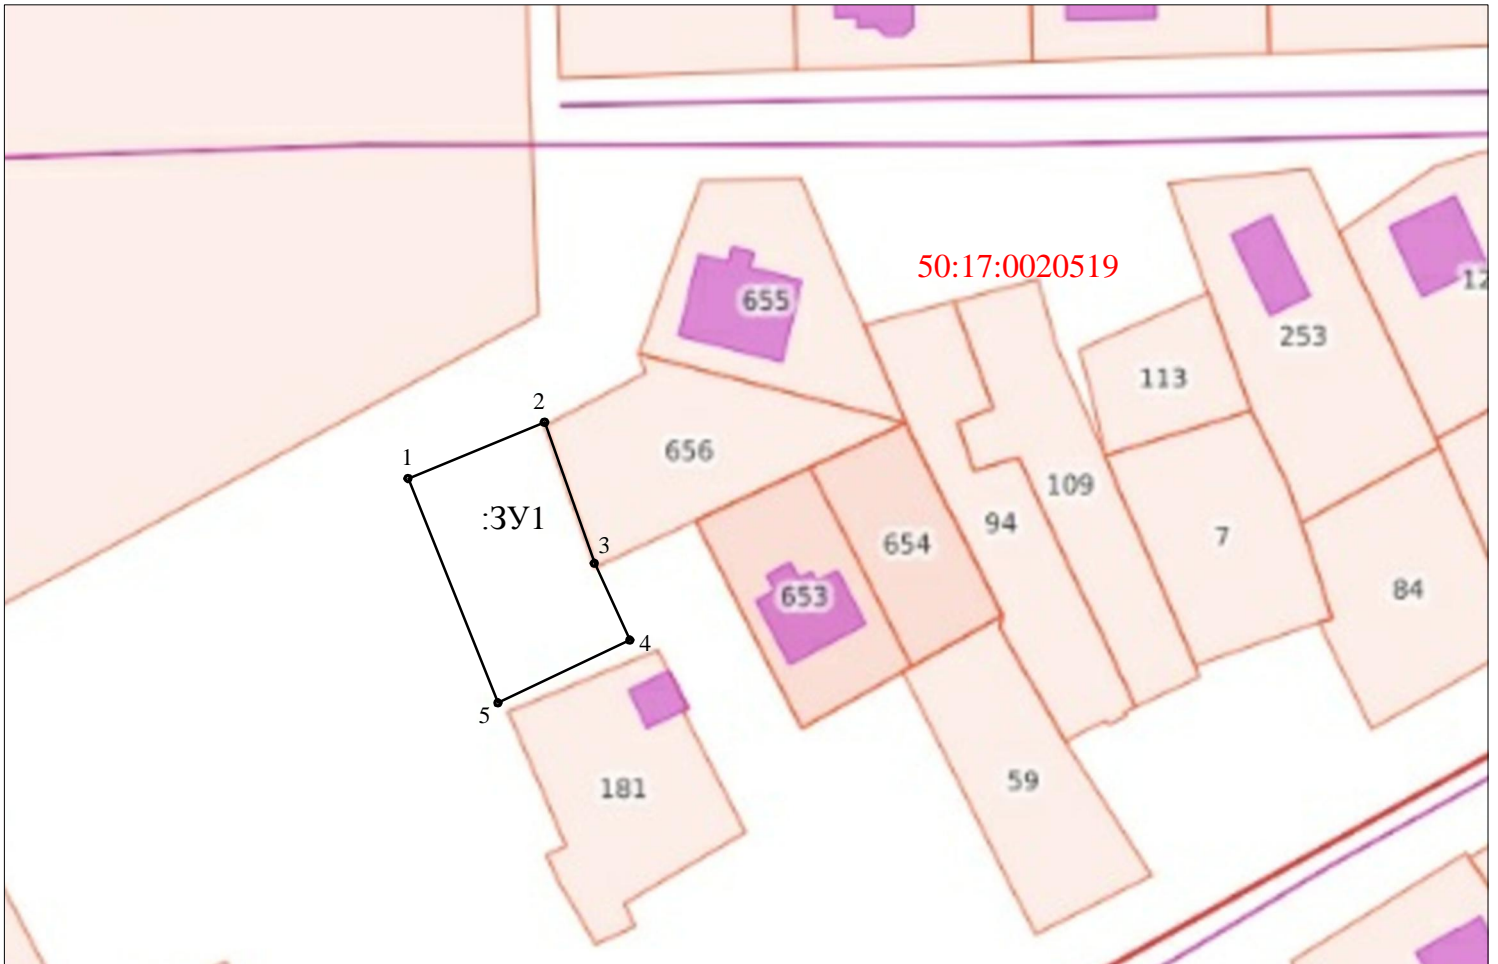

Условные обозначения:

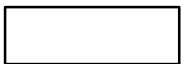

- граница образуемого земельного участка

o 1

- обозначение характерной точки границы образуемого земельного участка

:3У1

- обозначение образуемого земельного участка



:656

- граница земельного участка, сведения о котором внесены в ЕГРН

50:17:0020519

- номер кадастрового квартала