

## Утверждена

(наименование документа об утверждении, включая наименования органов государственной власти или

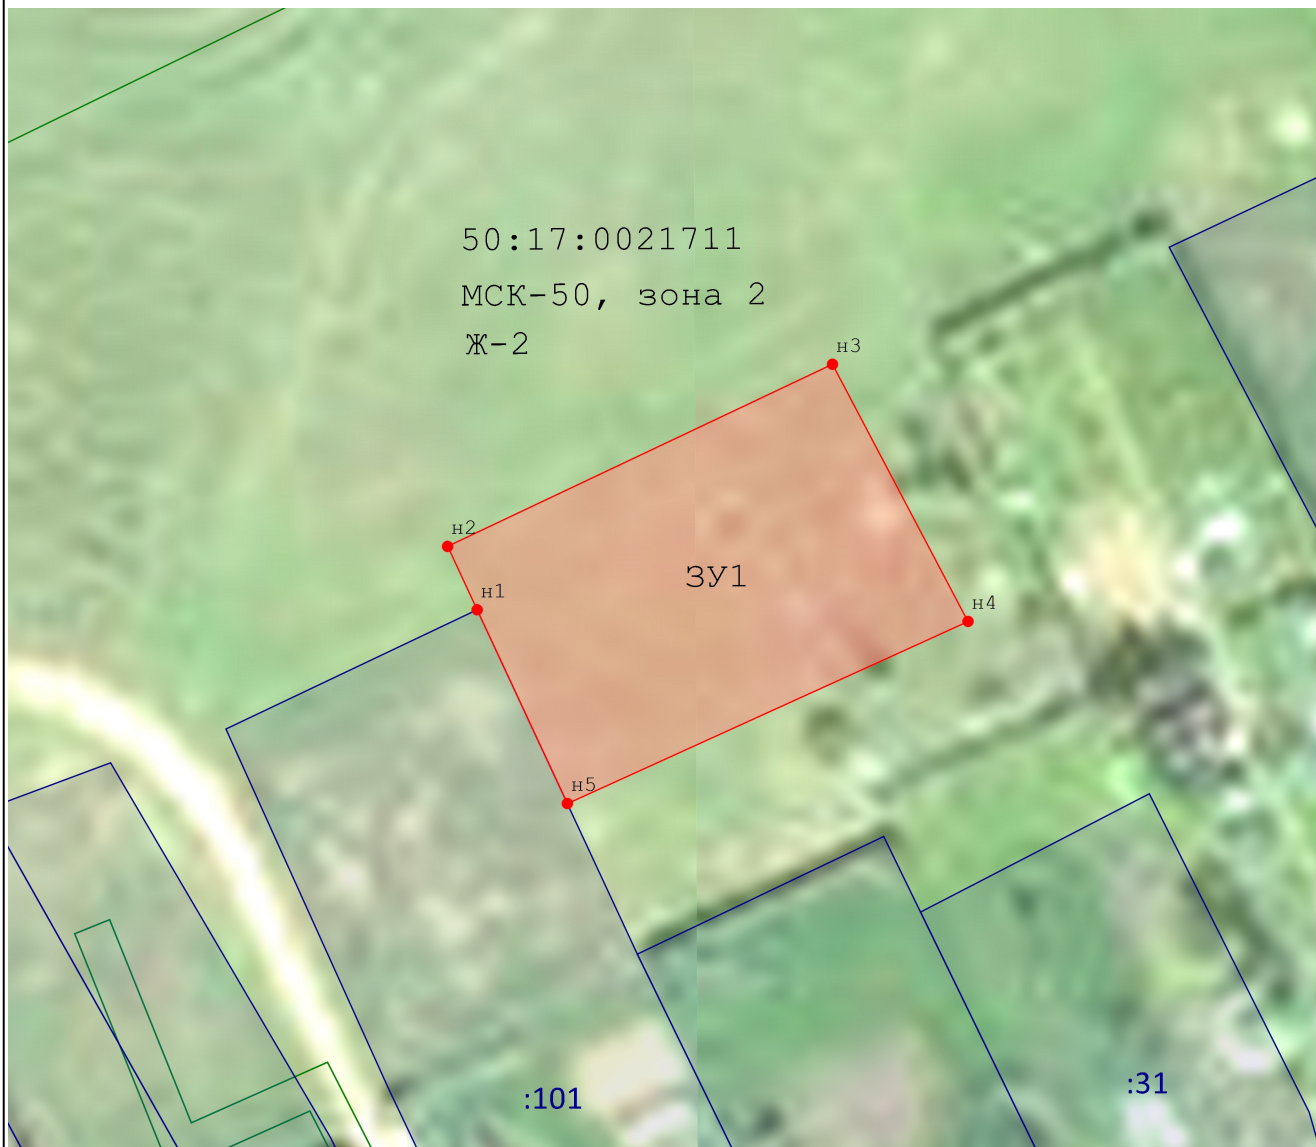
органов местного самоуправления, принявших решение об утверждении схемы или

подписавших соглашение о перераспределении земельных участков)

от \_\_\_\_\_ № \_\_\_\_\_




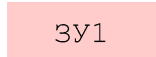



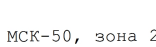

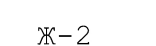
### Схема расположения земельного участка или земельных участков на кадастровом плане территории

<b>Площадь земельного участка</b> _____ <b>1 395 м<sup>2</sup></b>		
(указывается проектная площадь образуемого земельного участка, вычисленная с использованием технологических и программных средств, в том числе размещенных на официальном сайте федерального органа исполнительной власти, уполномоченного Правительством Российской Федерации на осуществление государственного кадастрового учета, государственной регистрации прав, ведение Единого государственного реестра недвижимости и предоставление сведений, содержащихся в Едином государственном реестре недвижимости, в информационно-телекоммуникационной сети "Интернет" (далее - официальный сайт), с округлением до 1 квадратного метра. Указанное значение площади земельного участка может быть уточнено при проведении кадастровых работ не более чем на десять процентов)		
<b>Обозначение характерных точек границ</b>	<b>Координаты, м</b>	
	(указываются в случае подготовки схемы расположения земельного участка с использованием технологических и программных средств, в том числе размещенных на официальном сайте. Значения координат, полученные с использованием указанных технологических и программных средств, указываются с округлением до 0,01 метра)	
	<b>X</b>	<b>Y</b>
<b>1</b>	<b>2</b>	<b>3</b>
н1	468 719,40	2 266 756,10
н2	468 726,13	2 266 752,97
н3	468 745,48	2 266 793,66
н4	468 718,17	2 266 807,99
н5	468 698,83	2 266 765,63
н1	468 719,40	2 266 756,10



Масштаб 1:800

**Условные обозначения:**

-  - Образующая точка, сведения о которой позволяют однозначно определить её местоположение
-  - Вновь образованная часть границы, сведения о которой достаточны для определения её местоположения
-  - Граница кадастрового квартала
-  - Образующий земельный участок и его обозначение
-  - Зона с особыми условиями использования территории
-  - Земельный участок, включенный в ЕГРН, и его кадастровый номер
-  - Кадастровый квартал
-  - Система координат
-  - Территориальная зона
-  - Зона застройки индивидуальными жилыми домами