

*Схема расположения земельного участка
на кадастровом плане территории.
Система координат МСК-50*

Утверждена

Постановлением Администрации
(наименование документа об утверждении, включая наименования

Павлово-Посадского городского округа
органов государственной власти или органов местного


Московской области
самоуправления, принявших решение об утверждении схемы

или подписавших соглашение о перераспределении земельных участков)

от _____ № _____

Условный номер земельного участка:ЗУ1		
Площадь земельного участка (кв.м): 700		
Обозначение характерной точки	Координаты	
	X (север)	Y (восток)
н1	482155.40	2269990.39
н2	482159.27	2270024.55
н3	482136.37	2270024.09
4	482136.68	2270012.69
н5	482137.31	2269989.89
н1	482155.40	2269990.39

Масштаб 1:500

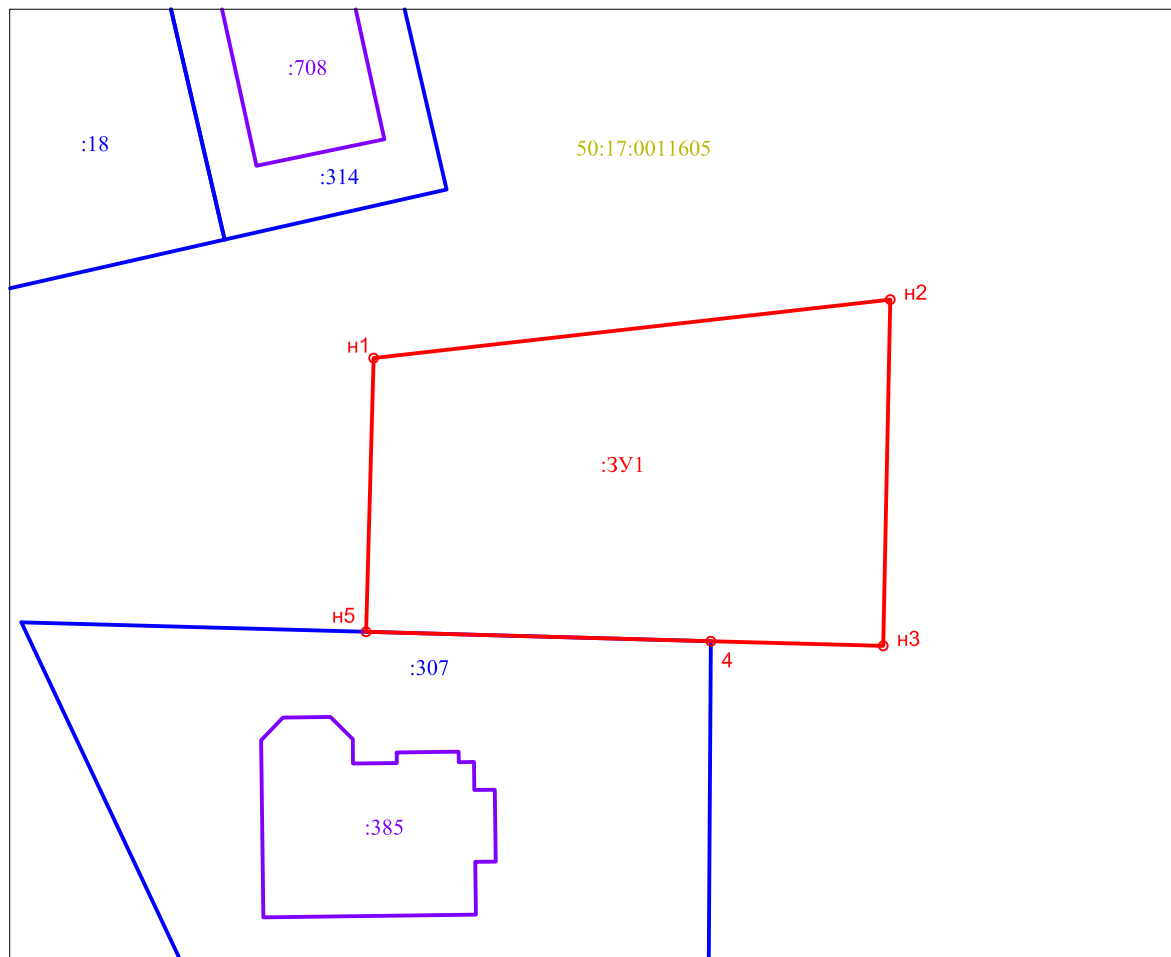

Условные обозначения:

- Границы образуемого земельного участка
- Границы существующих земельных участков (границы установлены в ЕГРН)
- Границы кадастрового квартала (границы установлены в ЕГРН)
- Границы объекта капитального строительства (границы установлены в ЕГРН)
- :307 – Обозначение кадастрового номера земельного участка
- :385 – Обозначение кадастрового номера объекта капитального строительства
- :ЗУ1 – Обозначение образуемого земельного участка
- 50:17:0011605 – Обозначение кадастрового квартала

Ситуационный план М 1:5000

