# УСЛОВНЫЕ ОБОЗНАЧЕНИЯ

## МЕСТА УСТАНОВКИ РЕКЛАМНЫХ КОНСТРУКЦИЙ

ЩИТОВАЯ КОНСТРУКЦИЯ С РАЗМЕРОМ ИНФОРМАЦИОННОГО ПОЛЯ 6,0х3,0м (ЩИТ ДВУХСТОРОННИЙ)

ЩИТОВАЯ КОНСТРУКЦИЯ С РАЗМЕРОМ ИНФОРМАЦИОННОГО ПОЛЯ 6,0х3,0м (ЩИТ ТРЕХСТОРОННИЙ)

ЩИТОВАЯ КОНСТРУКЦИЯ С РАЗМЕРОМ ИНФОРМАЦИОННОГО ПОЛЯ 6,0х3,2м С АВТОМАТИЧЕСКОЙ СМЕНОЙ ИЗОБРАЖЕНИЯ (ПРИЗМАТРОН)

ЩИТОВАЯ КОНСТРУКЦИЯ С РАЗМЕРОМ ИНФОРМАЦИОННОГО ПОЛЯ 2,7х3,7м С АВТОМАТИЧЕСКОЙ СМЕНОЙ ИЗОБРАЖЕНИЯ (ПРИЗМАТРОН)

ПАННО ОДНОСТОРОННЕЕ НА ОГРАЖДАЮЩИХ КОНСТРУКЦИЯХ, ЗДАНИЯХ И СООРУЖЕНИЯХ

ЩИТОВАЯ КОНСТРУКЦИЯ С РАЗМЕРОМ ИНФОРМАЦИОННОГО ПОЛЯ 1,2х1,8м (ПАНЕЛЬ-КРОНШТЕЙН)

ЩИТОВАЯ КОНСТРУКЦИЯ С РАЗМЕРОМ ИНФОРМАЦИОННОГО ПОЛЯ 1,2х1,8м (СИТИФОРМАТ ДВУХСТОРОННИЙ)

ЩИТОВАЯ КОНСТРУКЦИЯ С РАЗМЕРОМ ИНФОРМАЦИОННОГО ПОЛЯ 1,2х1,8м (СИТИФОРМАТ ТРЕХСТОРОННИЙ)

ЩИТОВАЯ КОНСТРУКЦИЯ С РАЗМЕРОМ ИНФОРМАЦИОННОГО ПОЛЯ 2,7х3,7м (СИТИБОРД)

ЩИТОВАЯ КОНСТРУКЦИЯ С РАЗМЕРОМ ИНФОРМАЦИОННОГО ПОЛЯ 3,0х4 0м (ЩИТ МАЛЫЙ ДВУХСТОРОННИЙ)

ИНФОРМАЦИОННО-КОММУНИКАЦИОННЫЙ УКАЗАТЕЛЬ

ИНФОРМАЦИОННО-ОРИЕНТИРУЮЩИЙ МОДУЛЬНЫЙ УКАЗАТЕЛЬ

СВЕТОДИОДНЫЙ ЭКРАН

НЕСТАНДАРТНЫЕ РЕКЛАМНЫЕ КОНСТРУКЦИИ, ВЫПОЛНЕННЫЕ ПО ИНДИВИДУАЛЬНЫМ ПРОЕКТАМ (СТЕЛА)

## МЕСТА УСТАНОВКИ РЕКЛАМНЫХ КОНСТРУКЦИЙ, РАЗМЕЩЕННЫЕ НА ОСНОВАНИИ ДЕЙСТВУЮЩЕГО РАЗРЕШЕНИЯ

ЩИТОВАЯ КОНСТРУКЦИЯ С РАЗМЕРОМ ИНФОРМАЦИОННОГО ПОЛЯ 6,0х3,0м (ЩИТ ДВУХСТОРОННИЙ)

ЩИТОВАЯ КОНСТРУКЦИЯ С РАЗМЕРОМ ИНФОРМАЦИОННОГО ПОЛЯ 6,0х3,0м (ЩИТ ТРЕХСТОРОННИЙ)

ЩИТОВАЯ КОНСТРУКЦИЯ С РАЗМЕРОМ ИНФОРМАЦИОННОГО ПОЛЯ 6,0х3,2м С АВТОМАТИЧЕСКОЙ СМЕНОЙ ИЗОБРАЖЕНИЯ (ПРИЗМАТРОН)

ЩИТОВАЯ КОНСТРУКЦИЯ С РАЗМЕРОМ ИНФОРМАЦИОННОГО ПОЛЯ 2,7х3,7м С АВТОМАТИЧЕСКОЙ СМЕНОЙ ИЗОБРАЖЕНИЯ (ПРИЗМАТРОН)

ПАННО ОДНОСТОРОННЕЕ НА ОГРАЖДАЮЩИХ КОНСТРУКЦИЯХ, ЗДАНИЯХ И СООРУЖЕНИЯХ

ЩИТОВАЯ КОНСТРУКЦИЯ С РАЗМЕРОМ ИНФОРМАЦИОННОГО ПОЛЯ 1,2х1,8м (ПАНЕЛЬ-КРОНШТЕЙН)

ЩИТОВАЯ КОНСТРУКЦИЯ С РАЗМЕРОМ ИНФОРМАЦИОННОГО ПОЛЯ 1,2х1,8м (СИТИФОРМАТ ДВУХСТОРОННИЙ)

ЩИТОВАЯ КОНСТРУКЦИЯ С РАЗМЕРОМ ИНФОРМАЦИОННОГО ПОЛЯ 1,2х1,8м (СИТИФОРМАТ ТРЕХСТОРОННИЙ)

ЩИТОВАЯ КОНСТРУКЦИЯ С РАЗМЕРОМ ИНФОРМАЦИОННОГО ПОЛЯ 2,7х3,7м (СИТИБОРД)

ЩИТОВАЯ КОНСТРУКЦИЯ С РАЗМЕРОМ ИНФОРМАЦИОННОГО ПОЛЯ 3,0х4,0м (ЩИТ МАЛЫЙ ДВУХСТОРОННИЙ)

ИНФОРМАЦИОННО-КОММУНИКАЦИОННЫЙ УКАЗАТЕЛЬ

ИНФОРМАЦИОННО-ОРИЕНТИРУЮЩИЙ МОДУЛЬНЫЙ УКАЗАТЕЛЬ

СВЕТОДИОДНЫЙ ЭКРАН

НЕСТАНДАРТНЫЕ РЕКЛАМНЫЕ КОНСТРУКЦИИ, ВЫПОЛНЕННЫЕ ПО ИНДИВИДУАЛЬНЫМ ПРОЕКТАМ (СТЕЛА)

ЗНАК ДОРОЖНОГО ДВИЖЕНИЯ

ОСТАНОВОЧНЫЙ ПУНКТ ДВИЖЕНИЯ ОБЩЕСТВЕННОГО ТРАНСПОРТА

СВЕТОФОР

КИЛОМЕТРОВЫЙ СТОЛБ

# Схема размещения рекламных конструкций на территории городского округа Павловский Посад

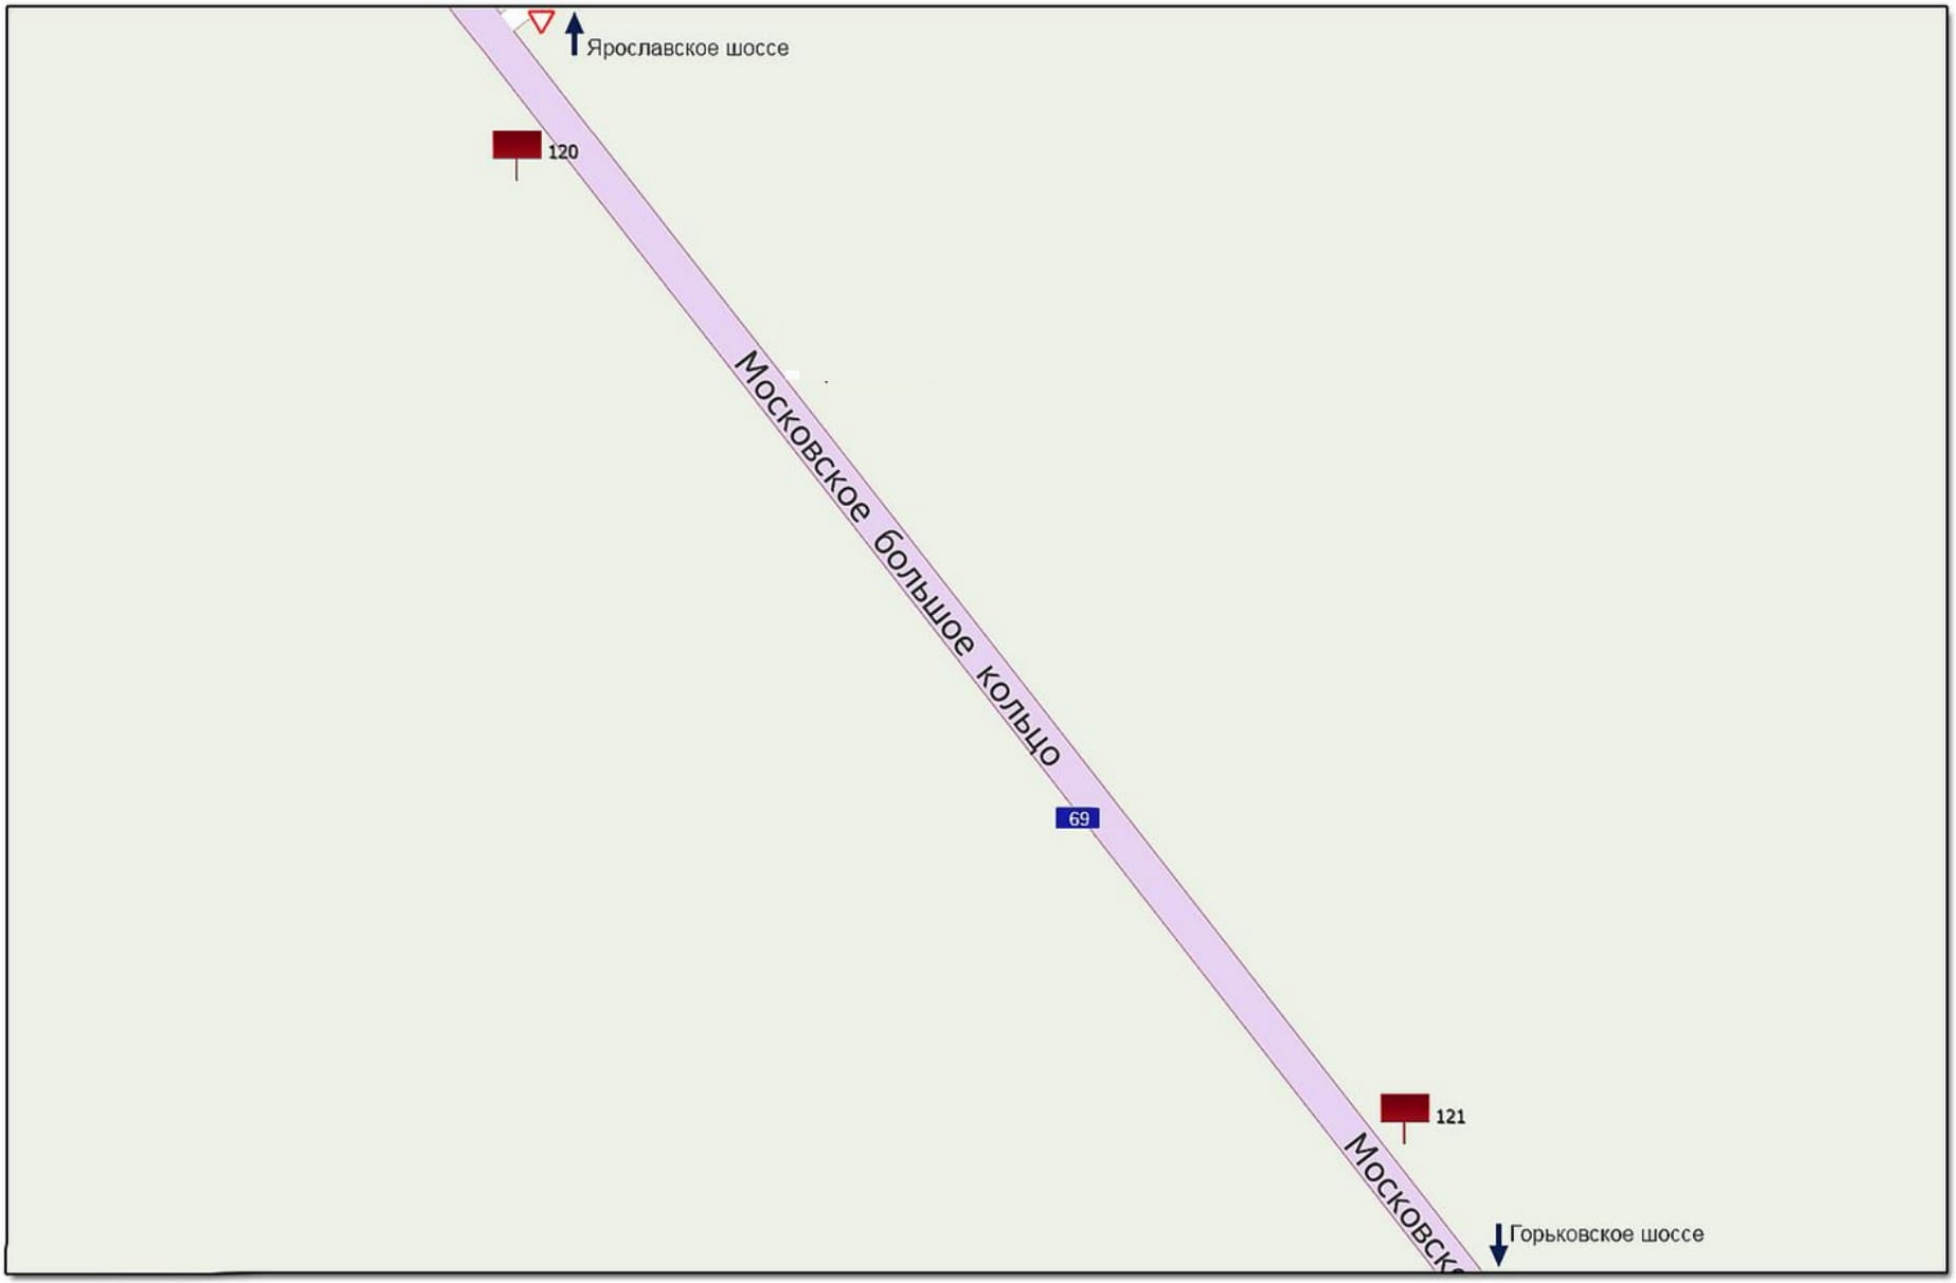


МАСШТАБ: 1:2500

Проектируемая ситуация

Городской округ Павловский Посад
001

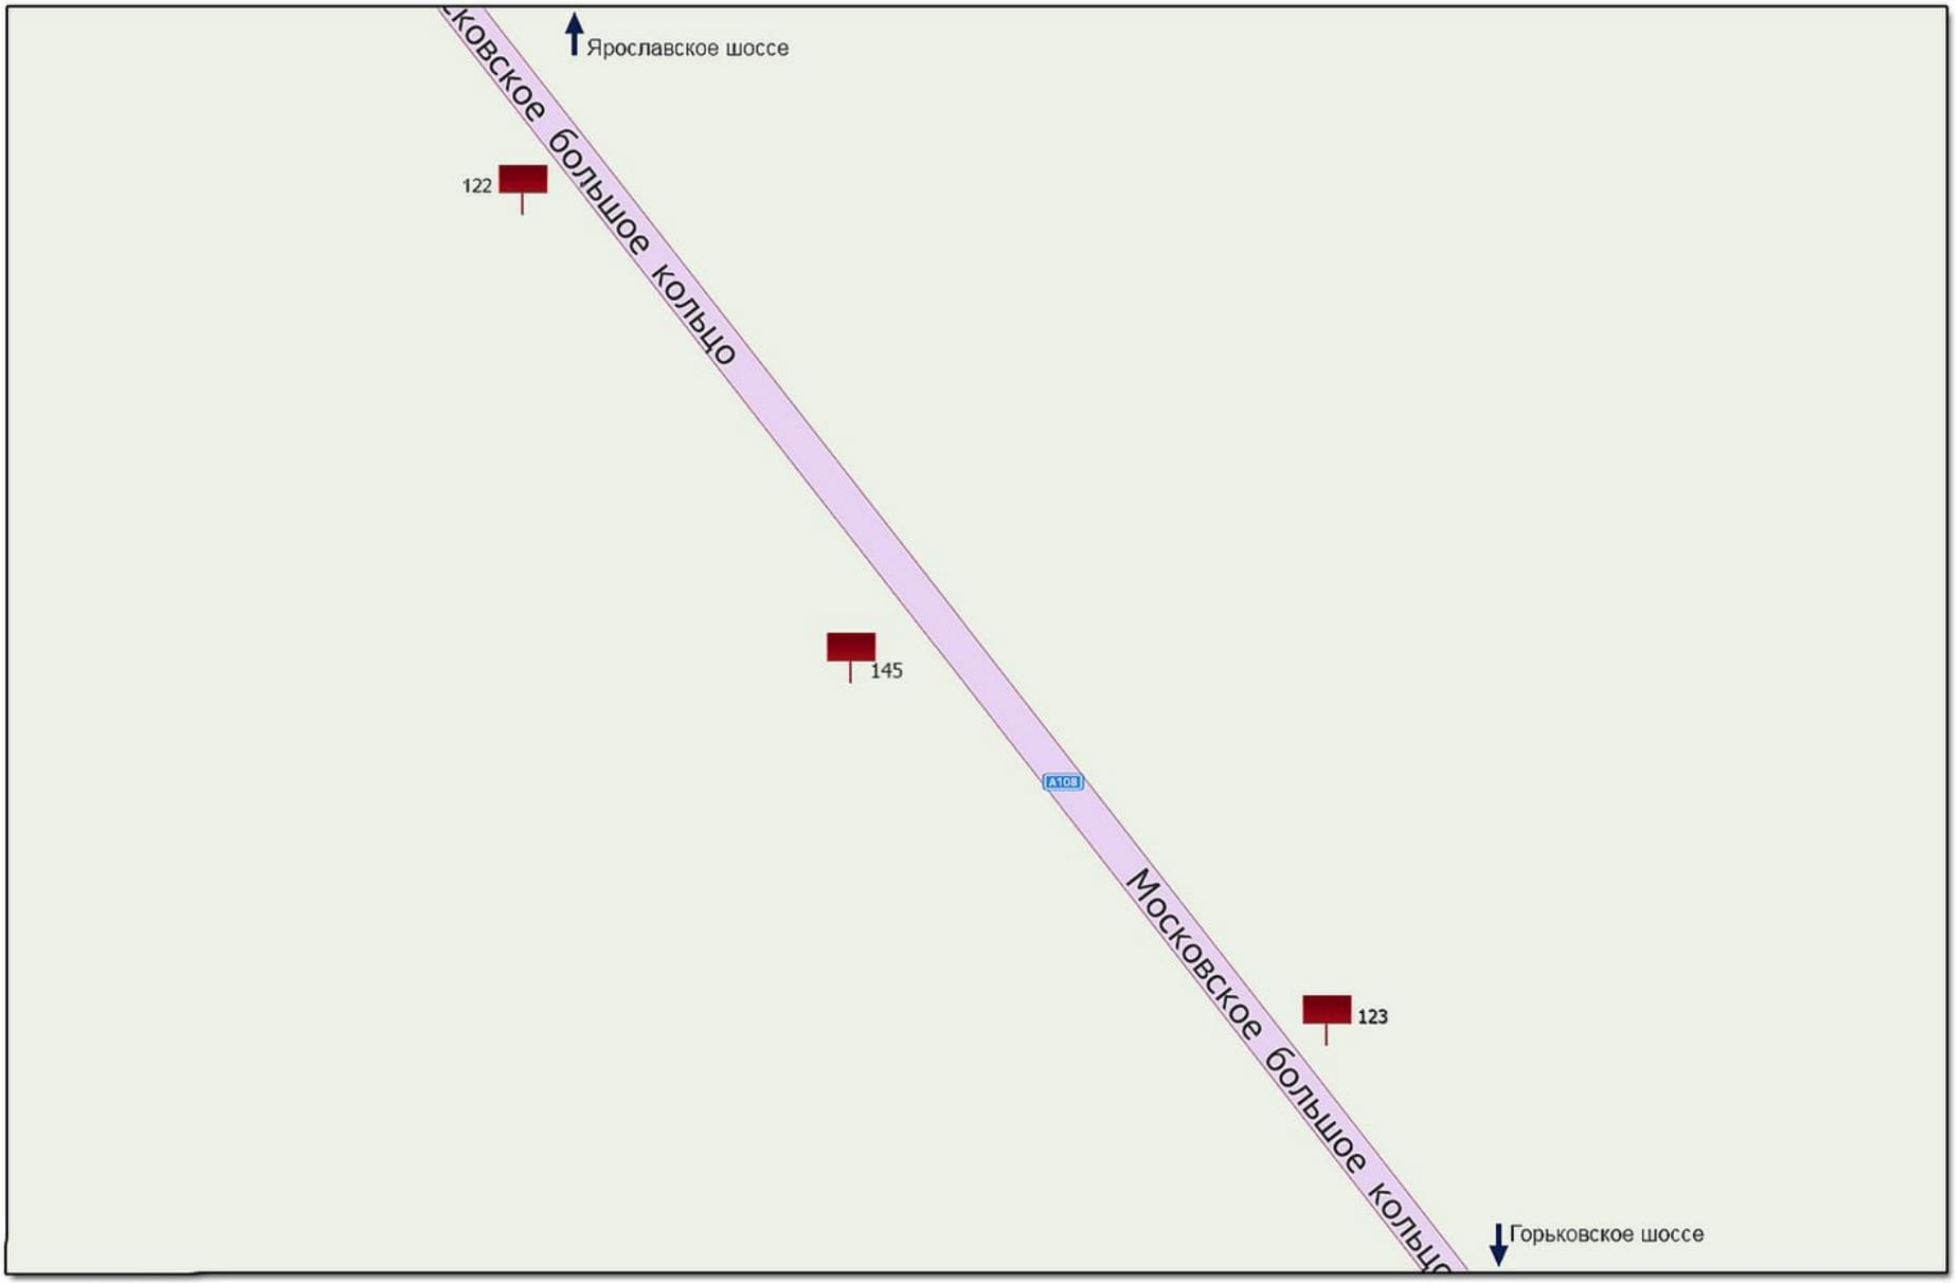


МАСШТАБ: 1:2500

Проектируемая ситуация

**Городской округ Павловский Посад**
**002**

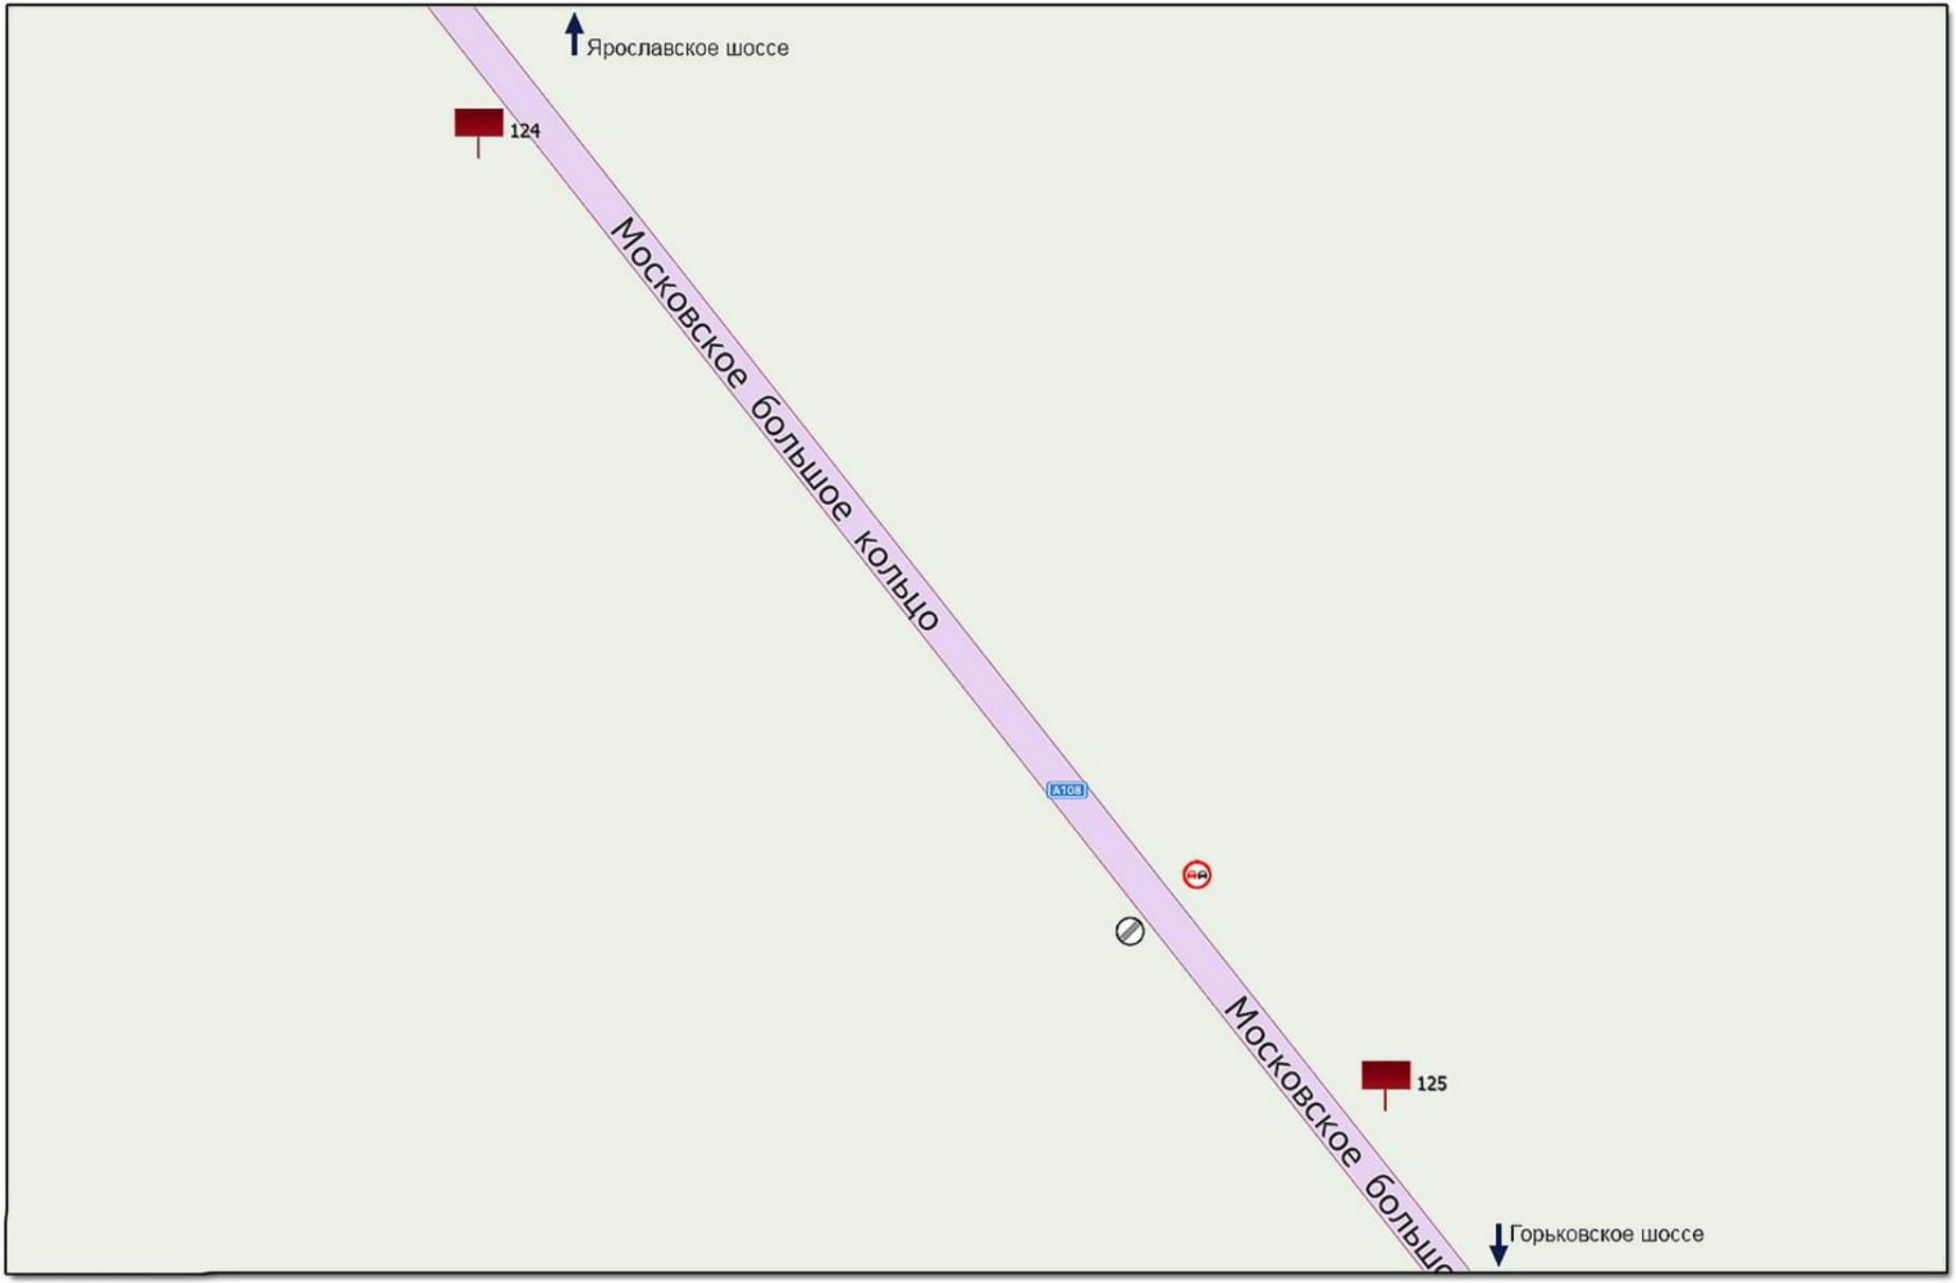


МАСШТАБ: 1:2500

Проектируемая ситуация

**Городской округ Павловский Посад**
**003**

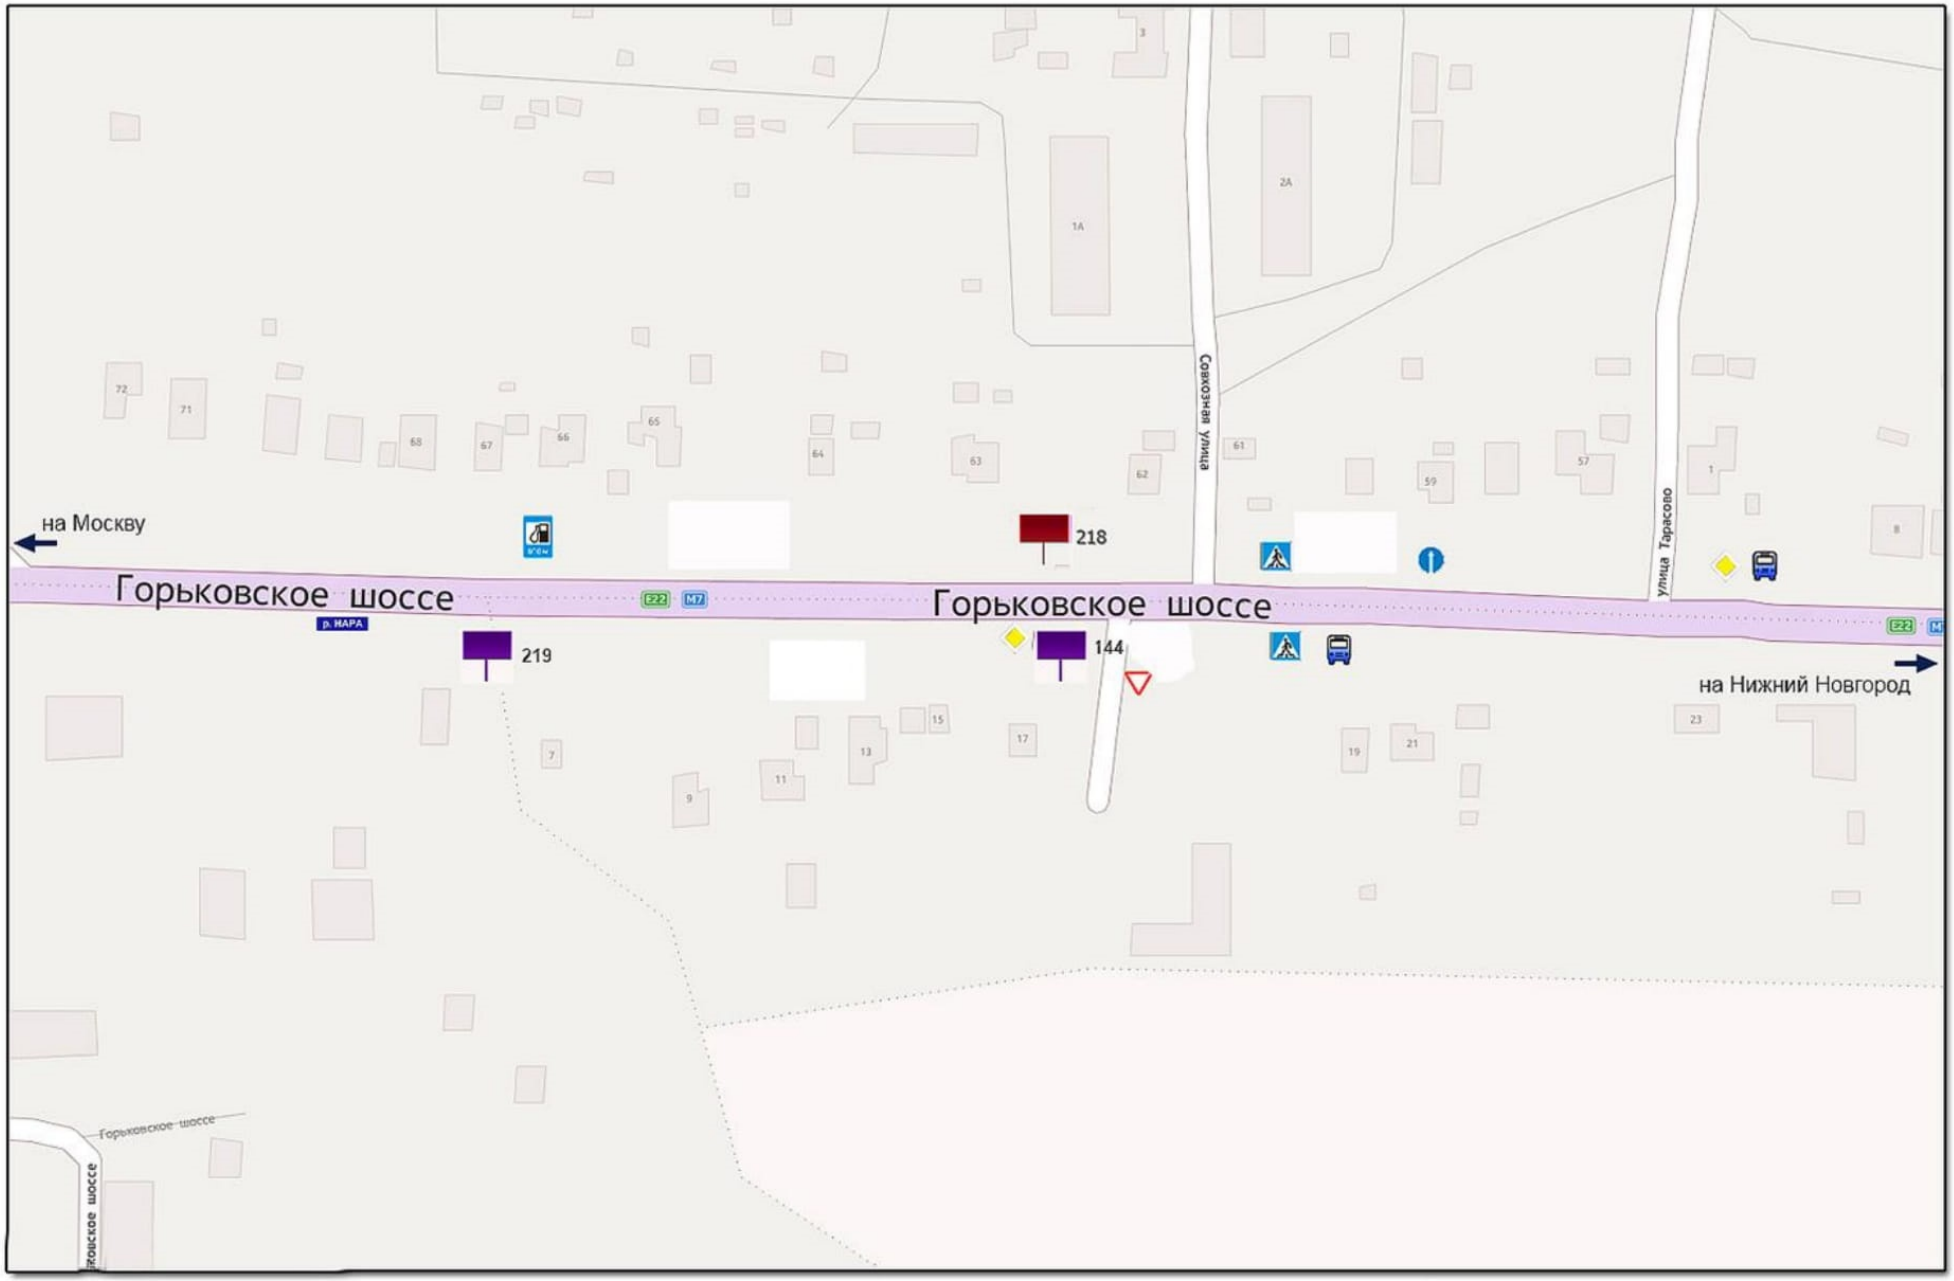


МАСШТАБ: 1:2500

Проектируемая ситуация

**Городской округ Павловский Посад**
**004**

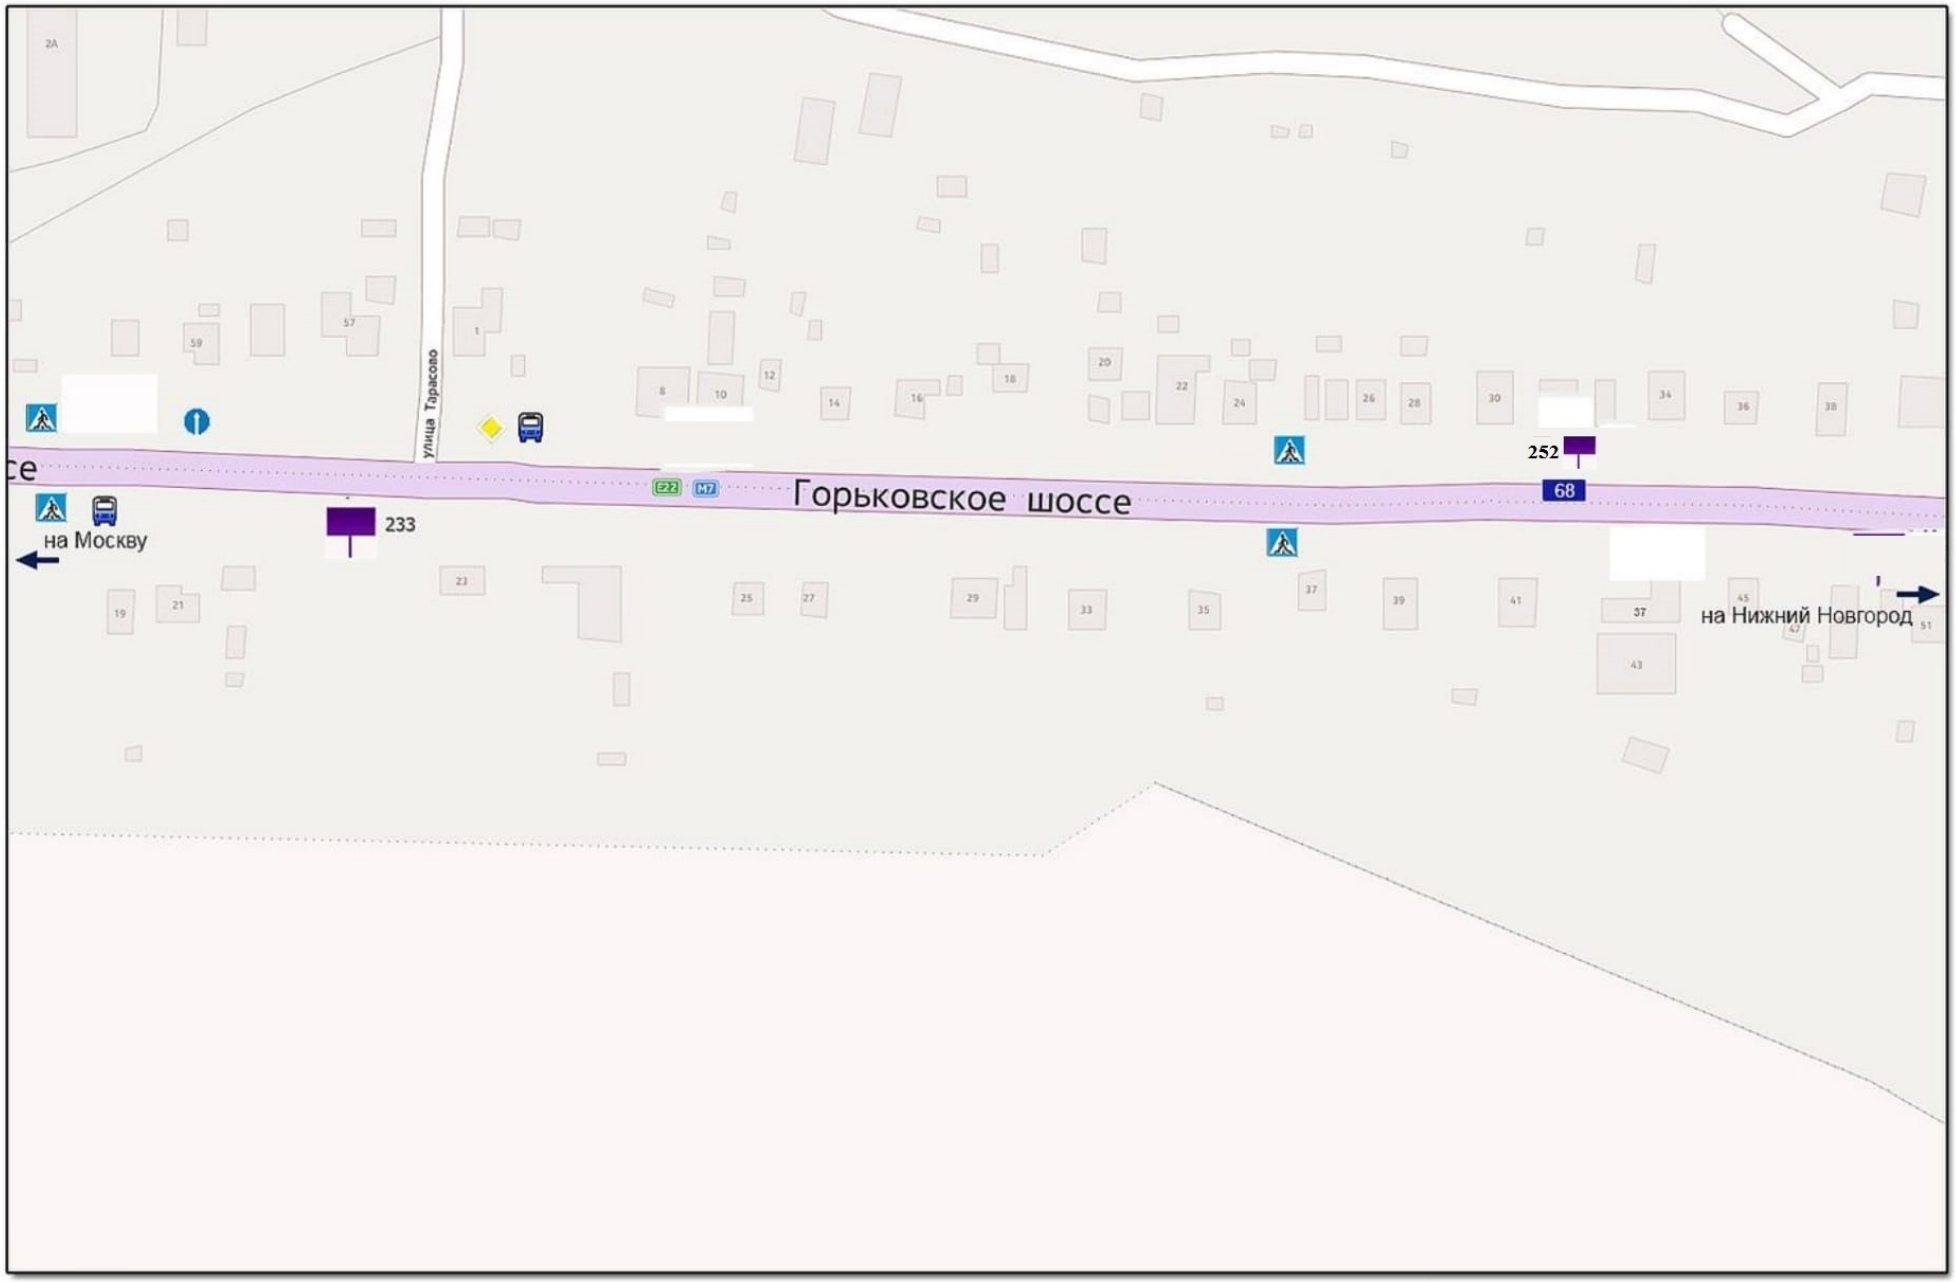


МАСШТАБ: 1:2500

Проектируемая ситуация

**ГОРОДСКОЙ ОКРУГ ПАВЛОВСКИЙ ПОСАД**
**005**

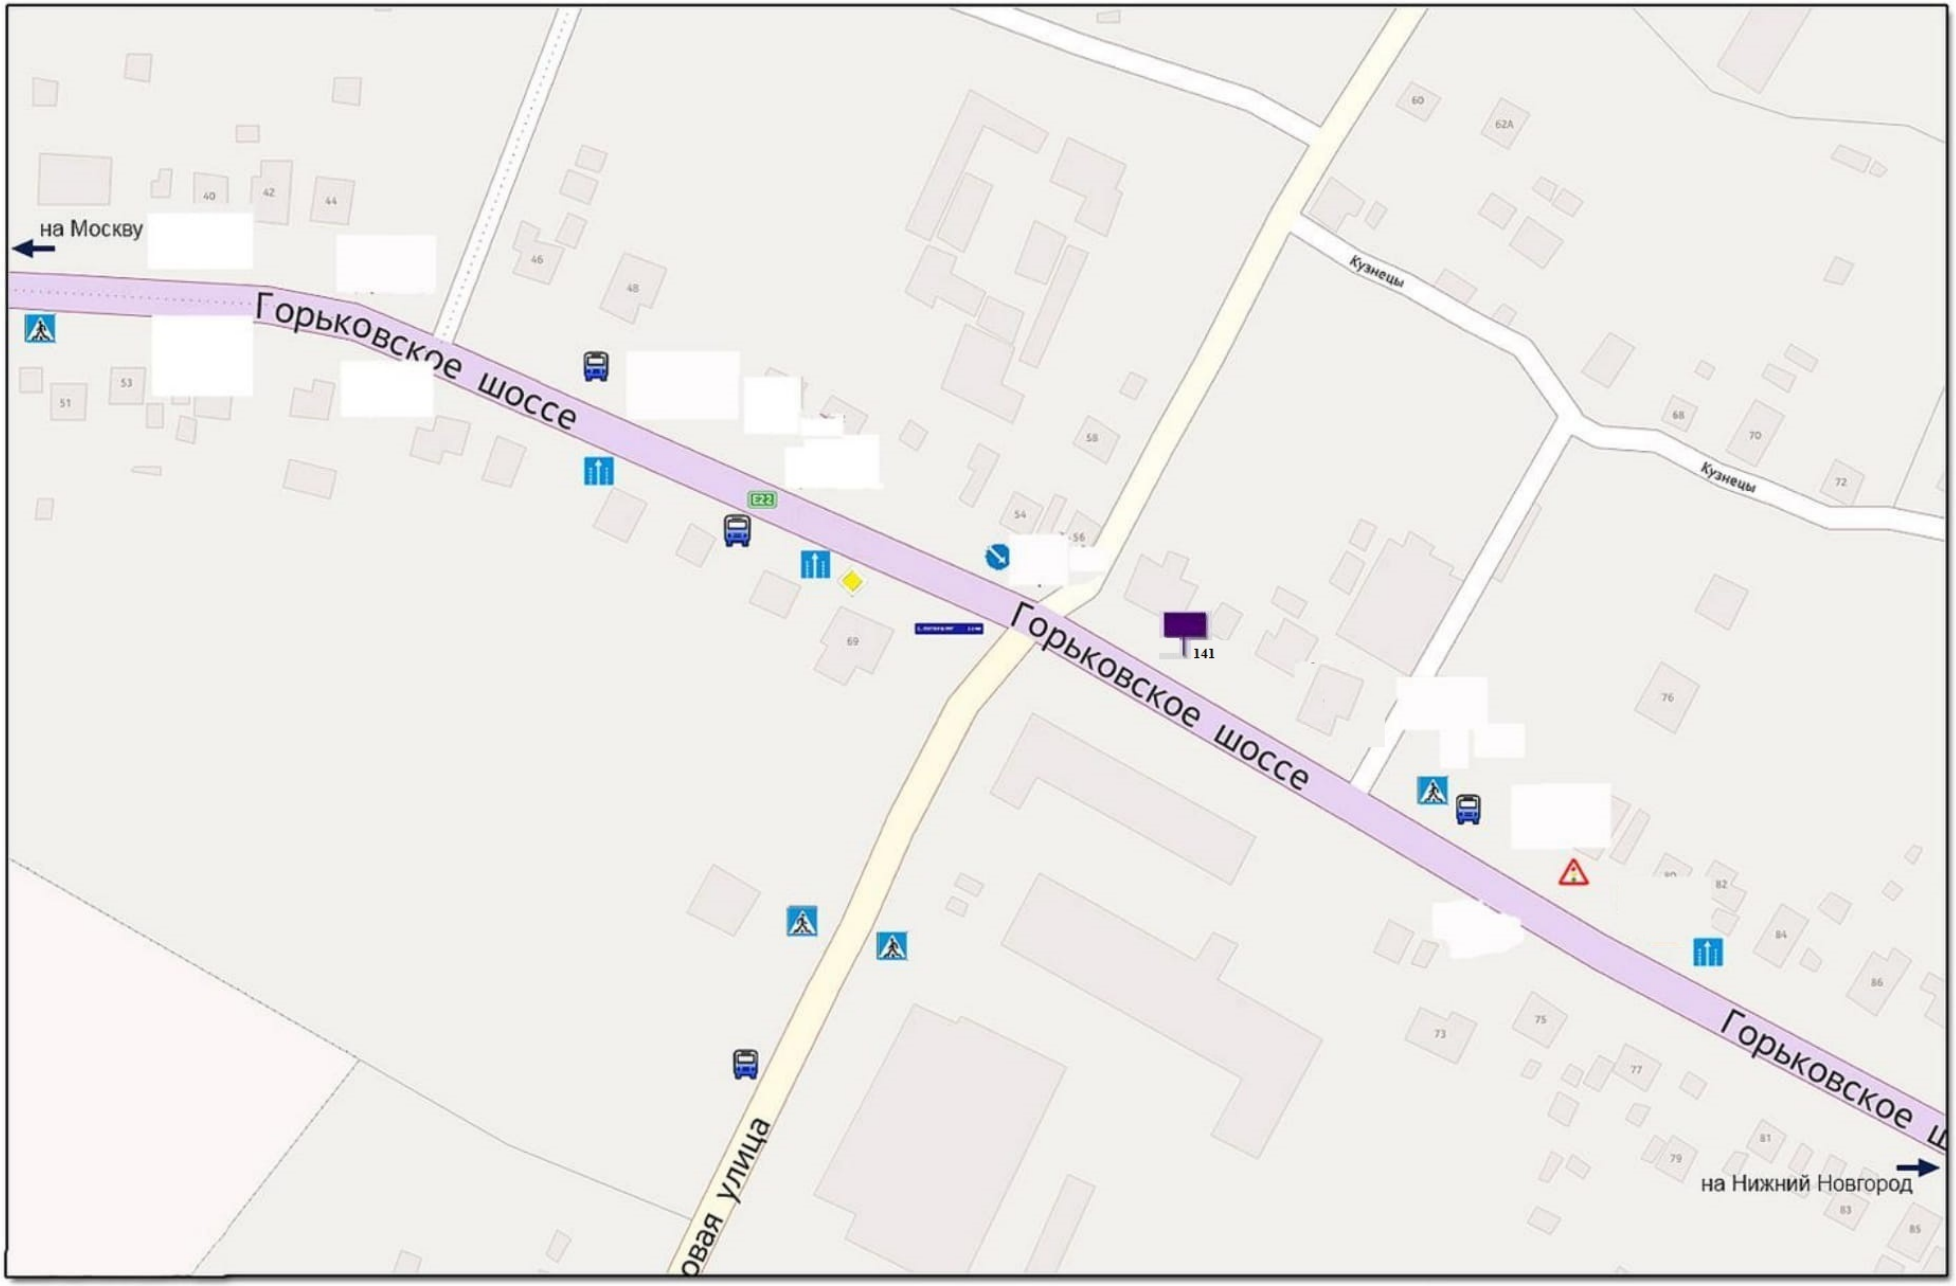


МАСШТАБ: 1:2500

Проектируемая ситуация

**ГОРОДСКОЙ ОКРУГ ПАВЛОВСКИЙ ПОСАД**

**006**

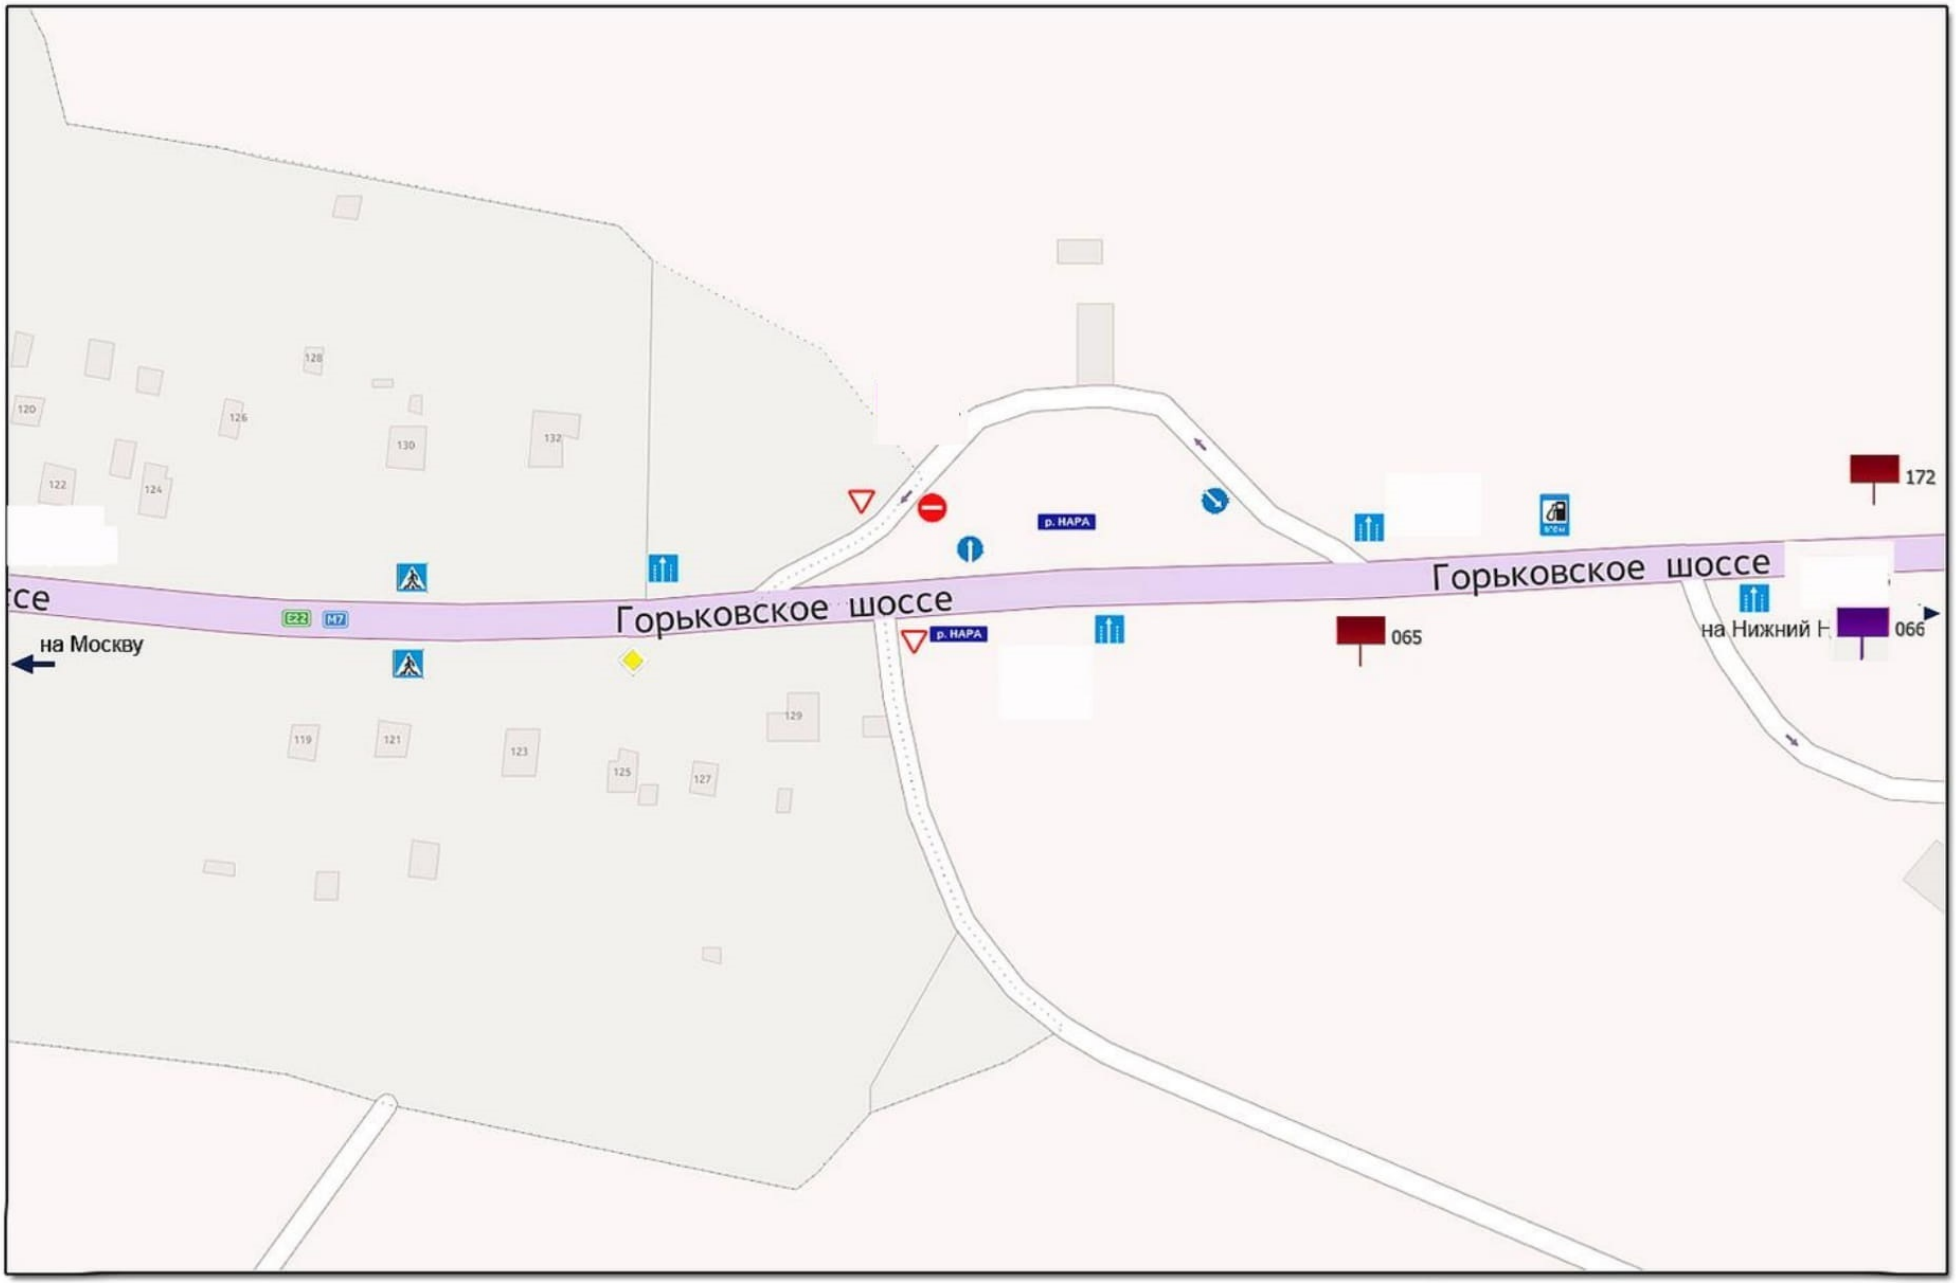


МАСШТАБ: 1:2500

Проектируемая ситуация

**ГОРОДСКОЙ ОКРУГ ПАВЛОВСКИЙ ПОСАД**

**007**

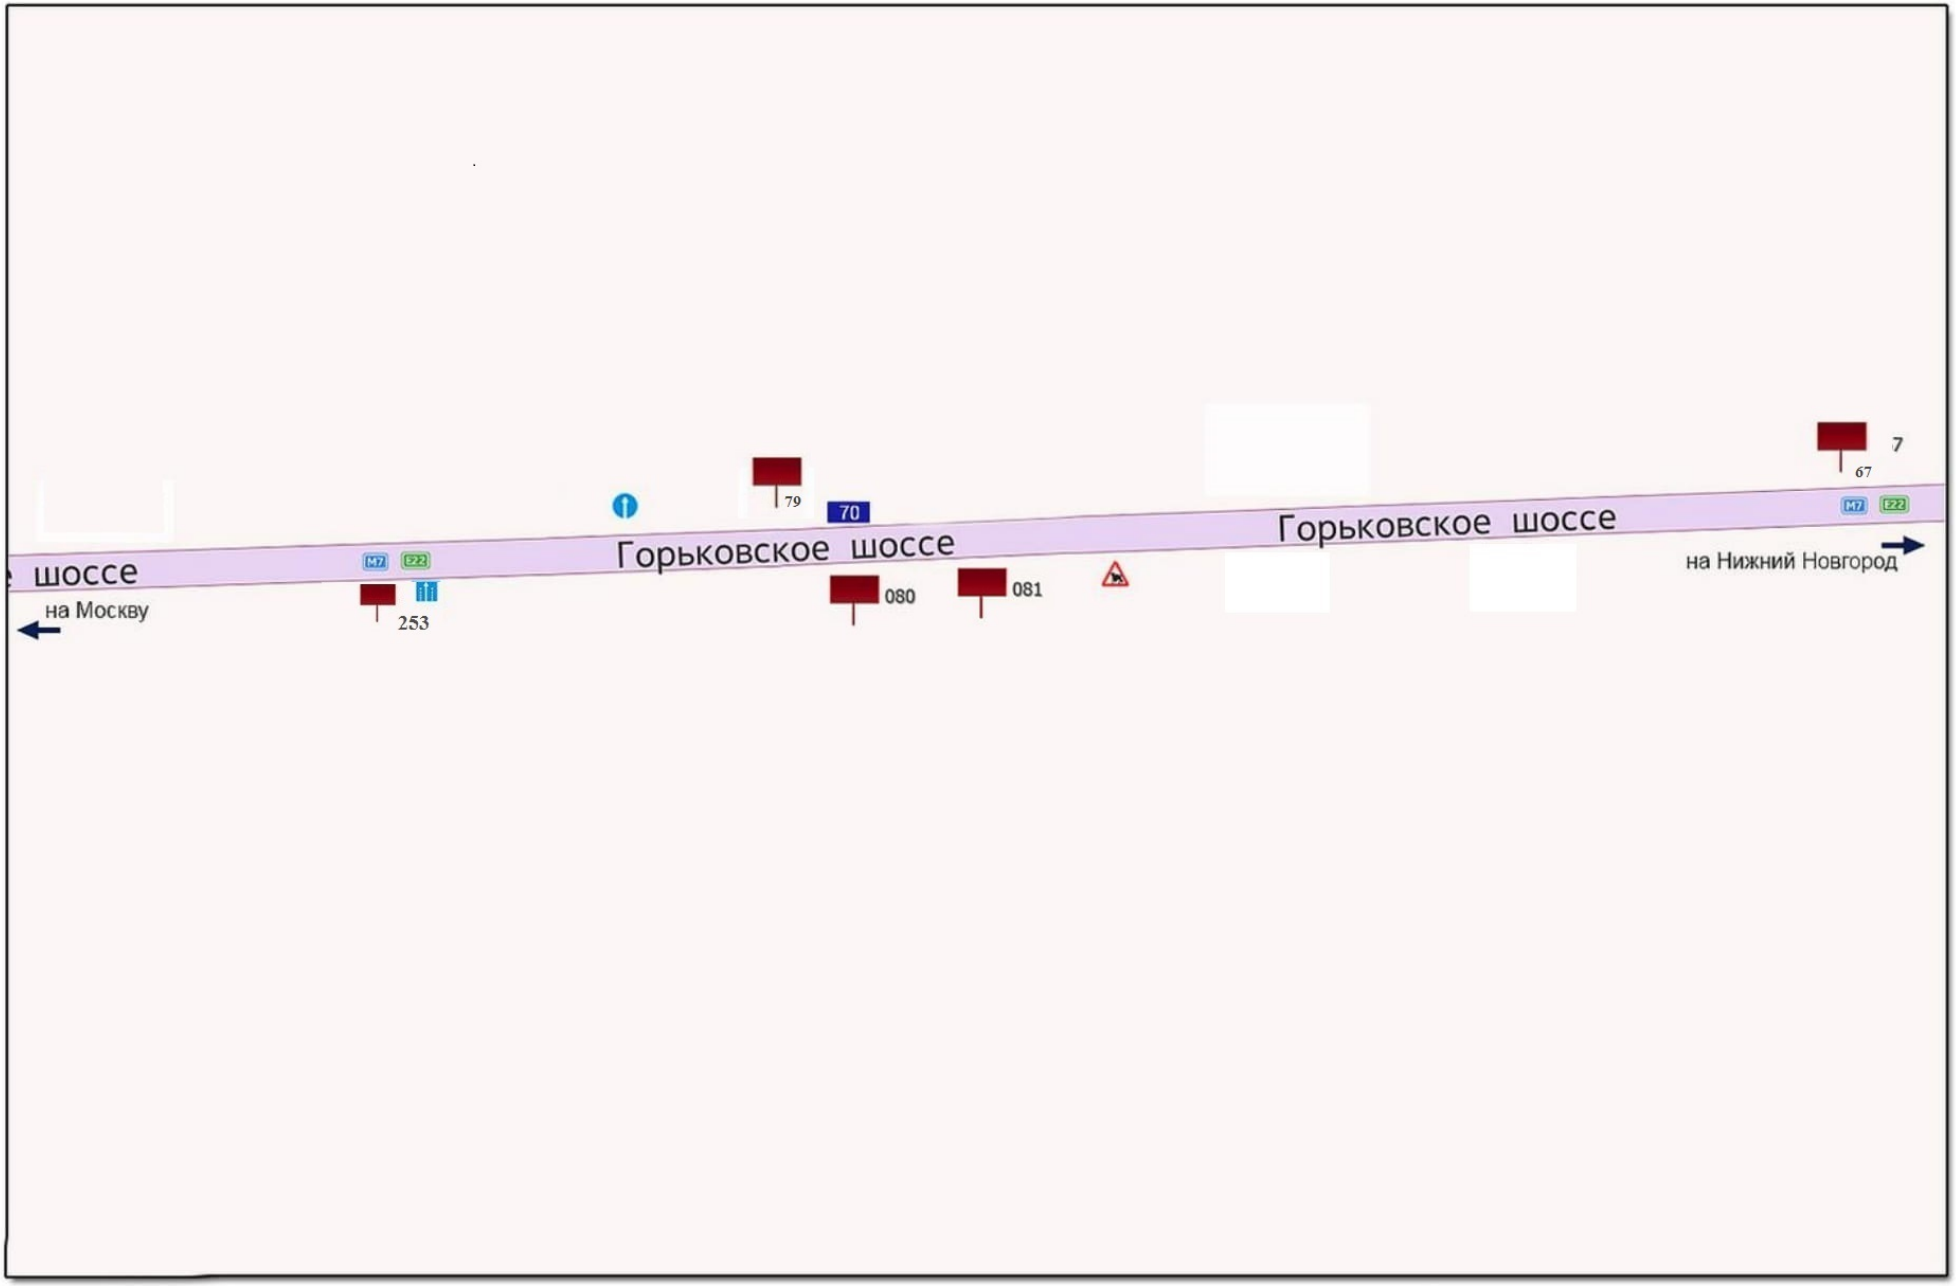


МАСШТАБ: 1:2500

Проектируемая ситуация

**ГОРОДСКОЙ ОКРУГ ПАВЛОВСКИЙ ПОСАД**
**008**

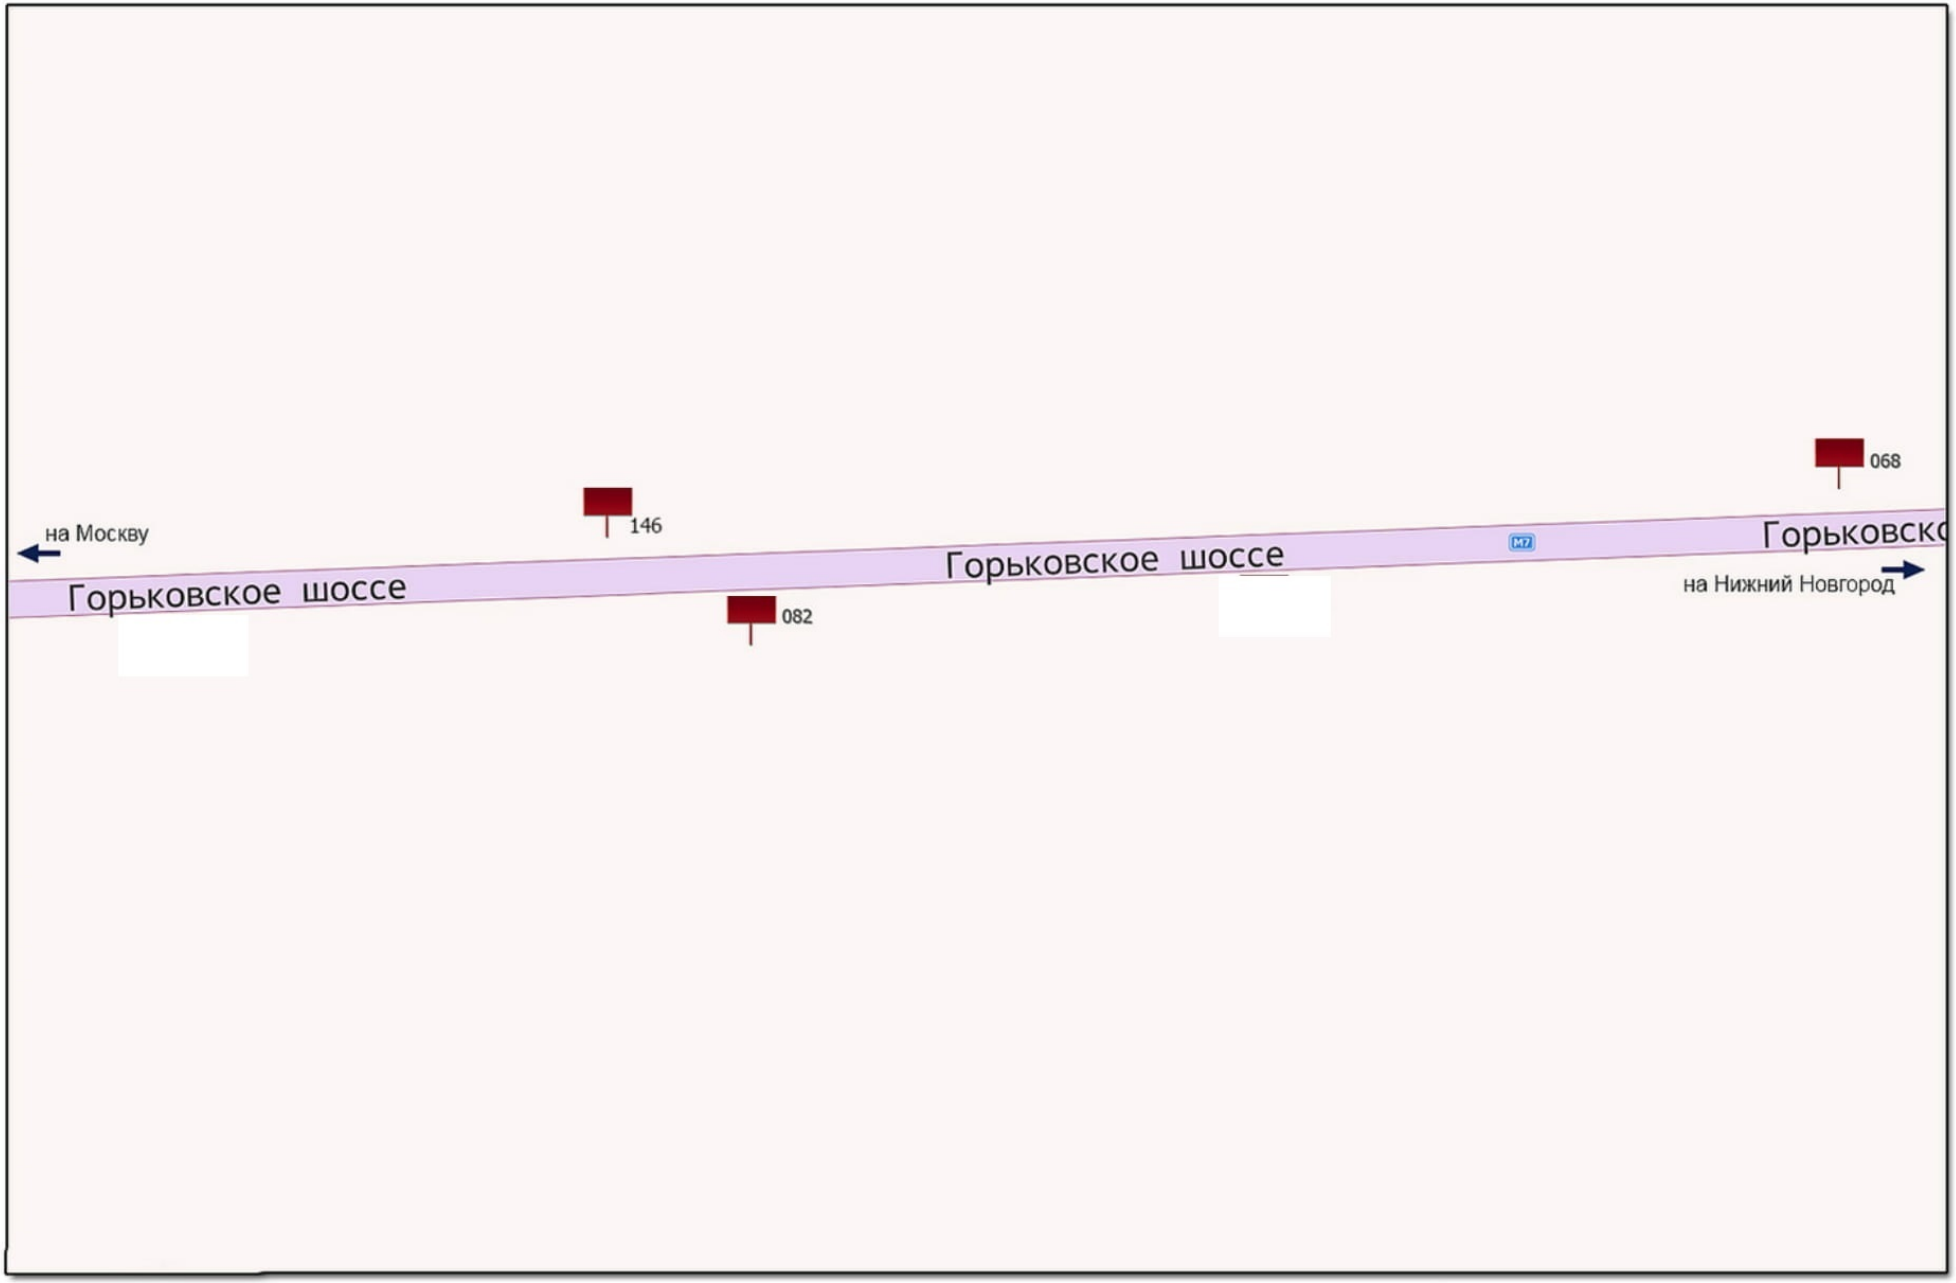


МАСШТАБ: 1:2500

Проектируемая ситуация

**ГОРОДСКОЙ ОКРУГ ПАВЛОВСКИЙ ПОСАД**
**009**

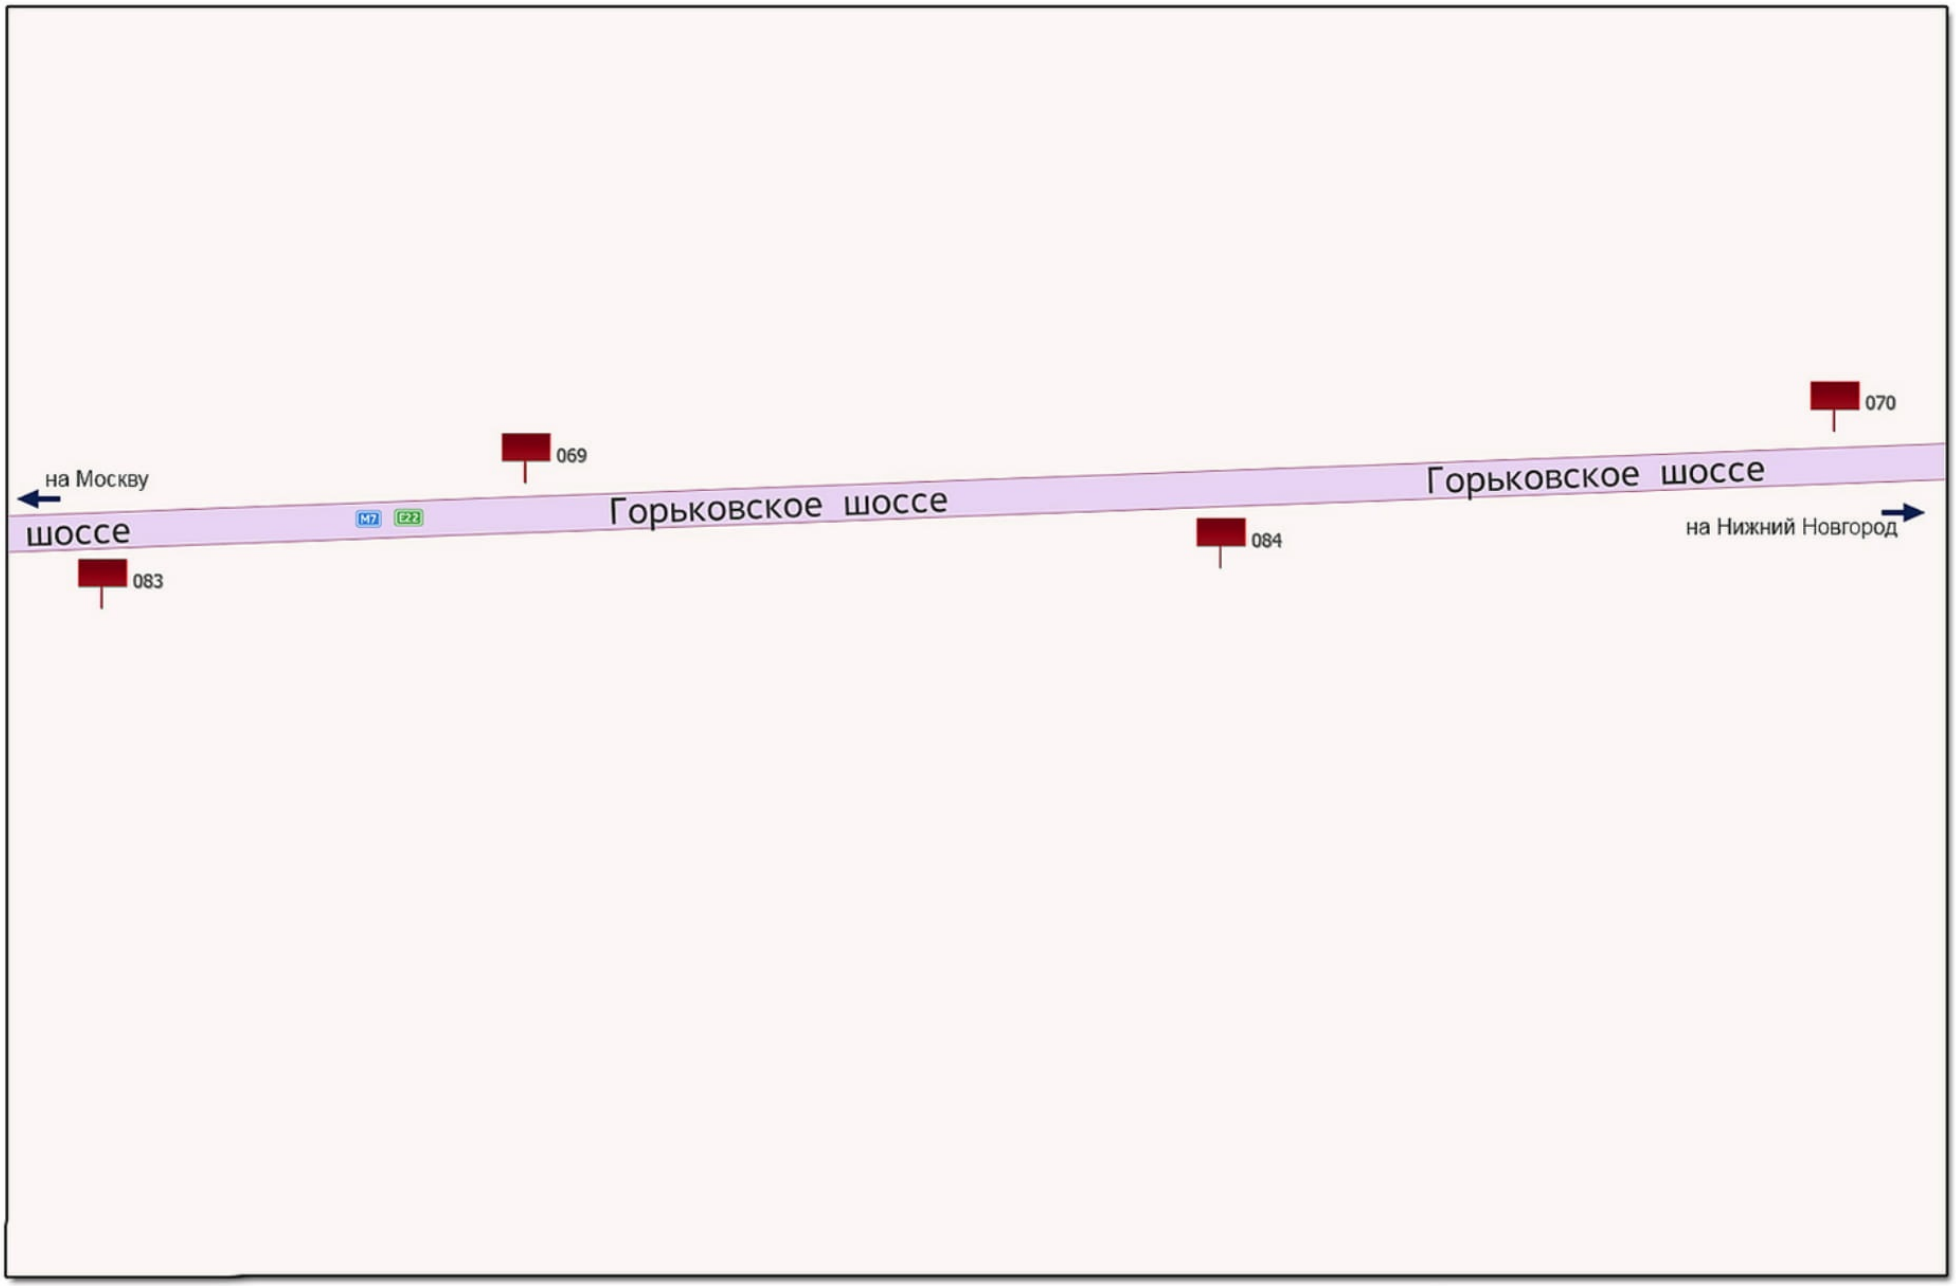


МАСШТАБ: 1:2500

Проектируемая ситуация

ГОРОДСКОЙ ОКРУГ ПАВЛОВСКИЙ ПОСАД
010

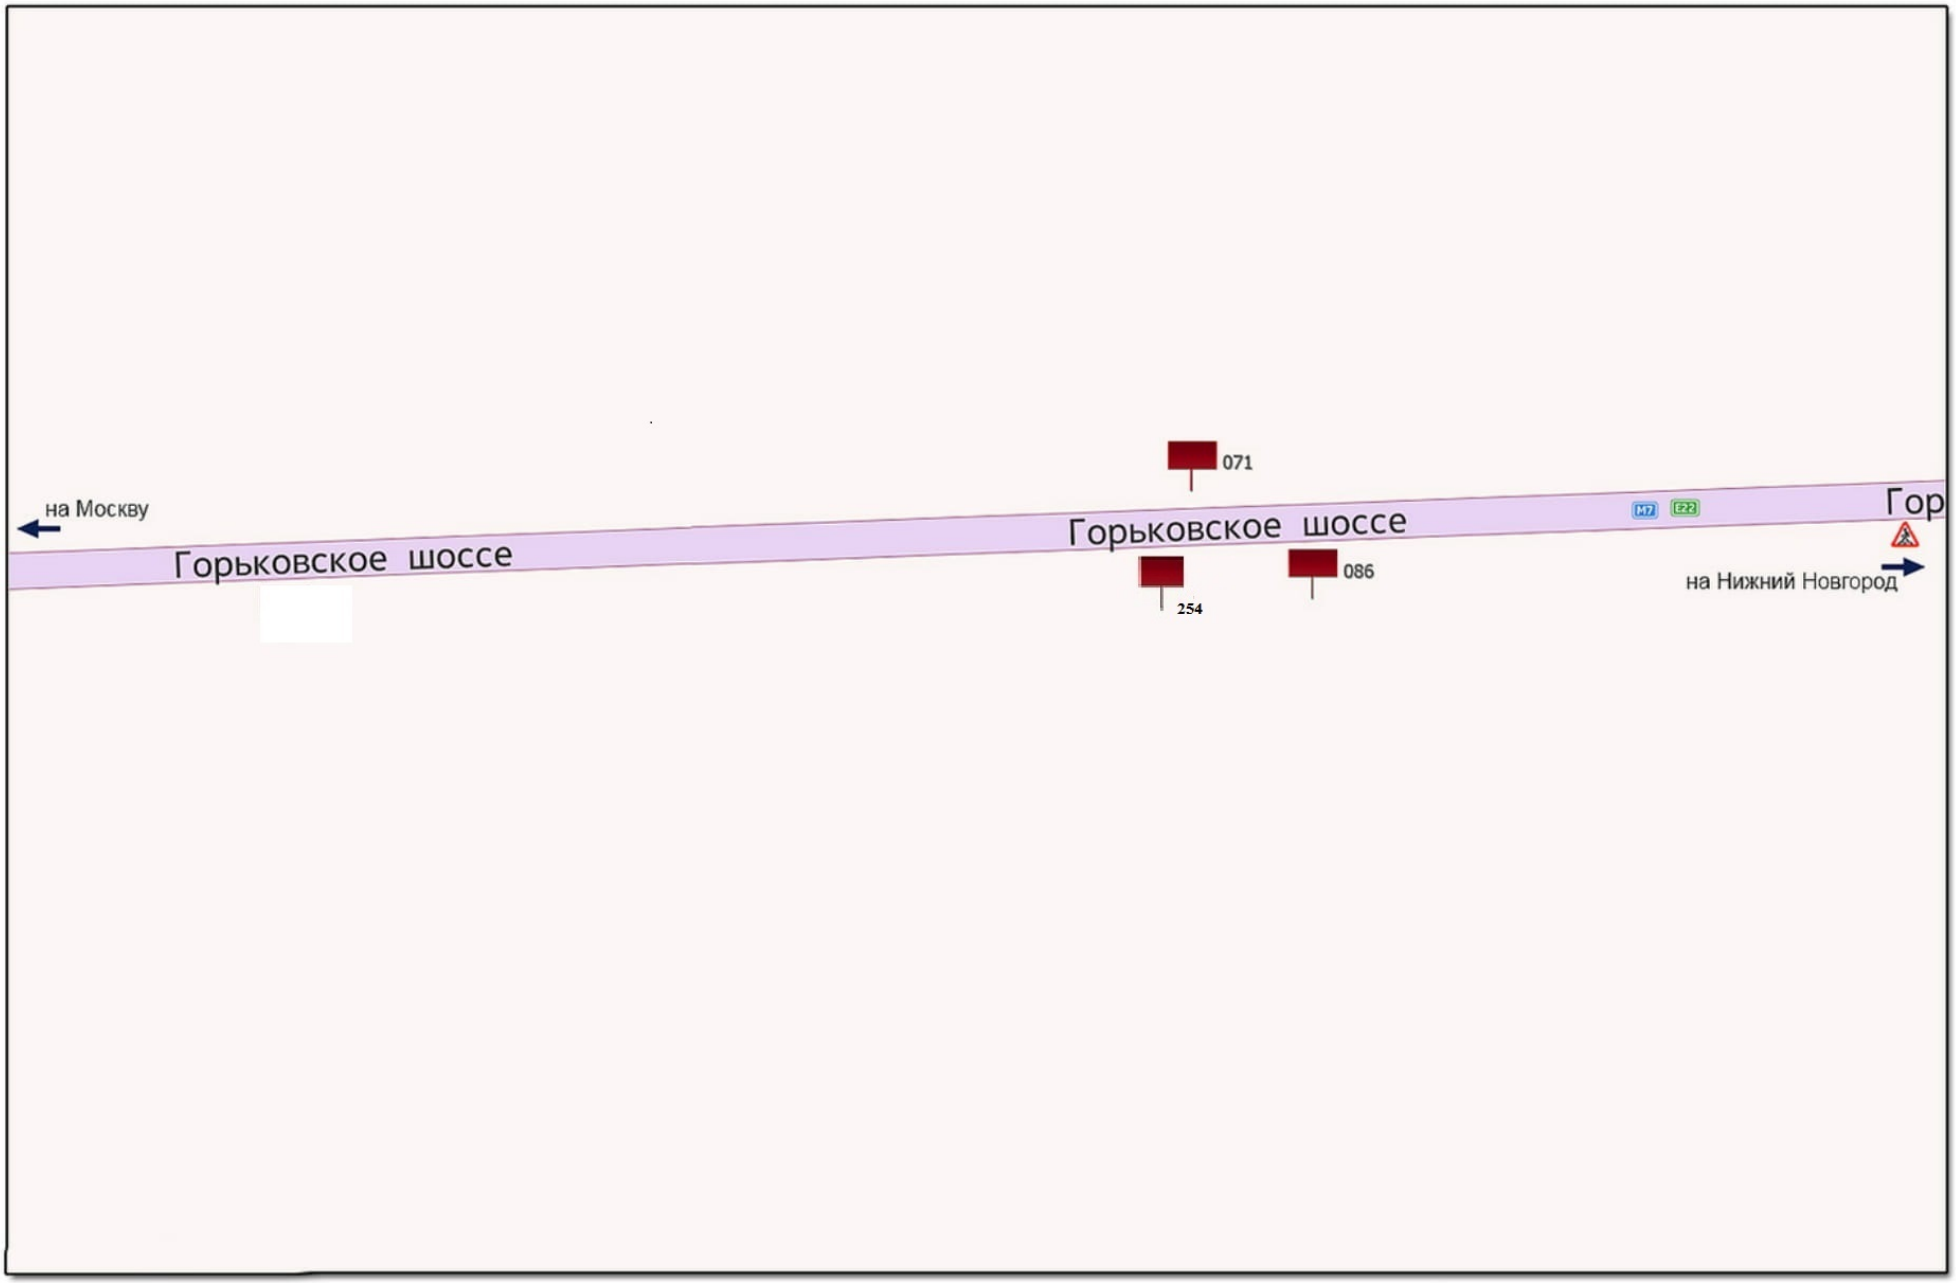


МАСШТАБ: 1:2500

Проектируемая ситуация

ГОРОДСКОЙ ОКРУГ ПАВЛОВСКИЙ ПОСАД
011

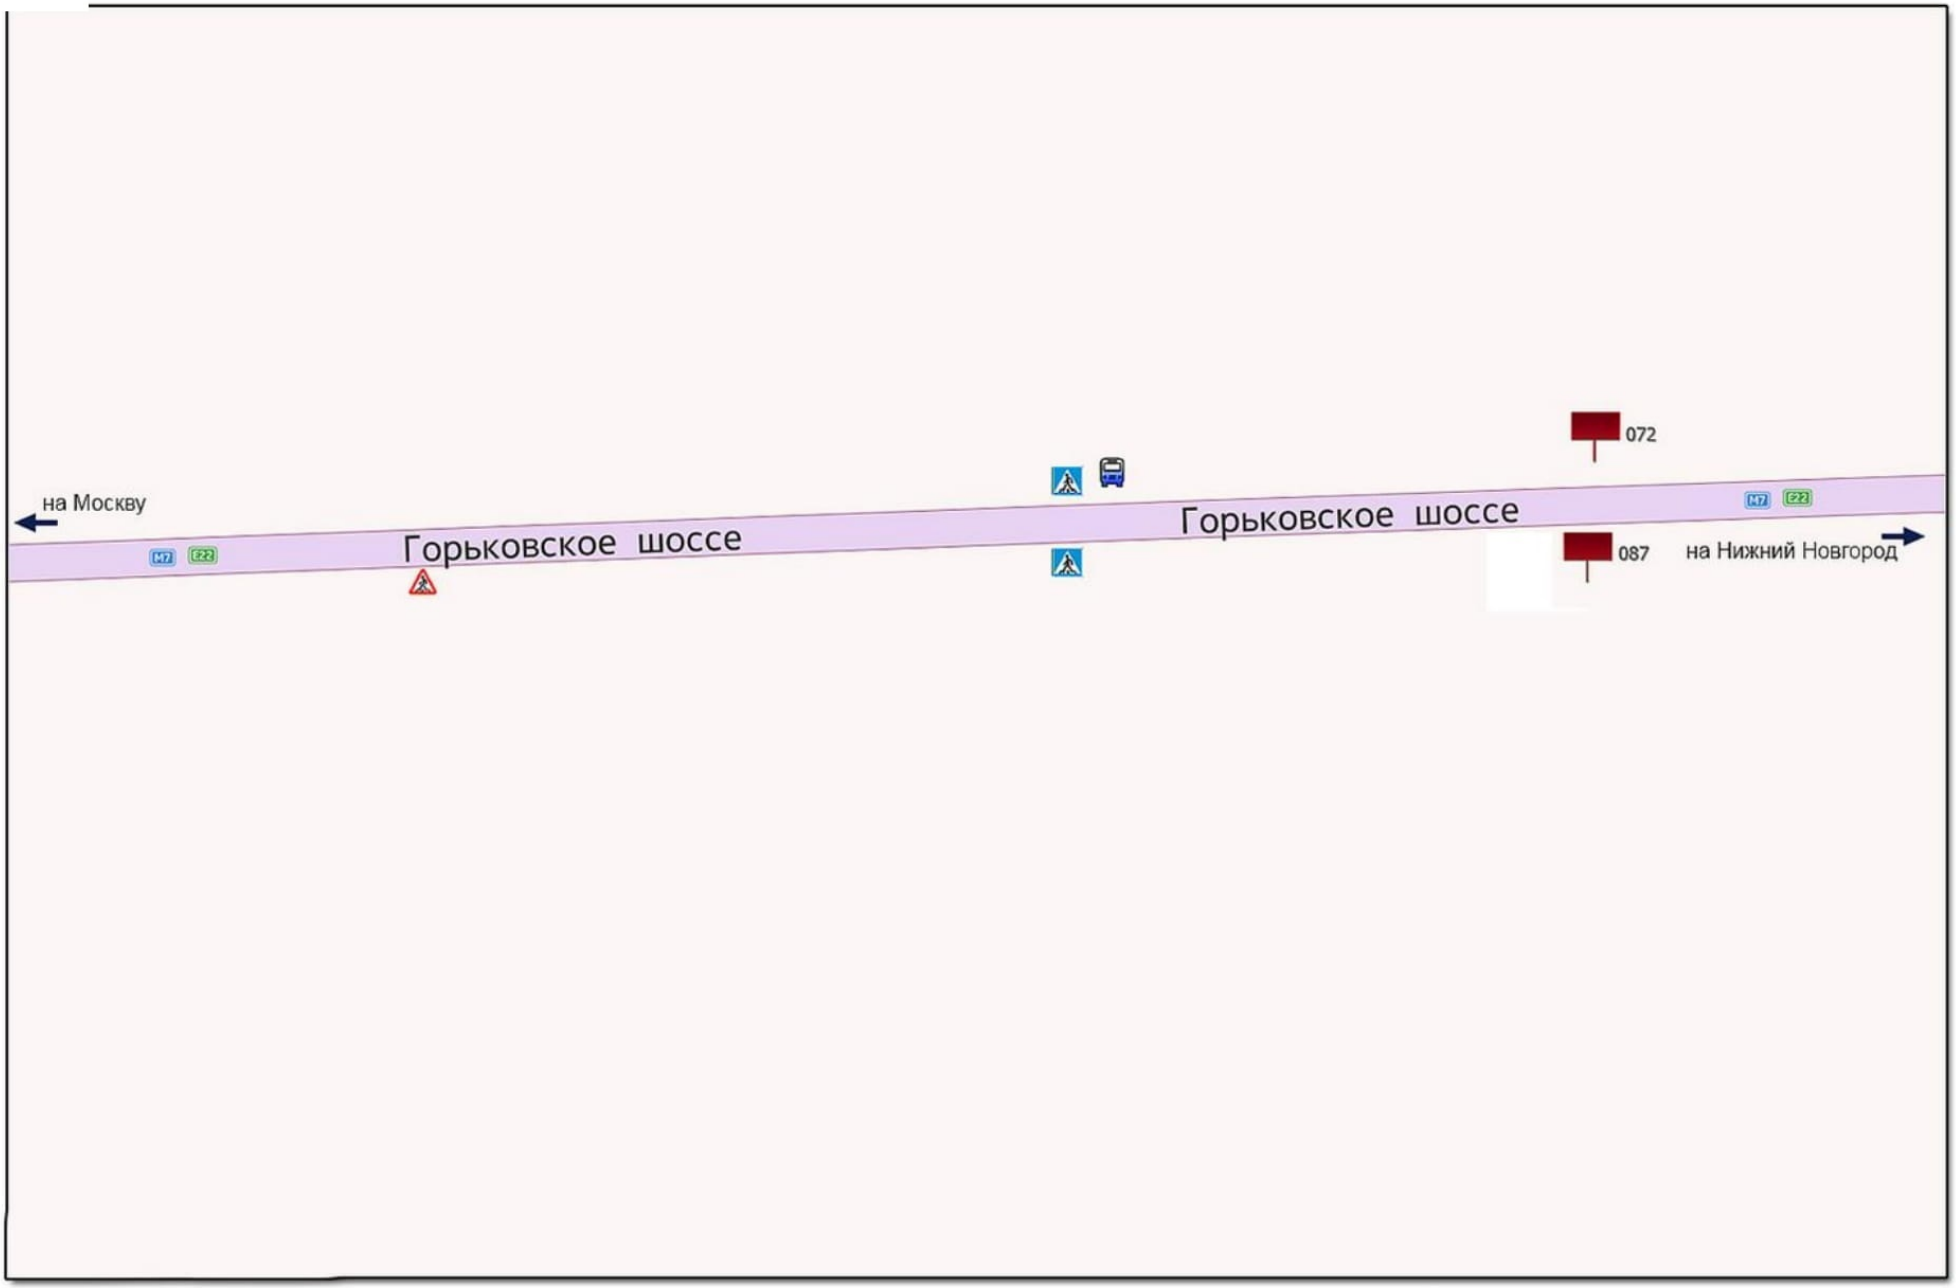


МАСШТАБ: 1:2500

Проектируемая ситуация

ГОРОДСКОЙ ОКРУГ ПАВЛОВСКИЙ ПОСАД

012

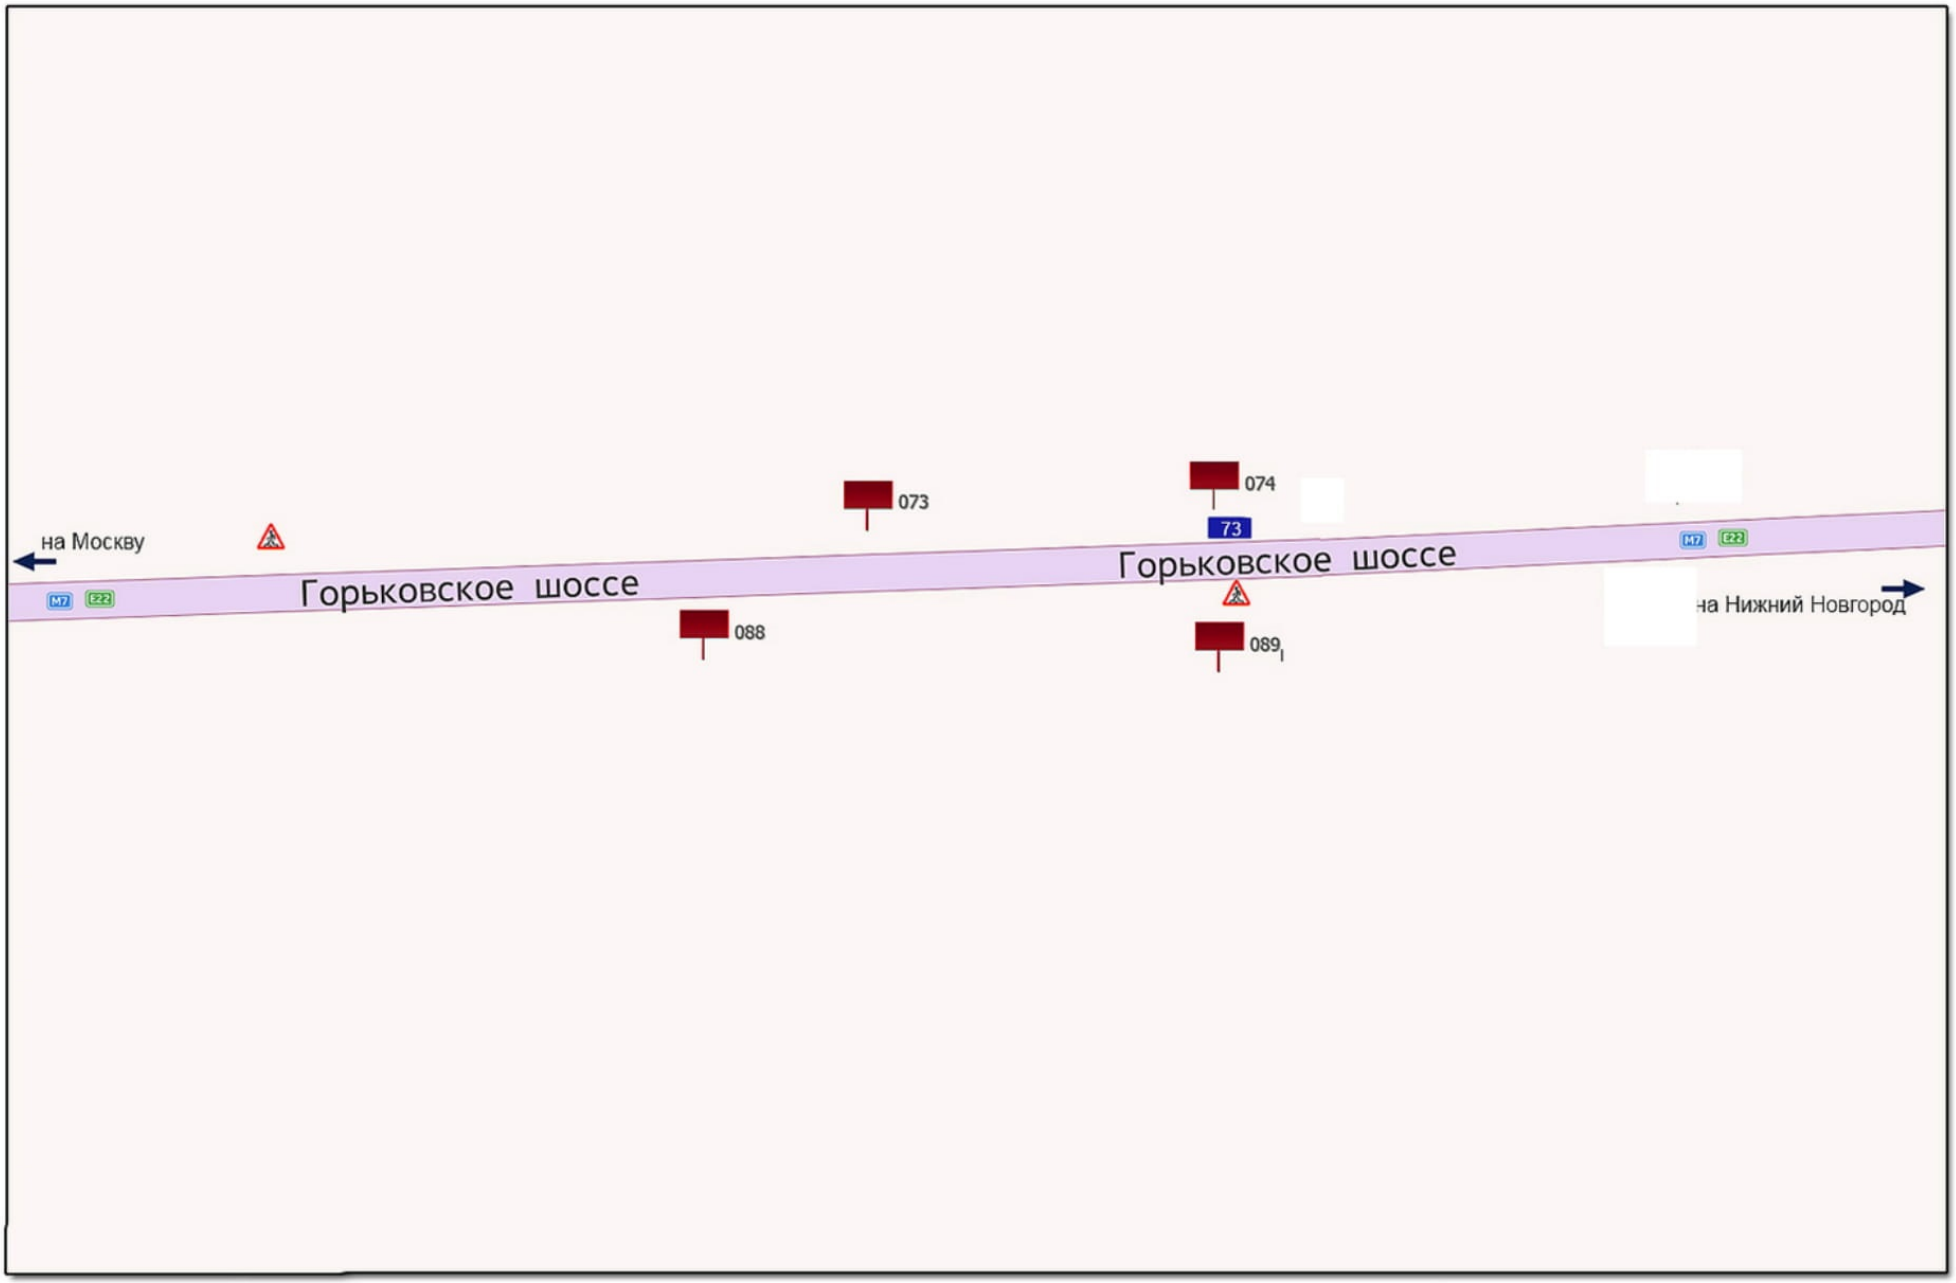


МАСШТАБ: 1:2500

Проектируемая ситуация

ГОРОДСКОЙ ОКРУГ ПАВЛОВСКИЙ ПОСАД
013

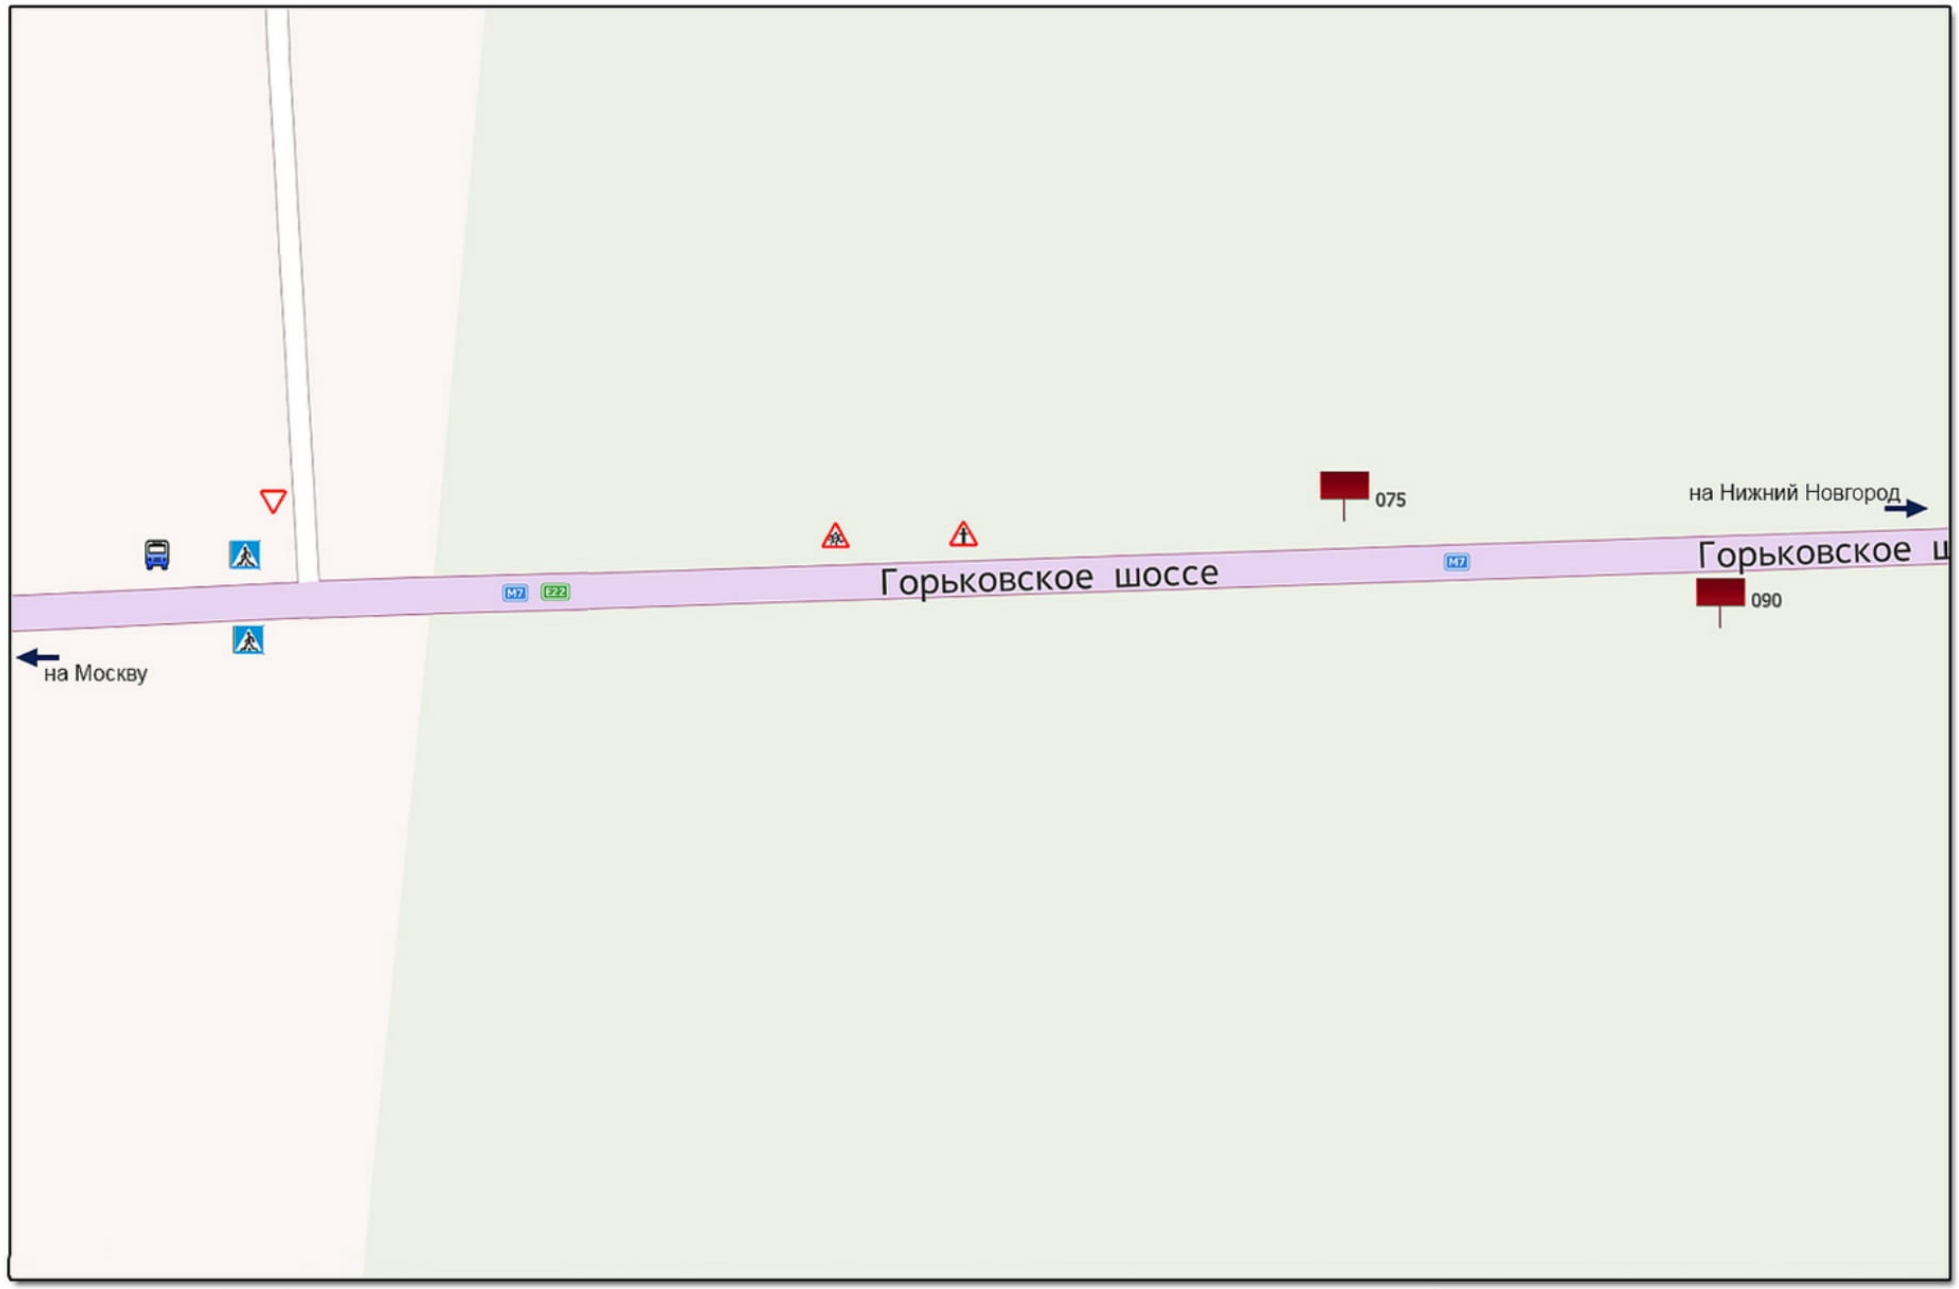


МАСШТАБ: 1:2500

Проектируемая ситуация

ГОРОДСКОЙ ОКРУГ ПАВЛОВСКИЙ ПОСАД
014

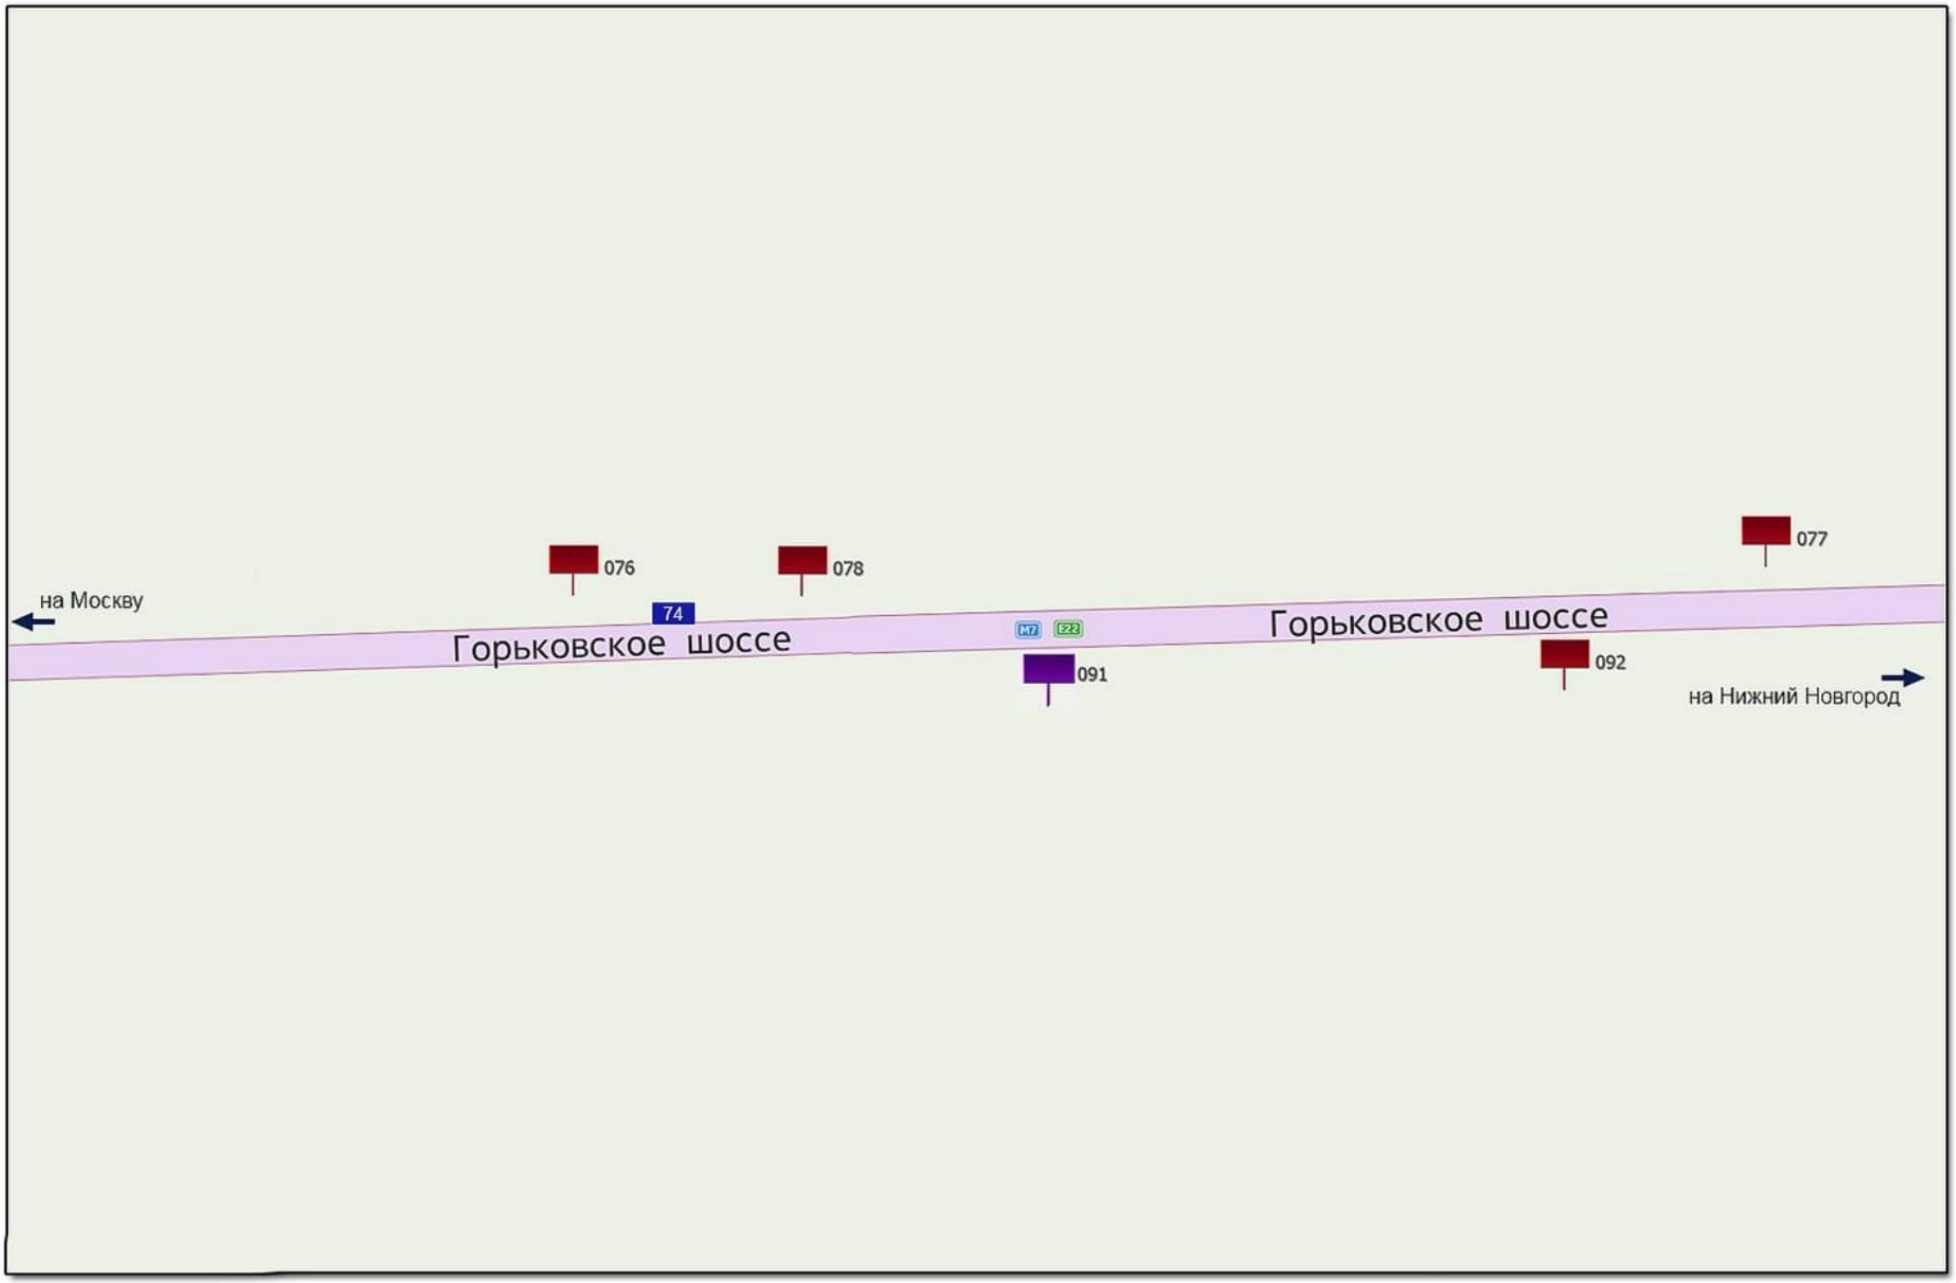


МАСШТАБ: 1:2500

Проектируемая ситуация

ГОРОДСКОЙ ОКРУГ ПАВЛОВСКИЙ ПОСАД
015

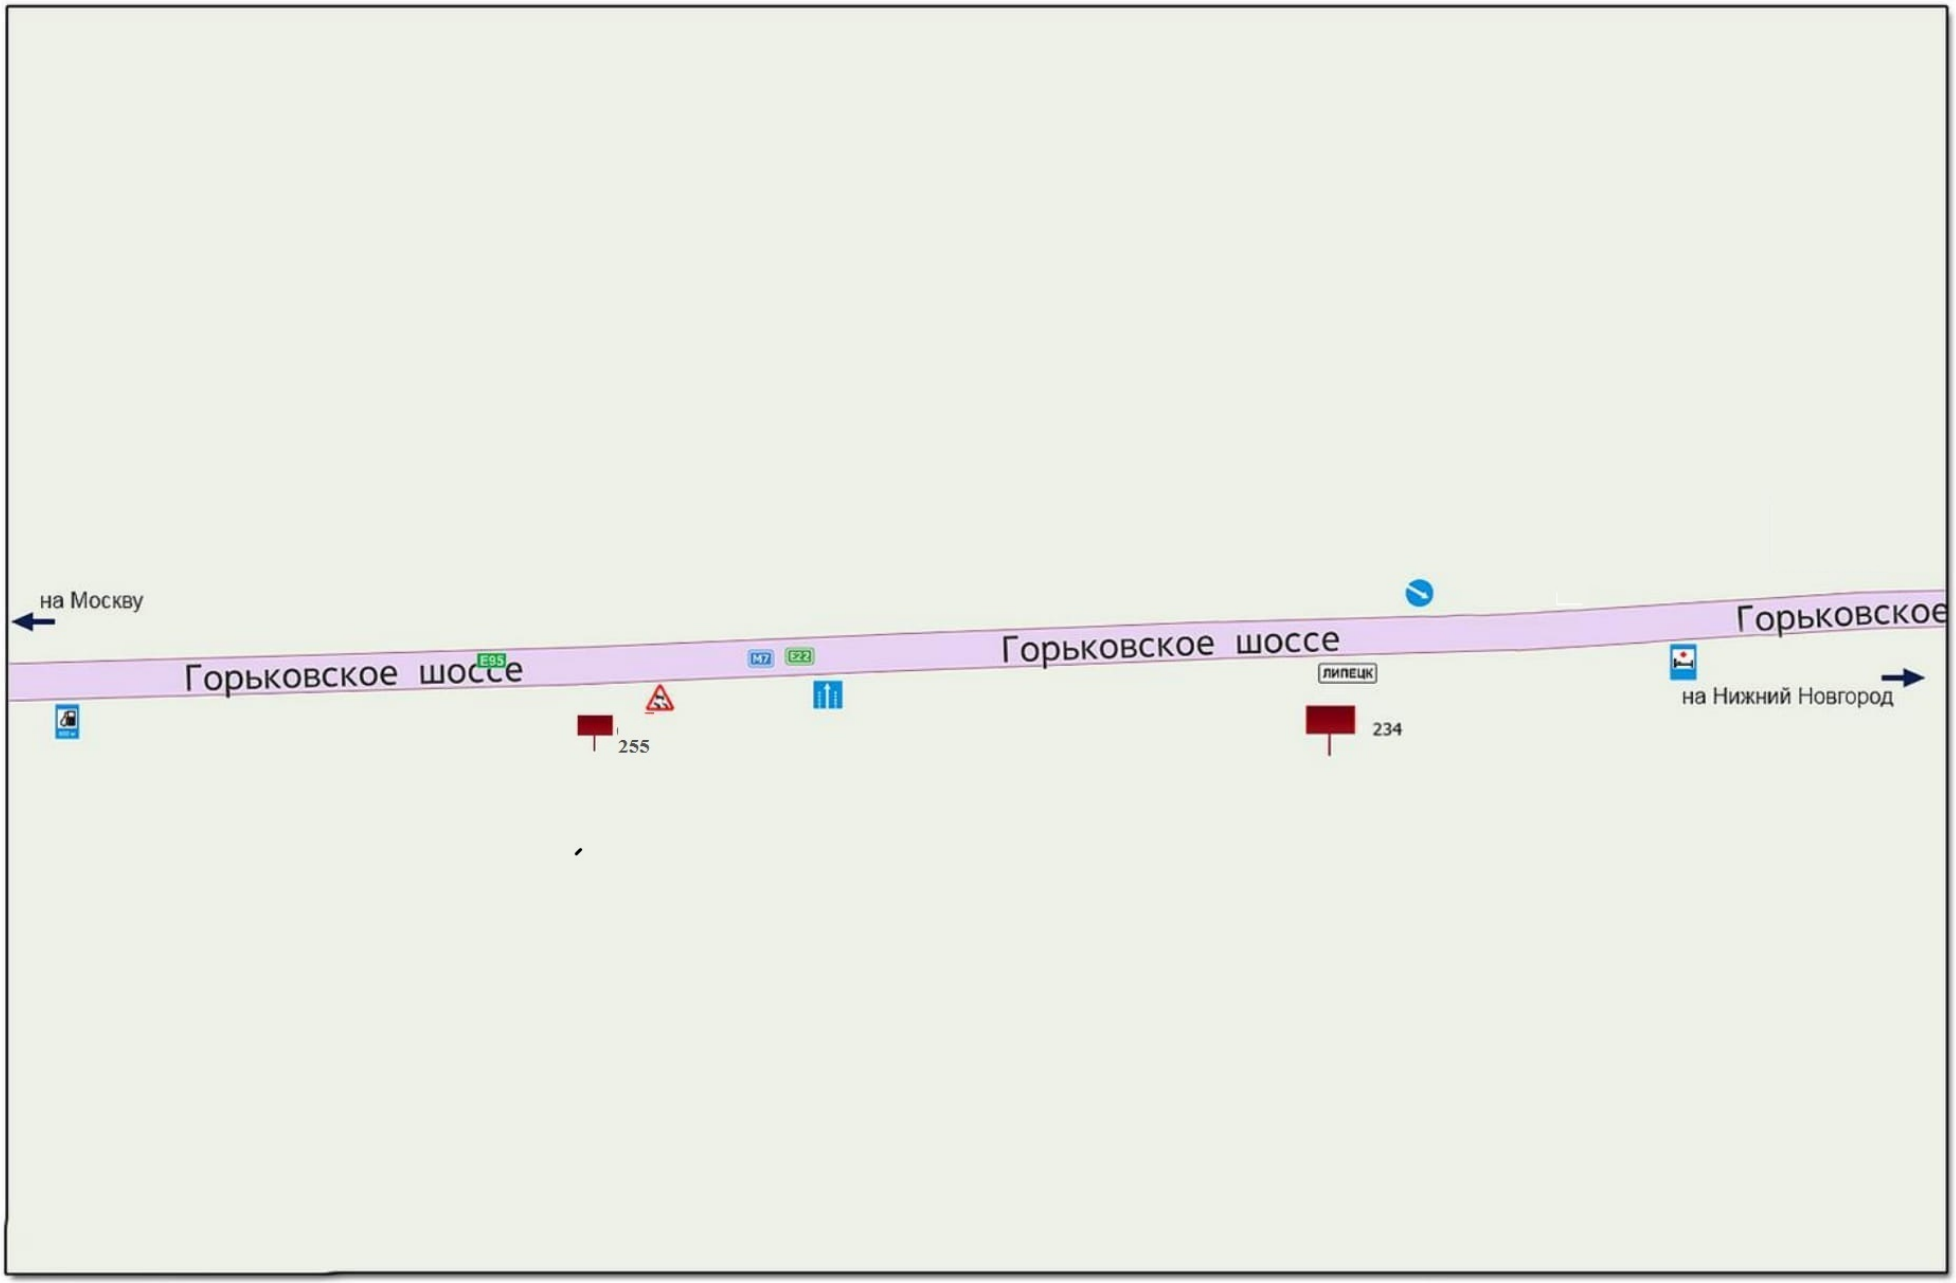


МАСШТАБ: 1:2500

Проектируемая ситуация

ГОРОДСКОЙ ОКРУГ ПАВЛОВСКИЙ ПОСАД
016

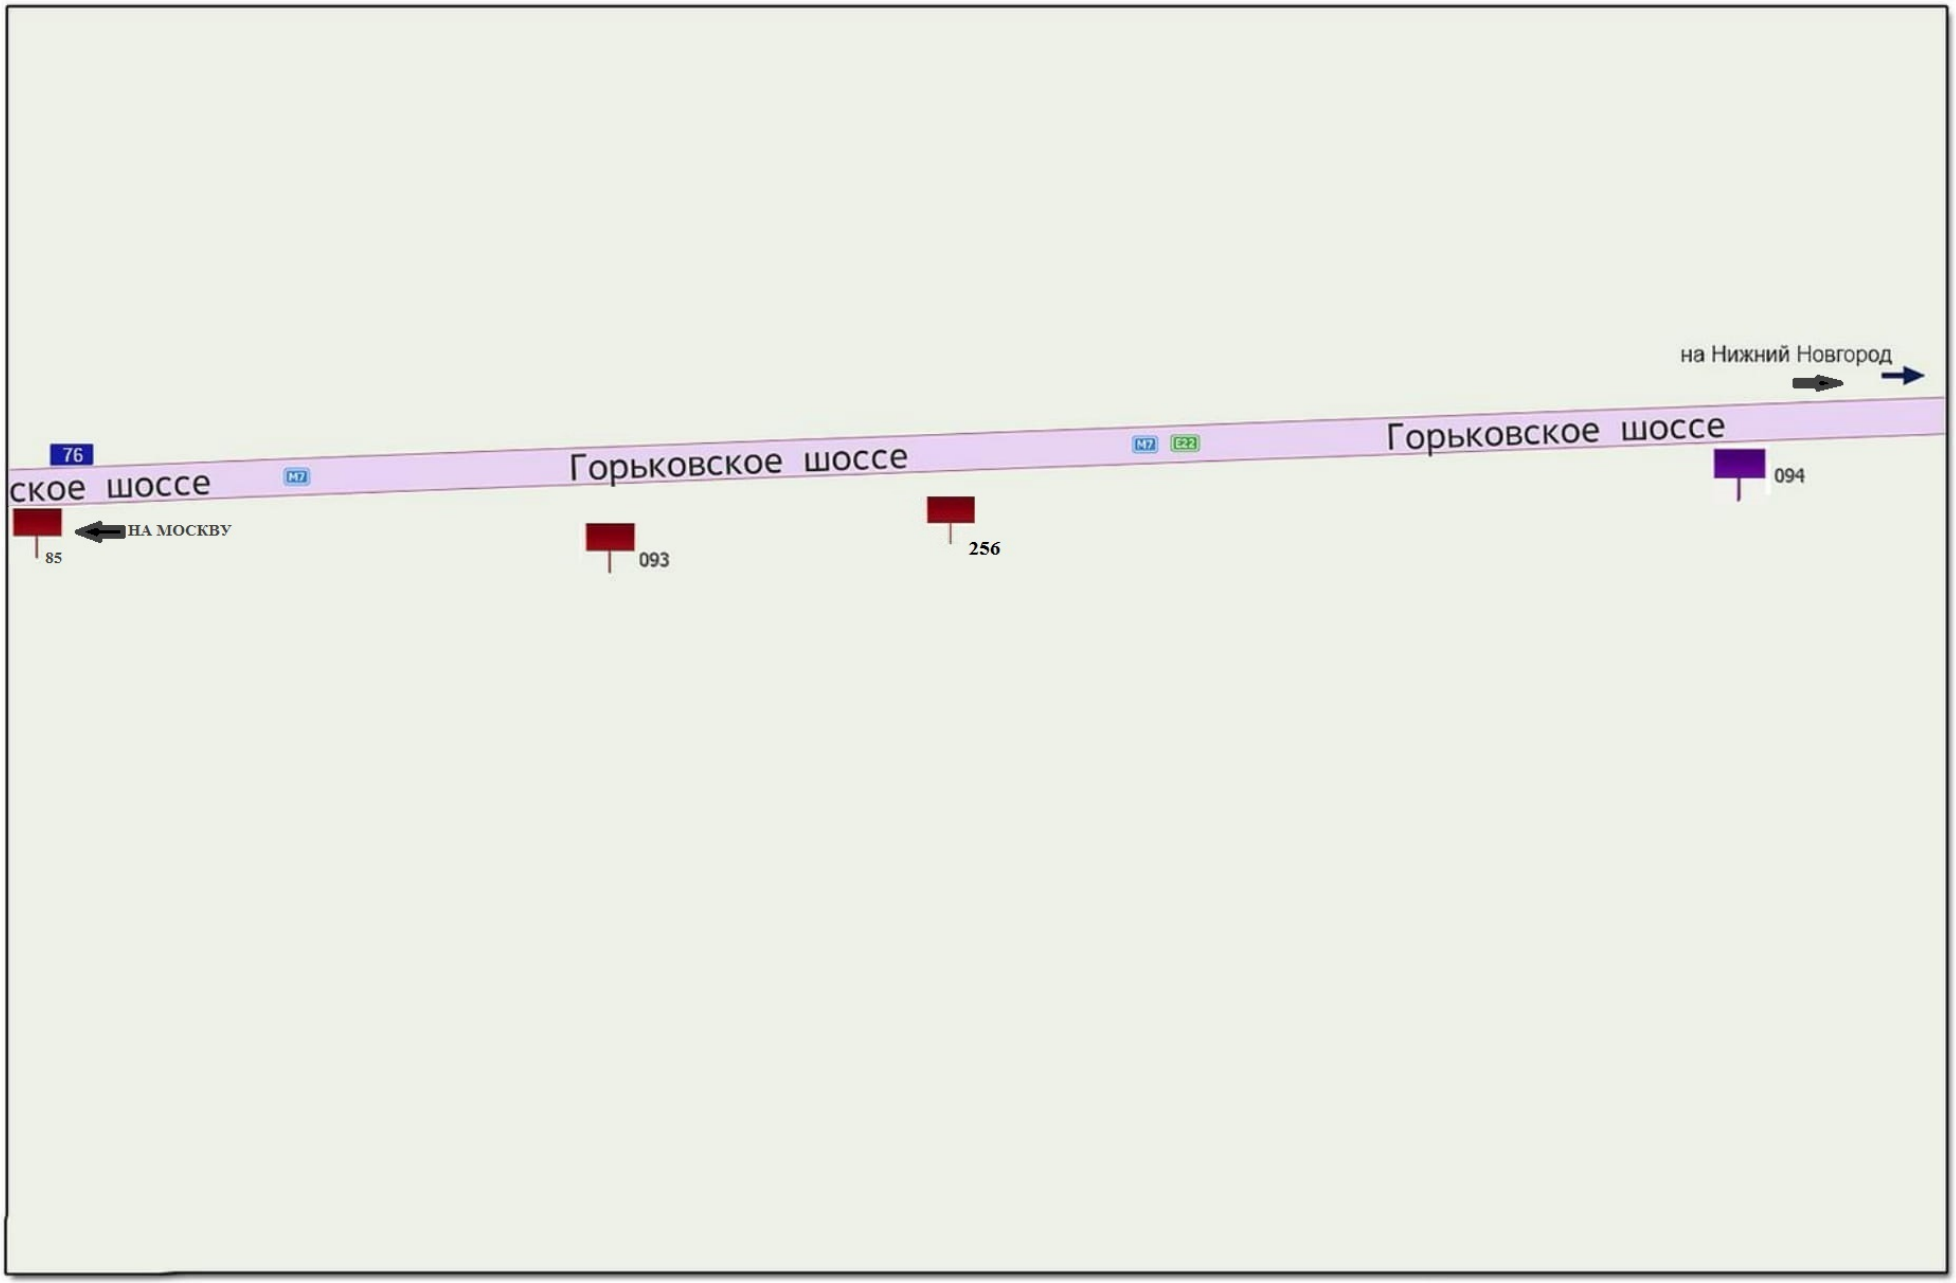


МАСШТАБ: 1:2500

Проектируемая ситуация

ГОРОДСКОЙ ОКРУГ ПАВЛОВСКИЙ ПОСАД
017

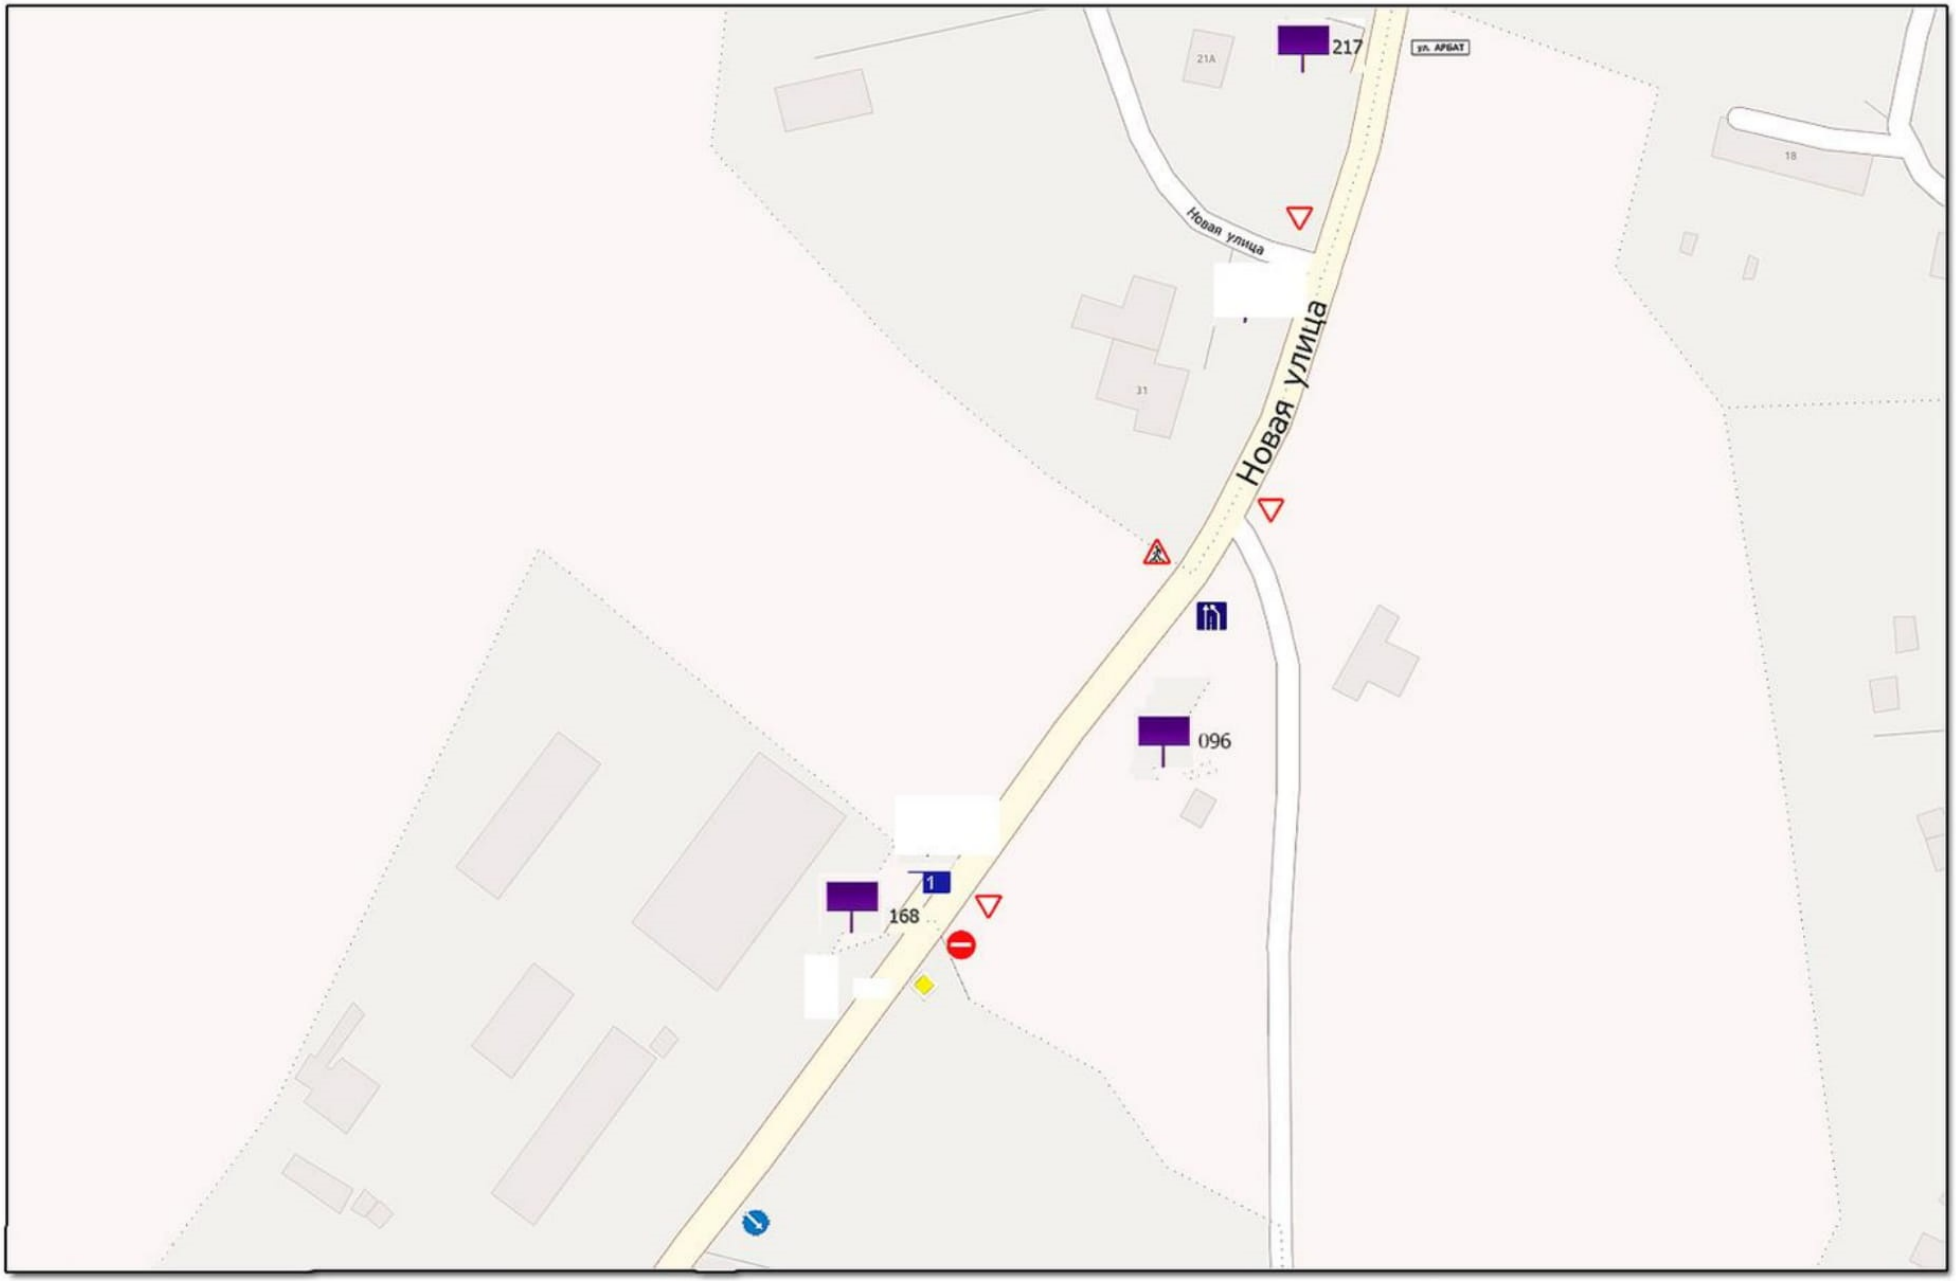


МАСШТАБ: 1:2500

Проектируемая ситуация

ГОРОДСКОЙ ОКРУГ ПАВЛОВСКИЙ ПОСАД
018

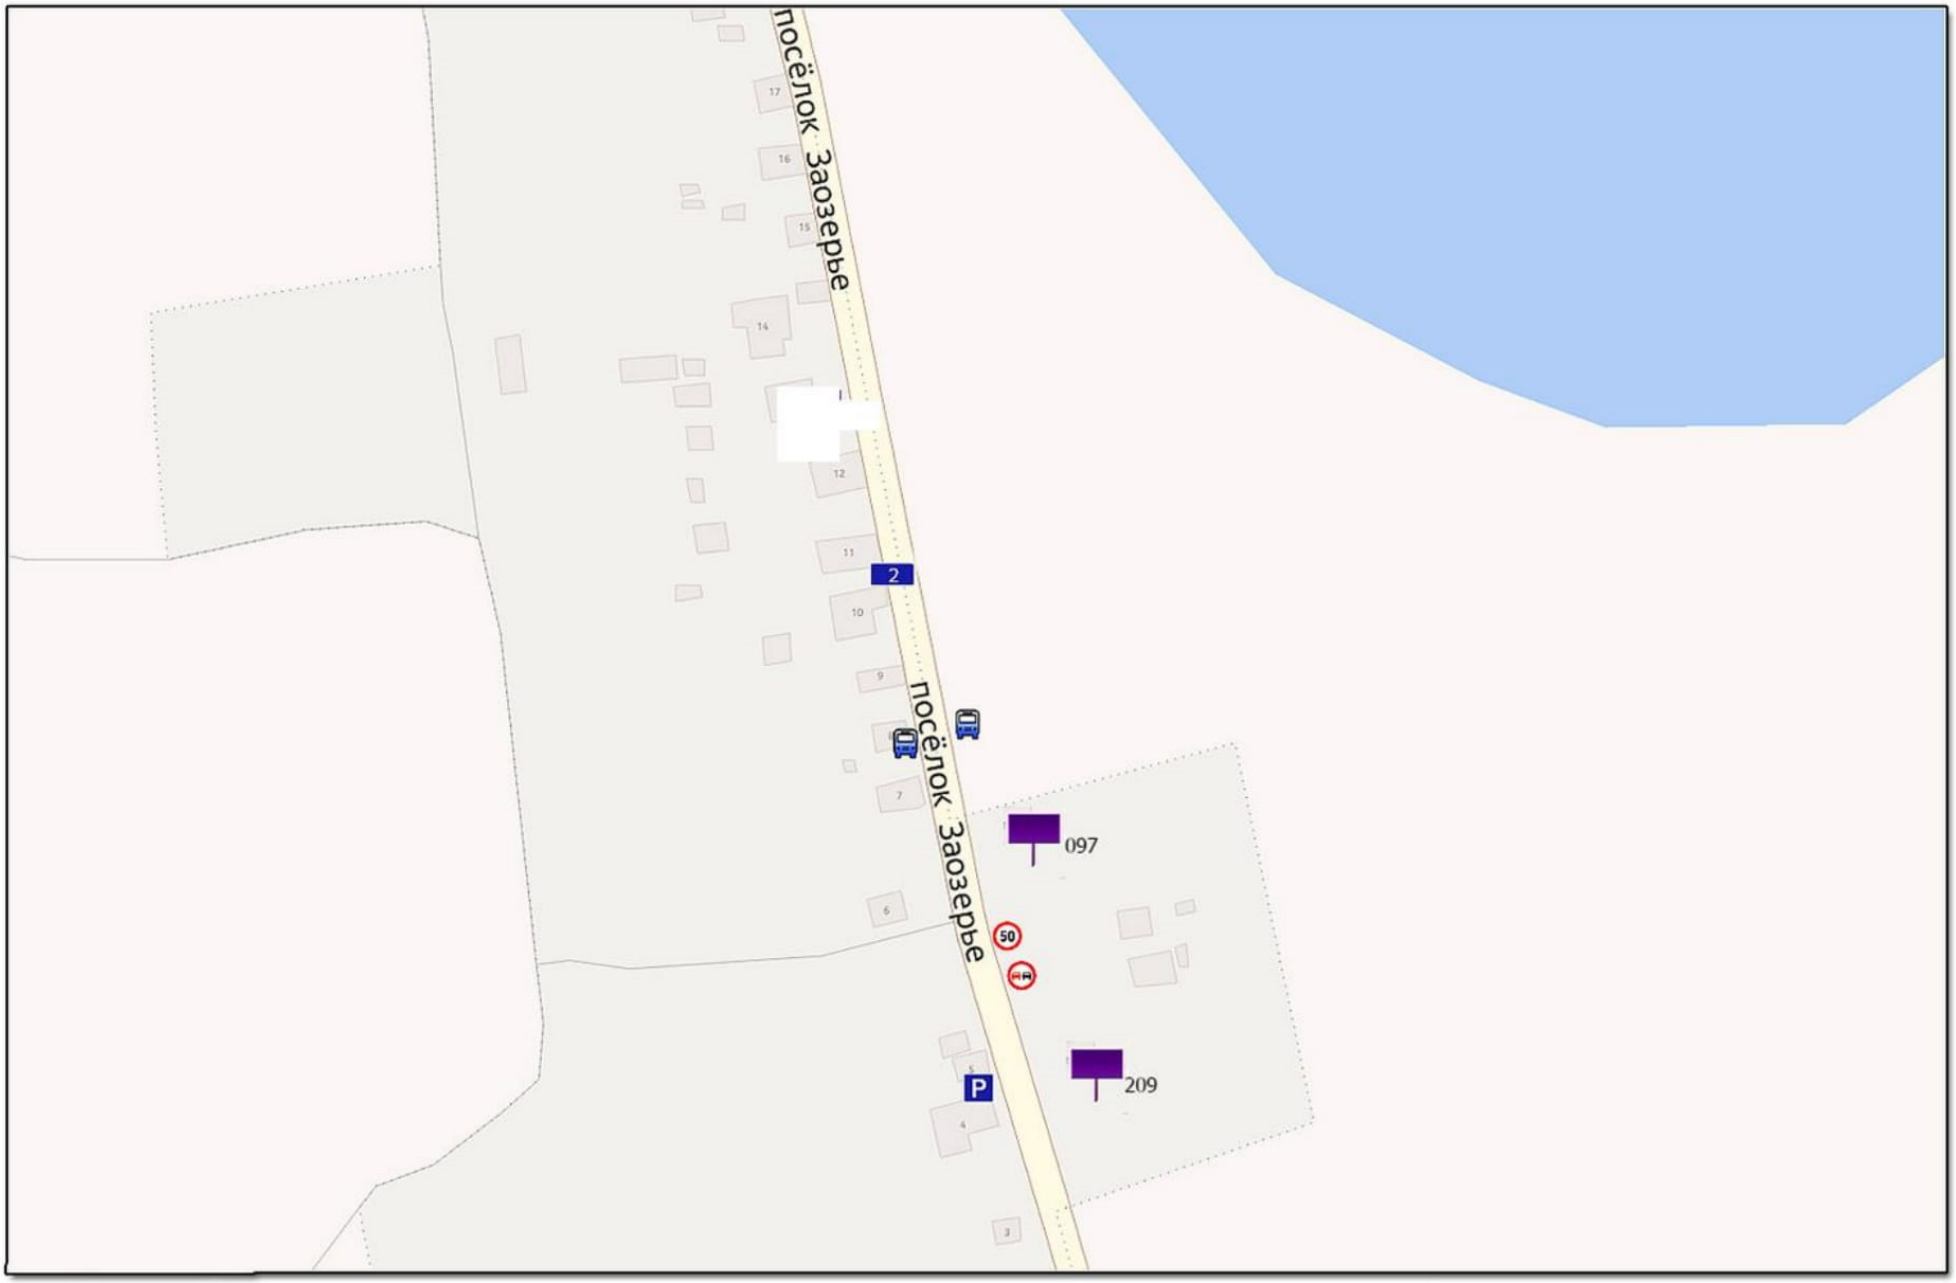


МАСШТАБ: 1:2500

Проектируемая ситуация

ГОРОДСКОЙ ОКРУГ ПАВЛОВСКИЙ ПОСАД
019

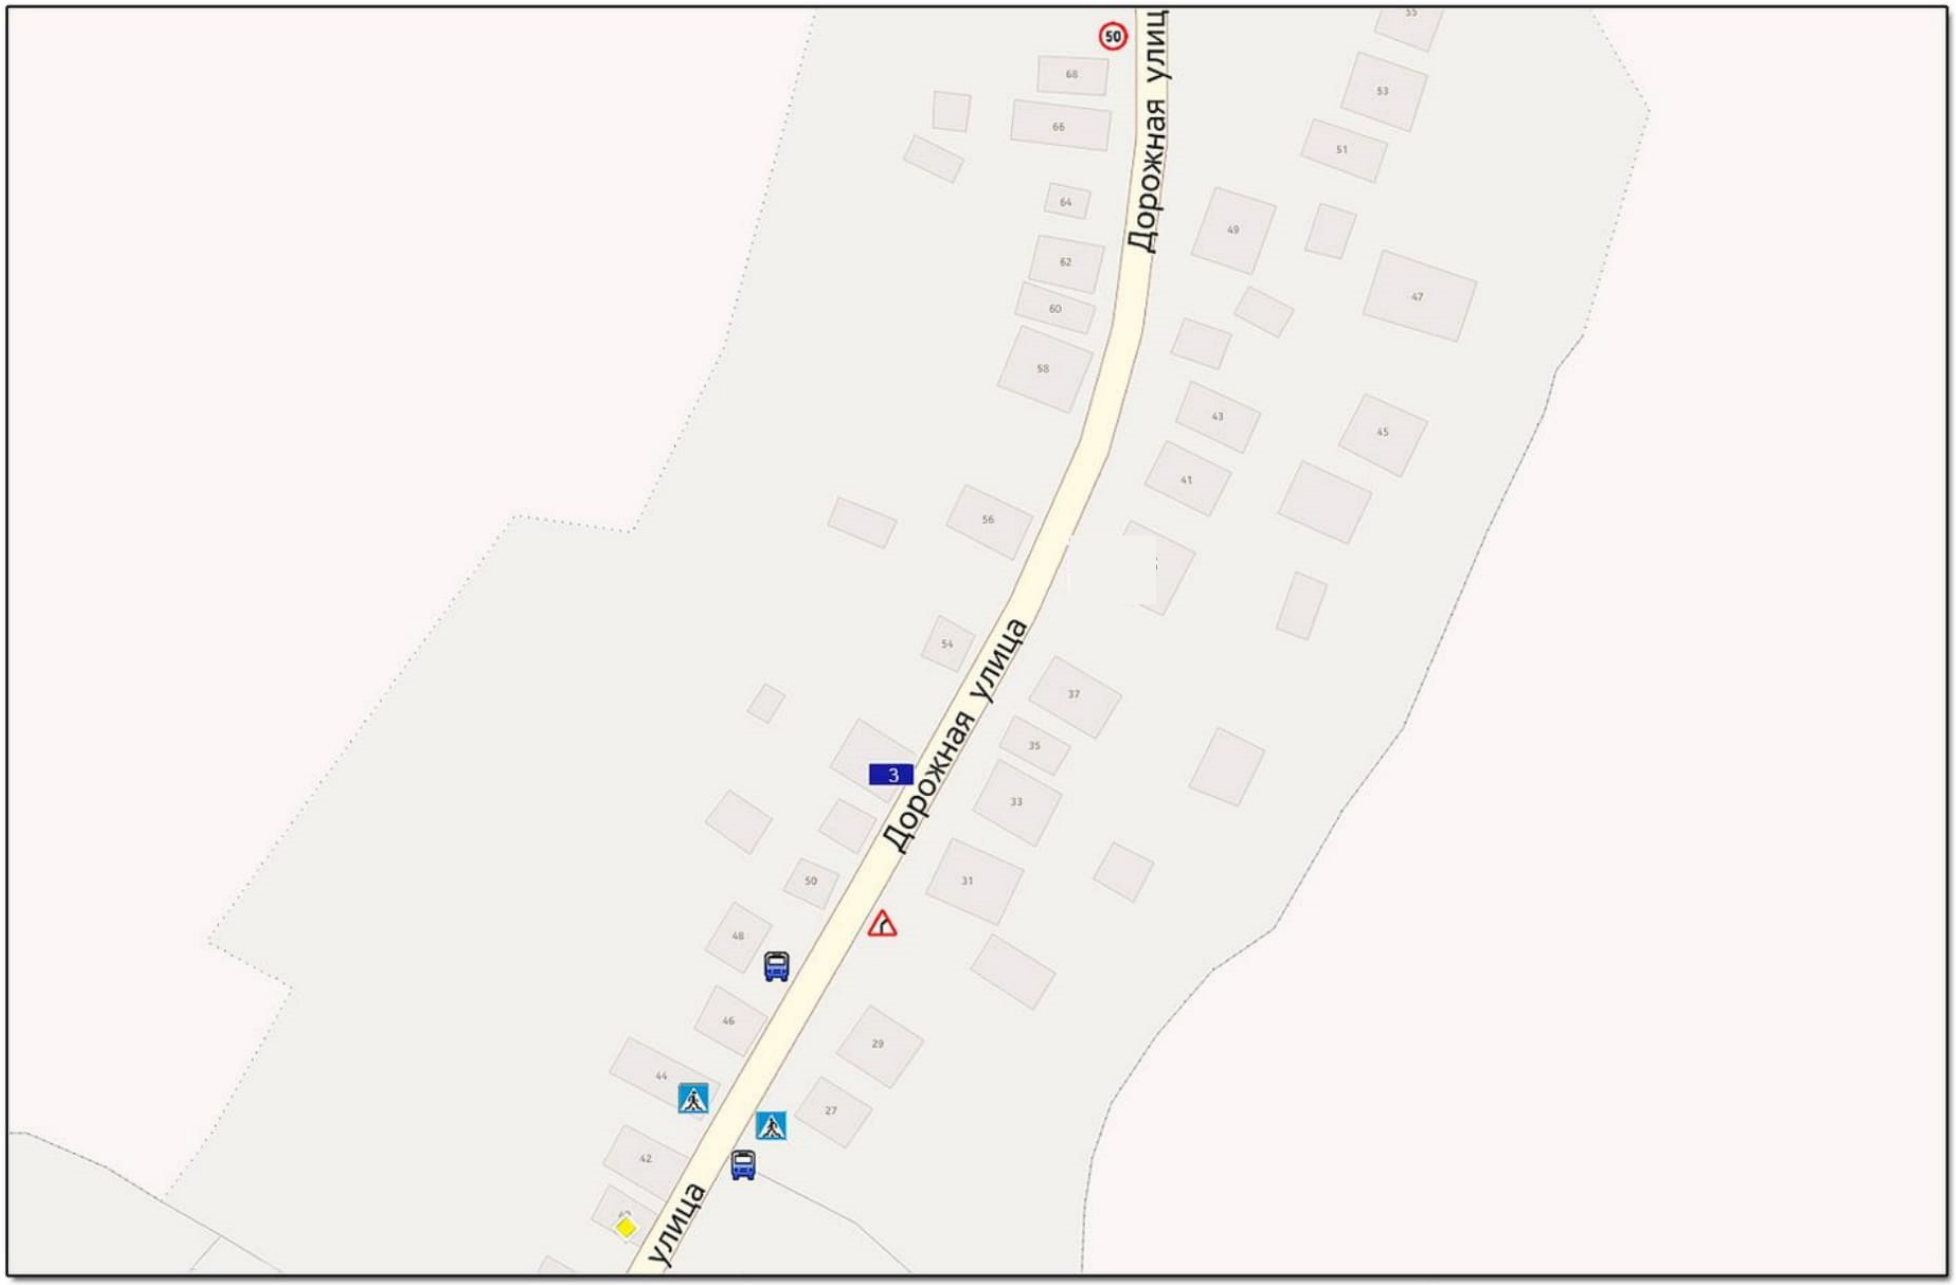


МАСШТАБ: 1:2500

Проектируемая ситуация

ГОРОДСКОЙ ОКРУГ ПАВЛОВСКИЙ ПОСАД
020

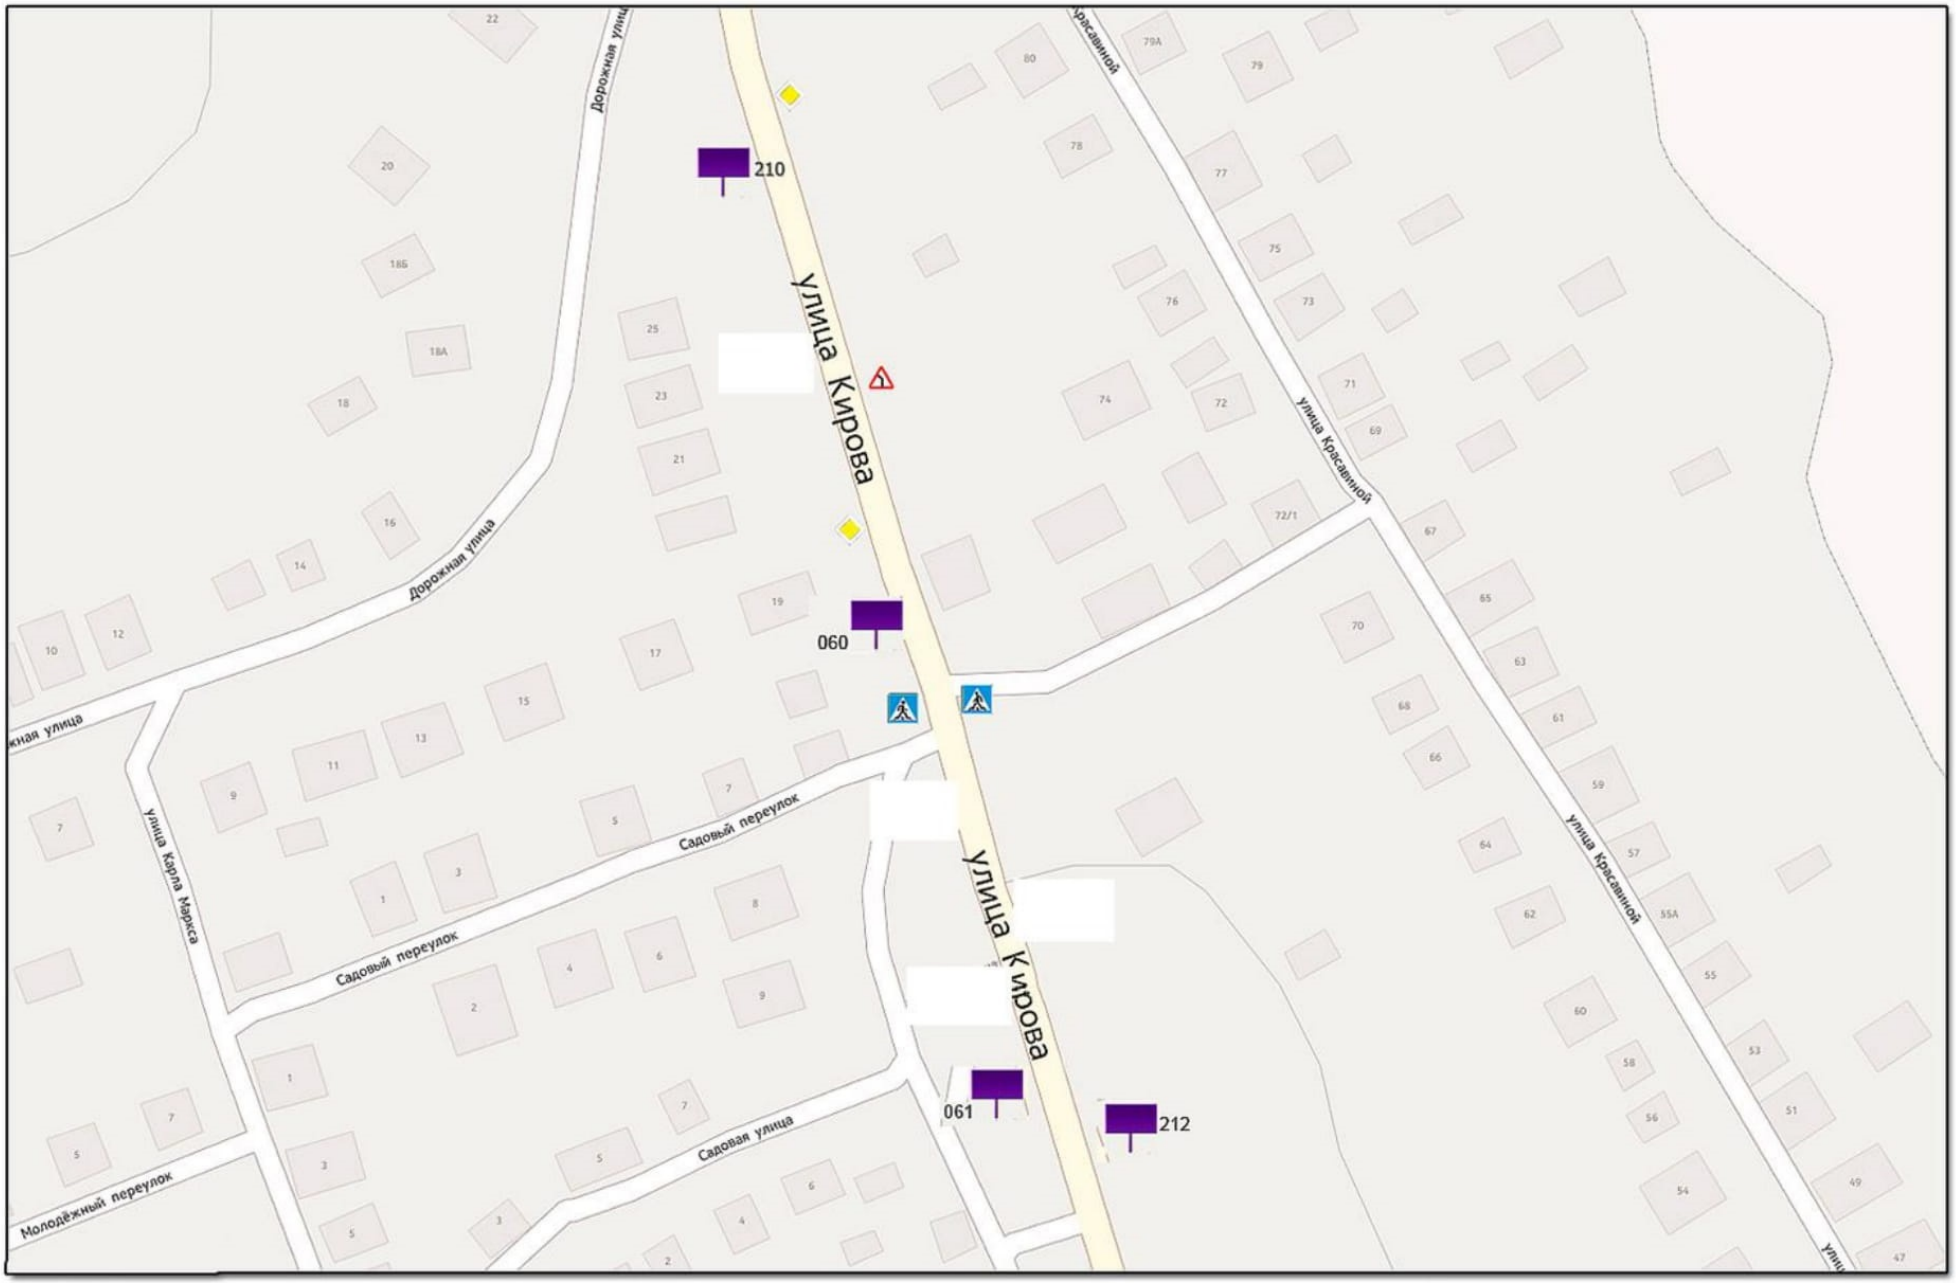


МАСШТАБ: 1:2500

Проектируемая ситуация

ГОРОДСКОЙ ОКРУГ ПАВЛОВСКИЙ ПОСАД
021

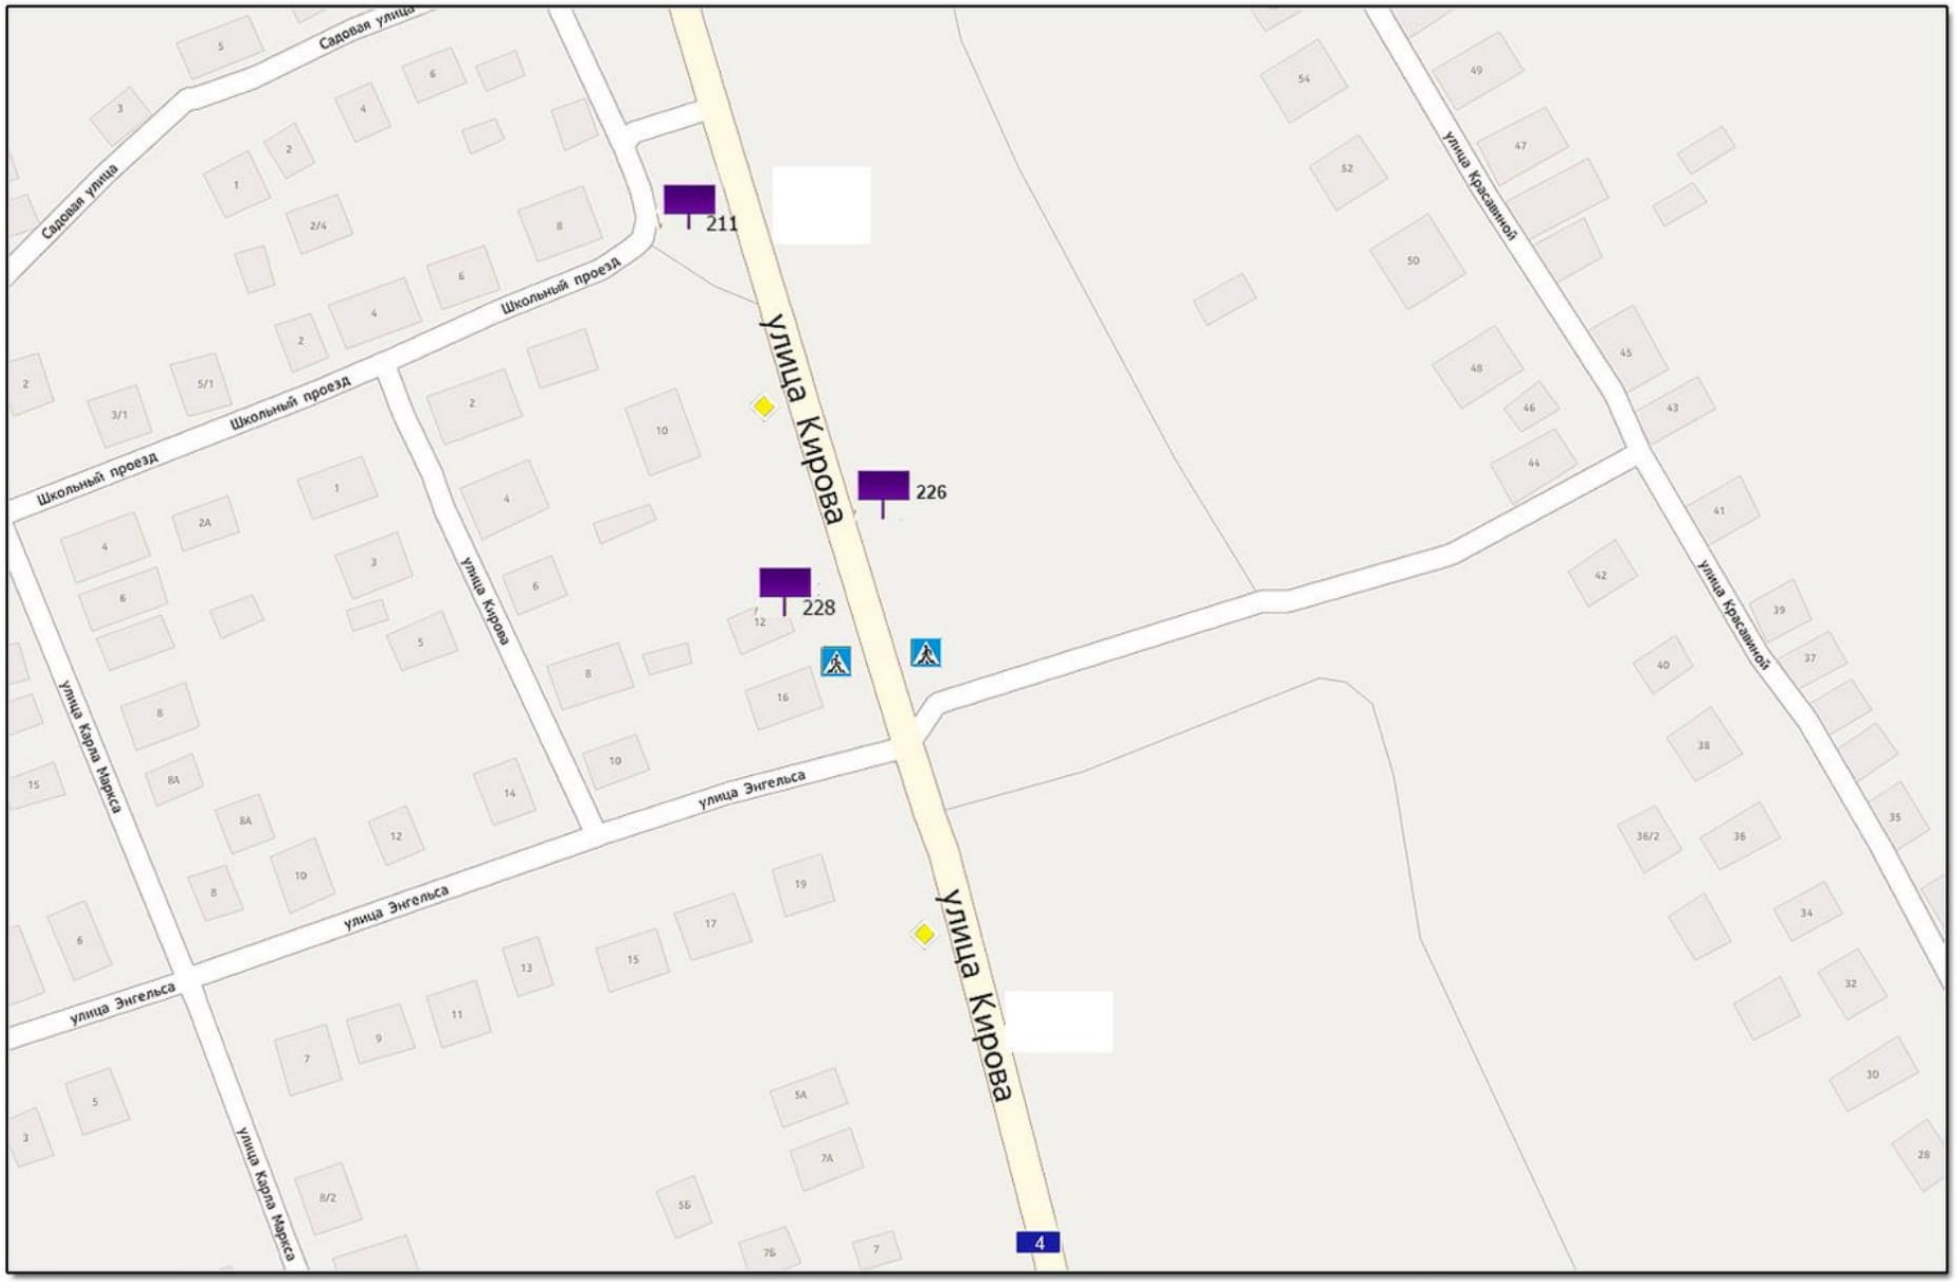


МАСШТАБ: 1:2500

Проектируемая ситуация

ГОРОДСКОЙ ОКРУГ ПАВЛОВСКИЙ ПОСАД
022

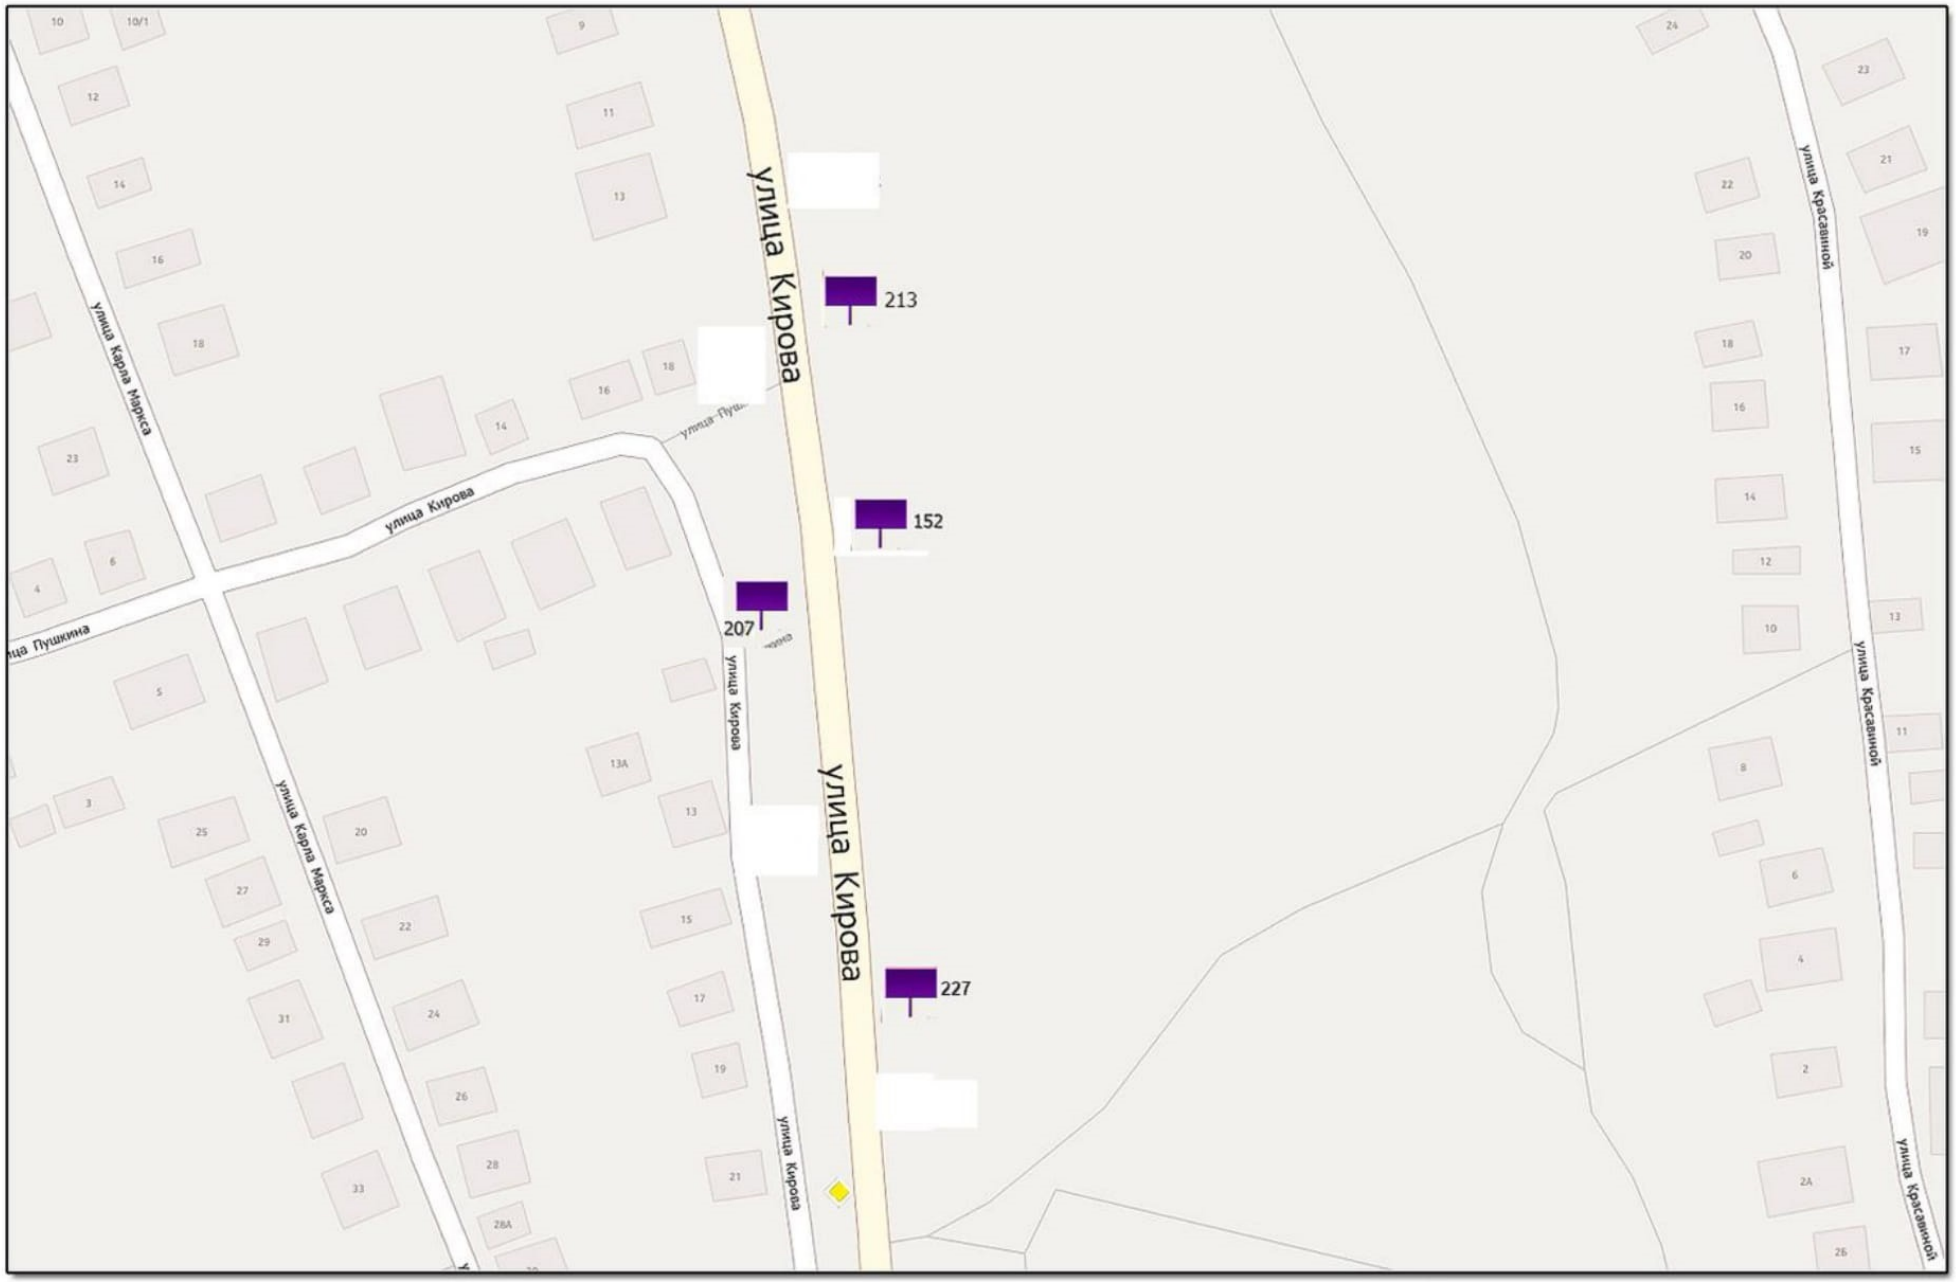


МАСШТАБ: 1:2500

Проектируемая ситуация

ГОРОДСКОЙ ОКРУГ ПАВЛОВСКИЙ ПОСАД
023

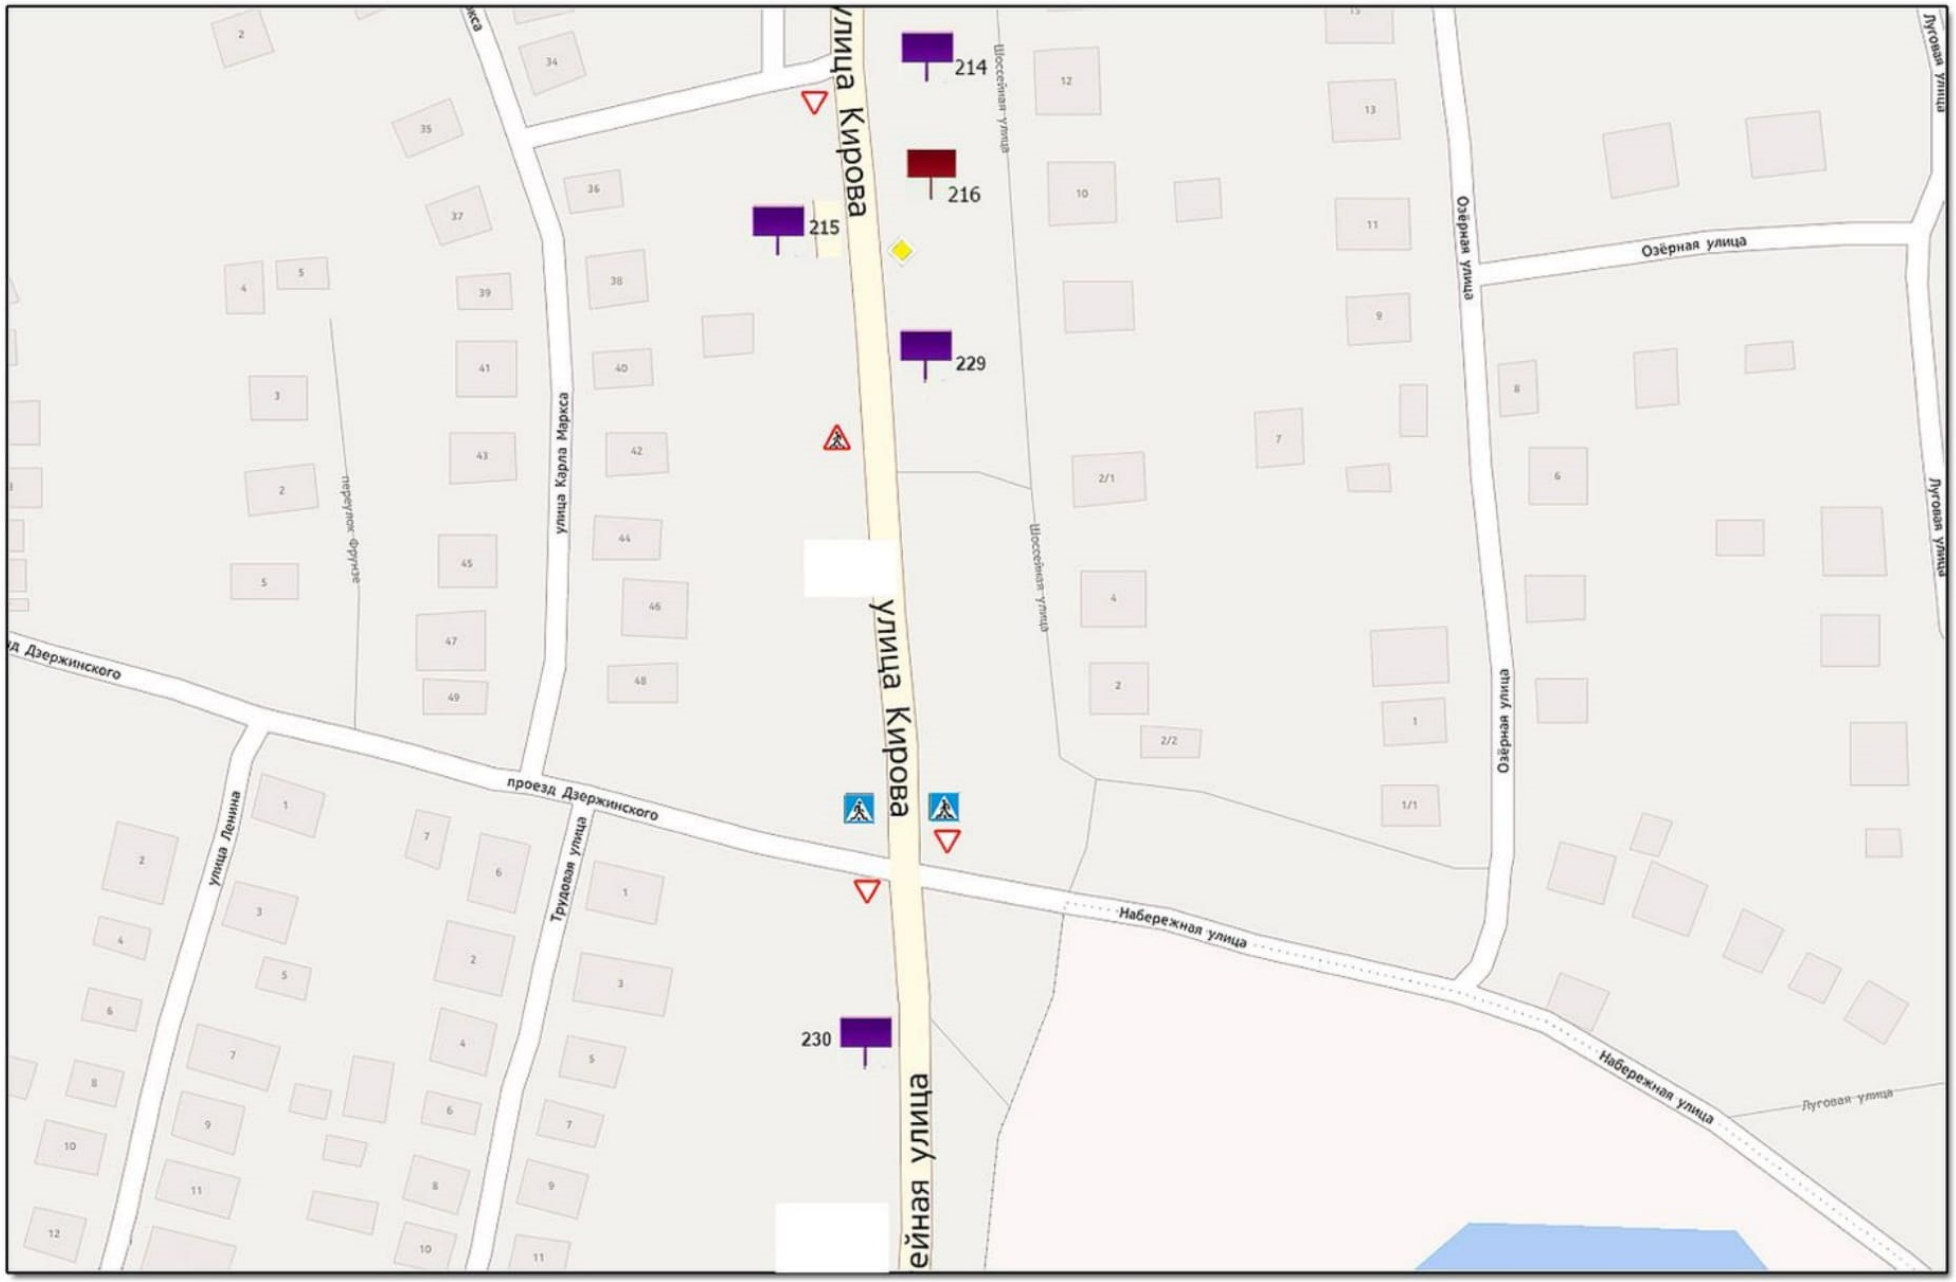


МАСШТАБ: 1:2500

Проектируемая ситуация

ГОРОДСКОЙ ОКРУГ ПАВЛОВСКИЙ ПОСАД
024

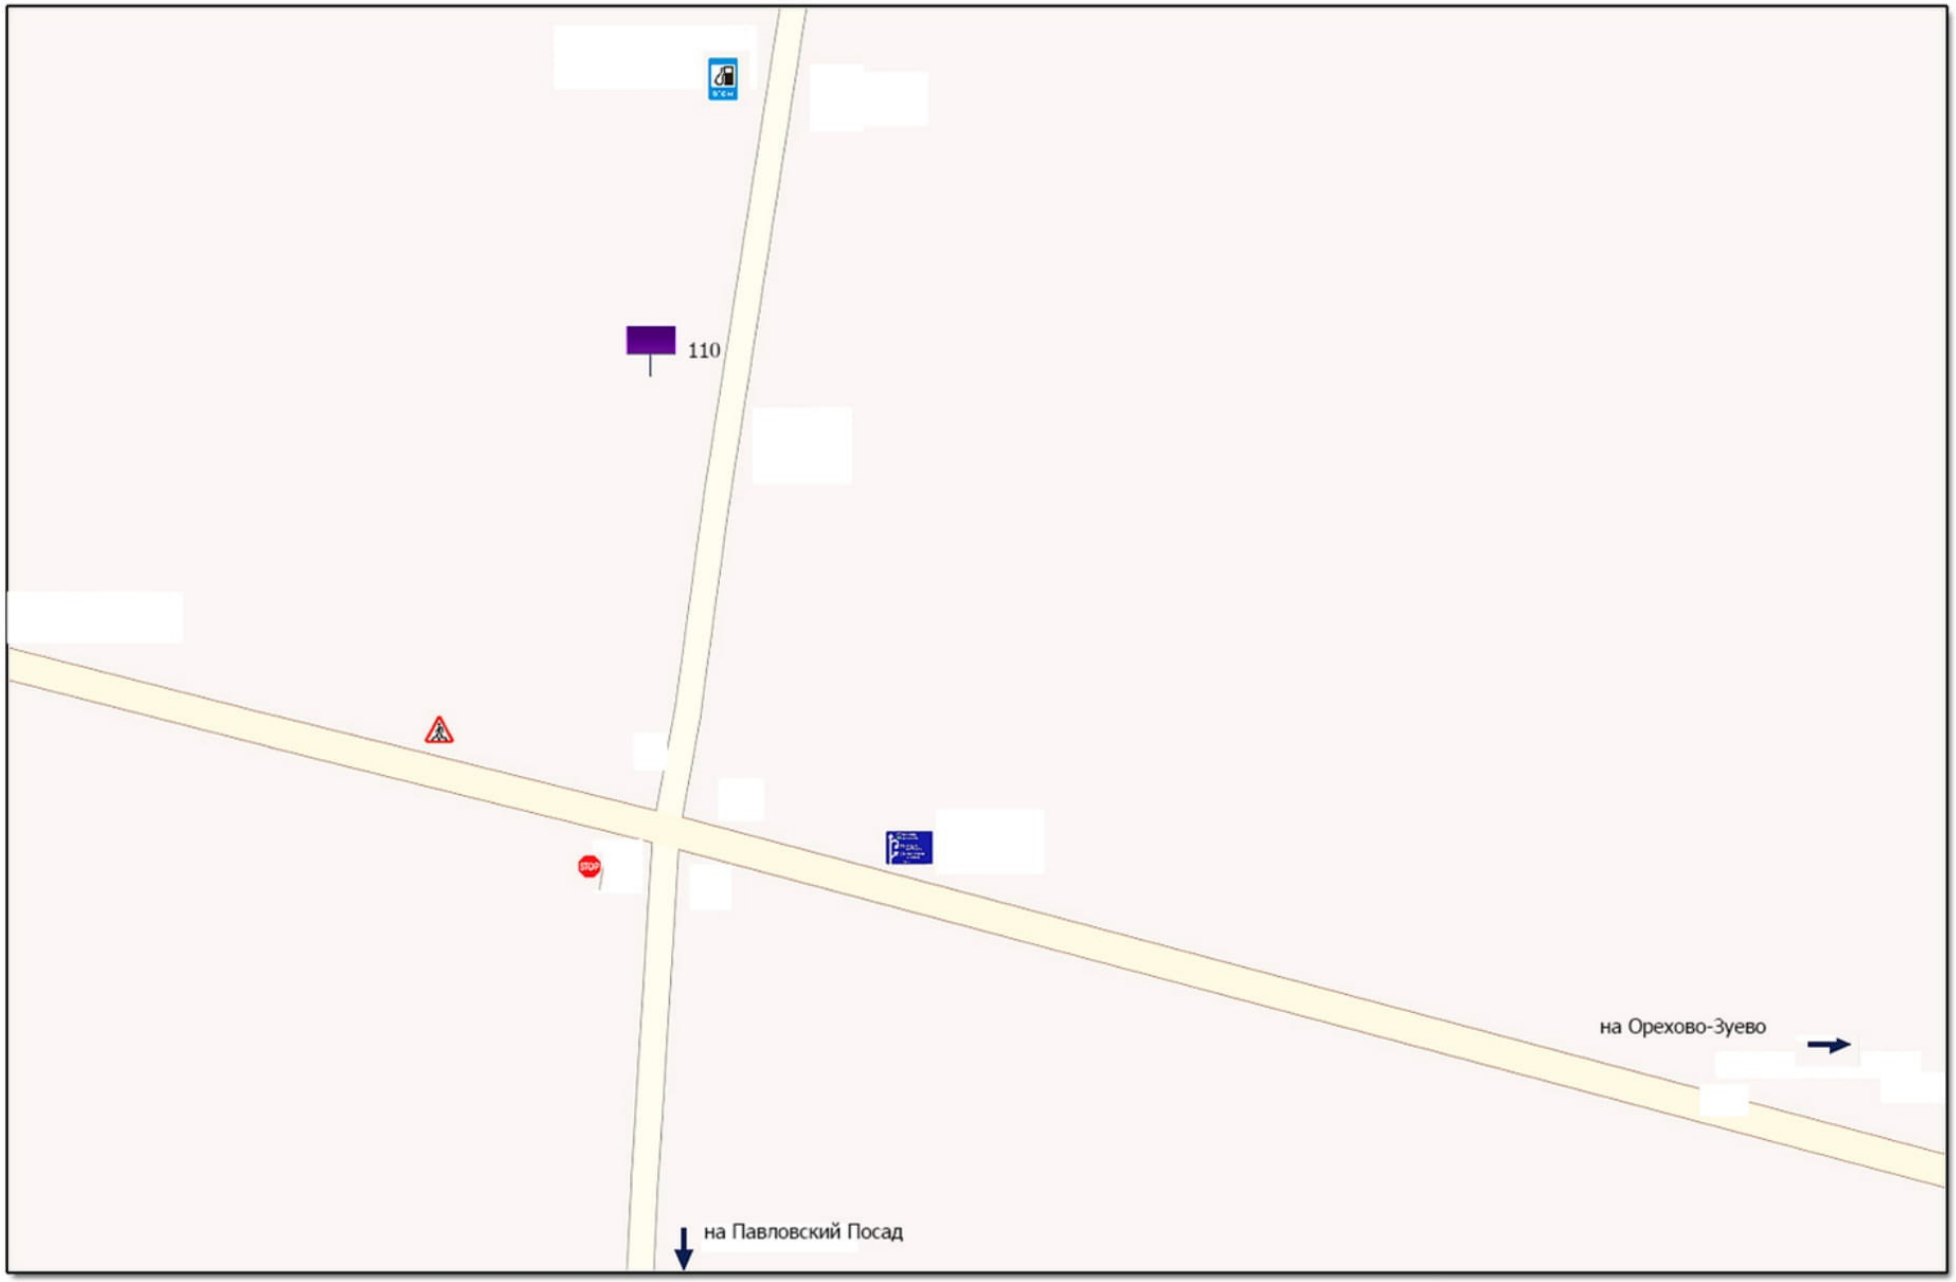


МАСШТАБ: 1:2500

Проектируемая ситуация

**городской округ Павловский Посад**
**025**

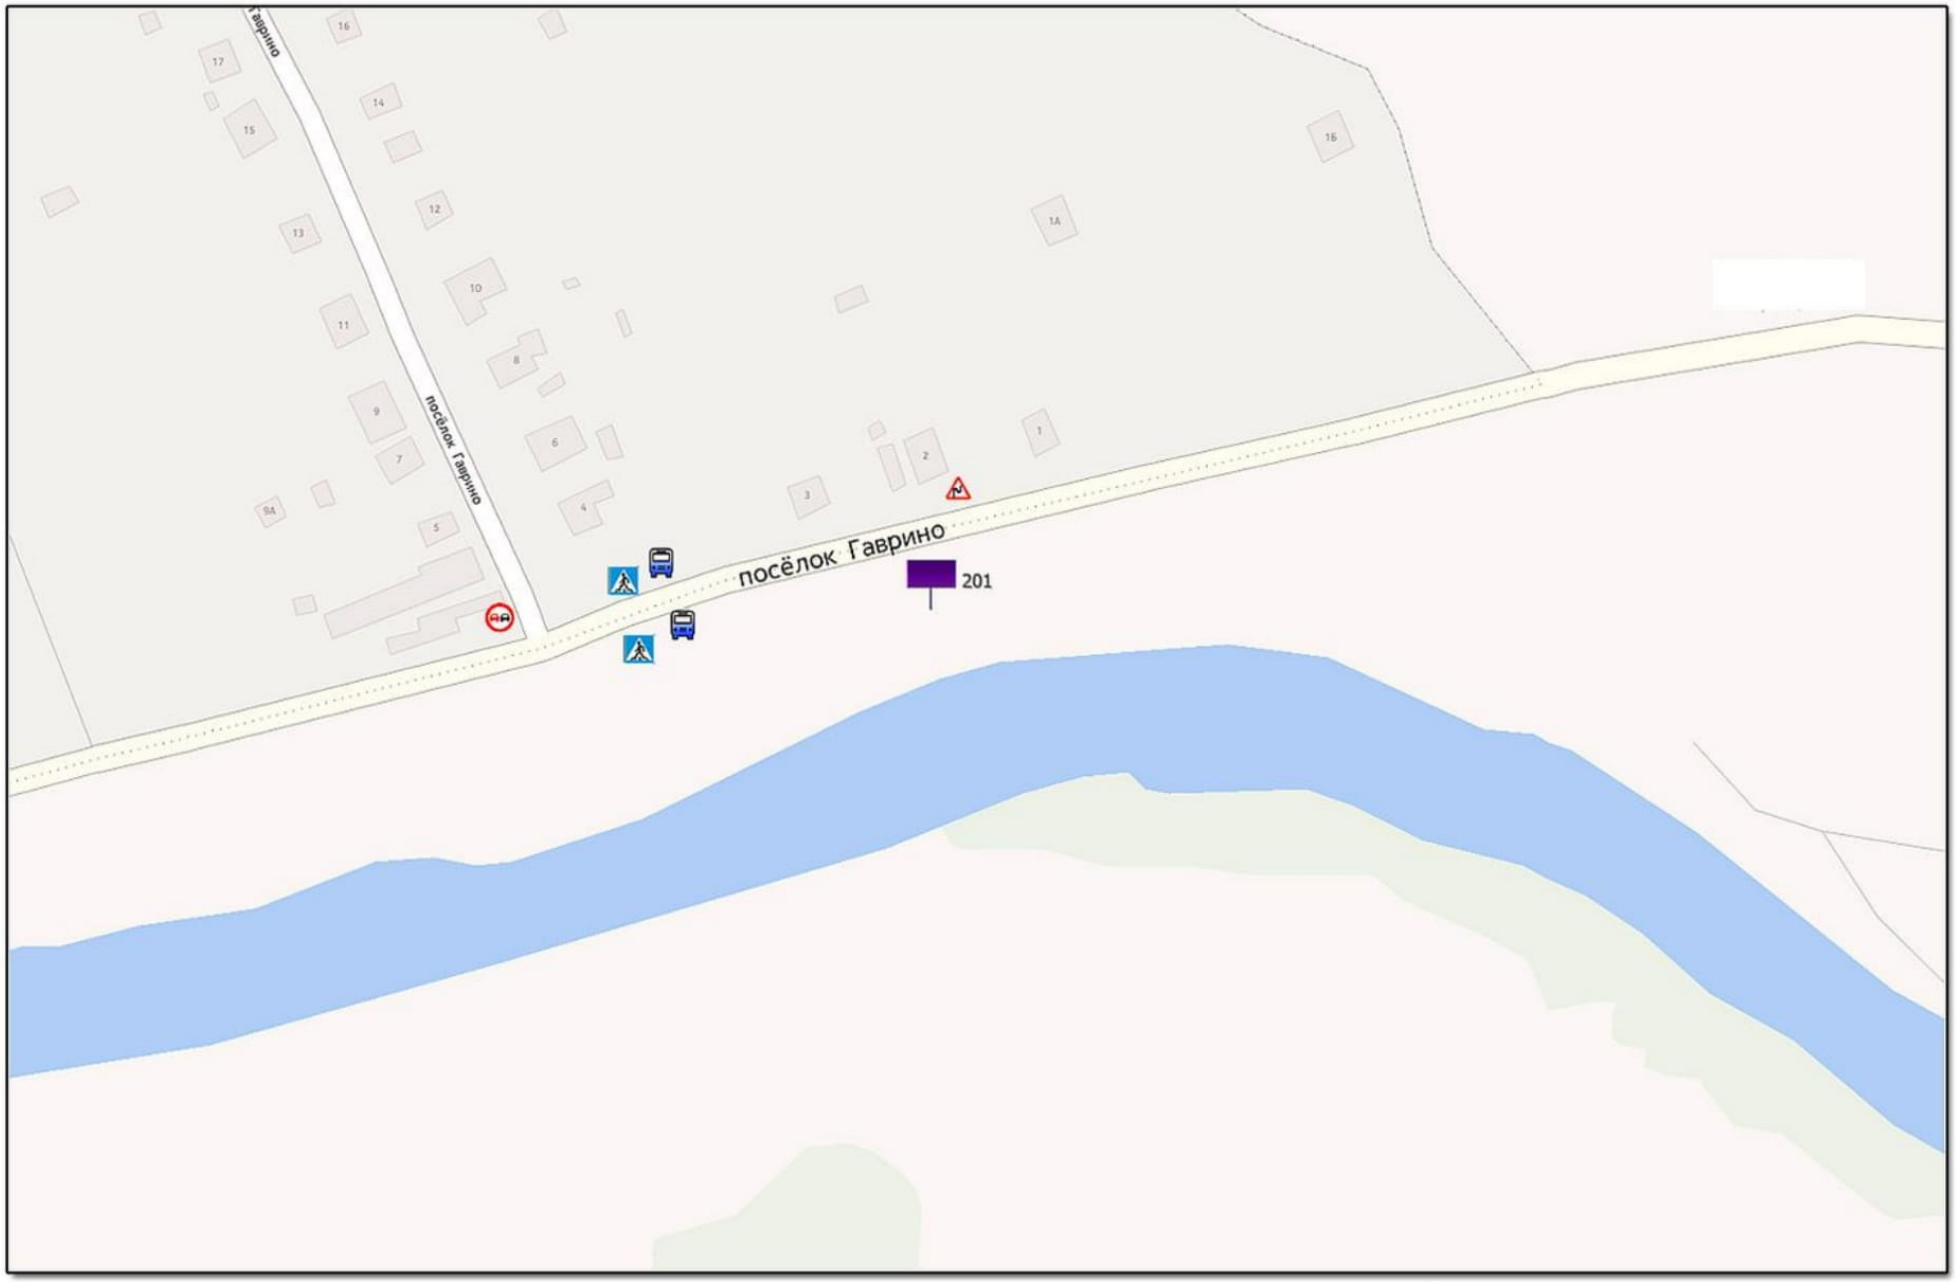


МАСШТАБ: 1:2500

Проектируемая ситуация

**городской округ Павловский Посад**
**026**

МАСШТАБ: 1:2500

Проектируемая ситуация

**городской округ Павловский Посад**
**027**

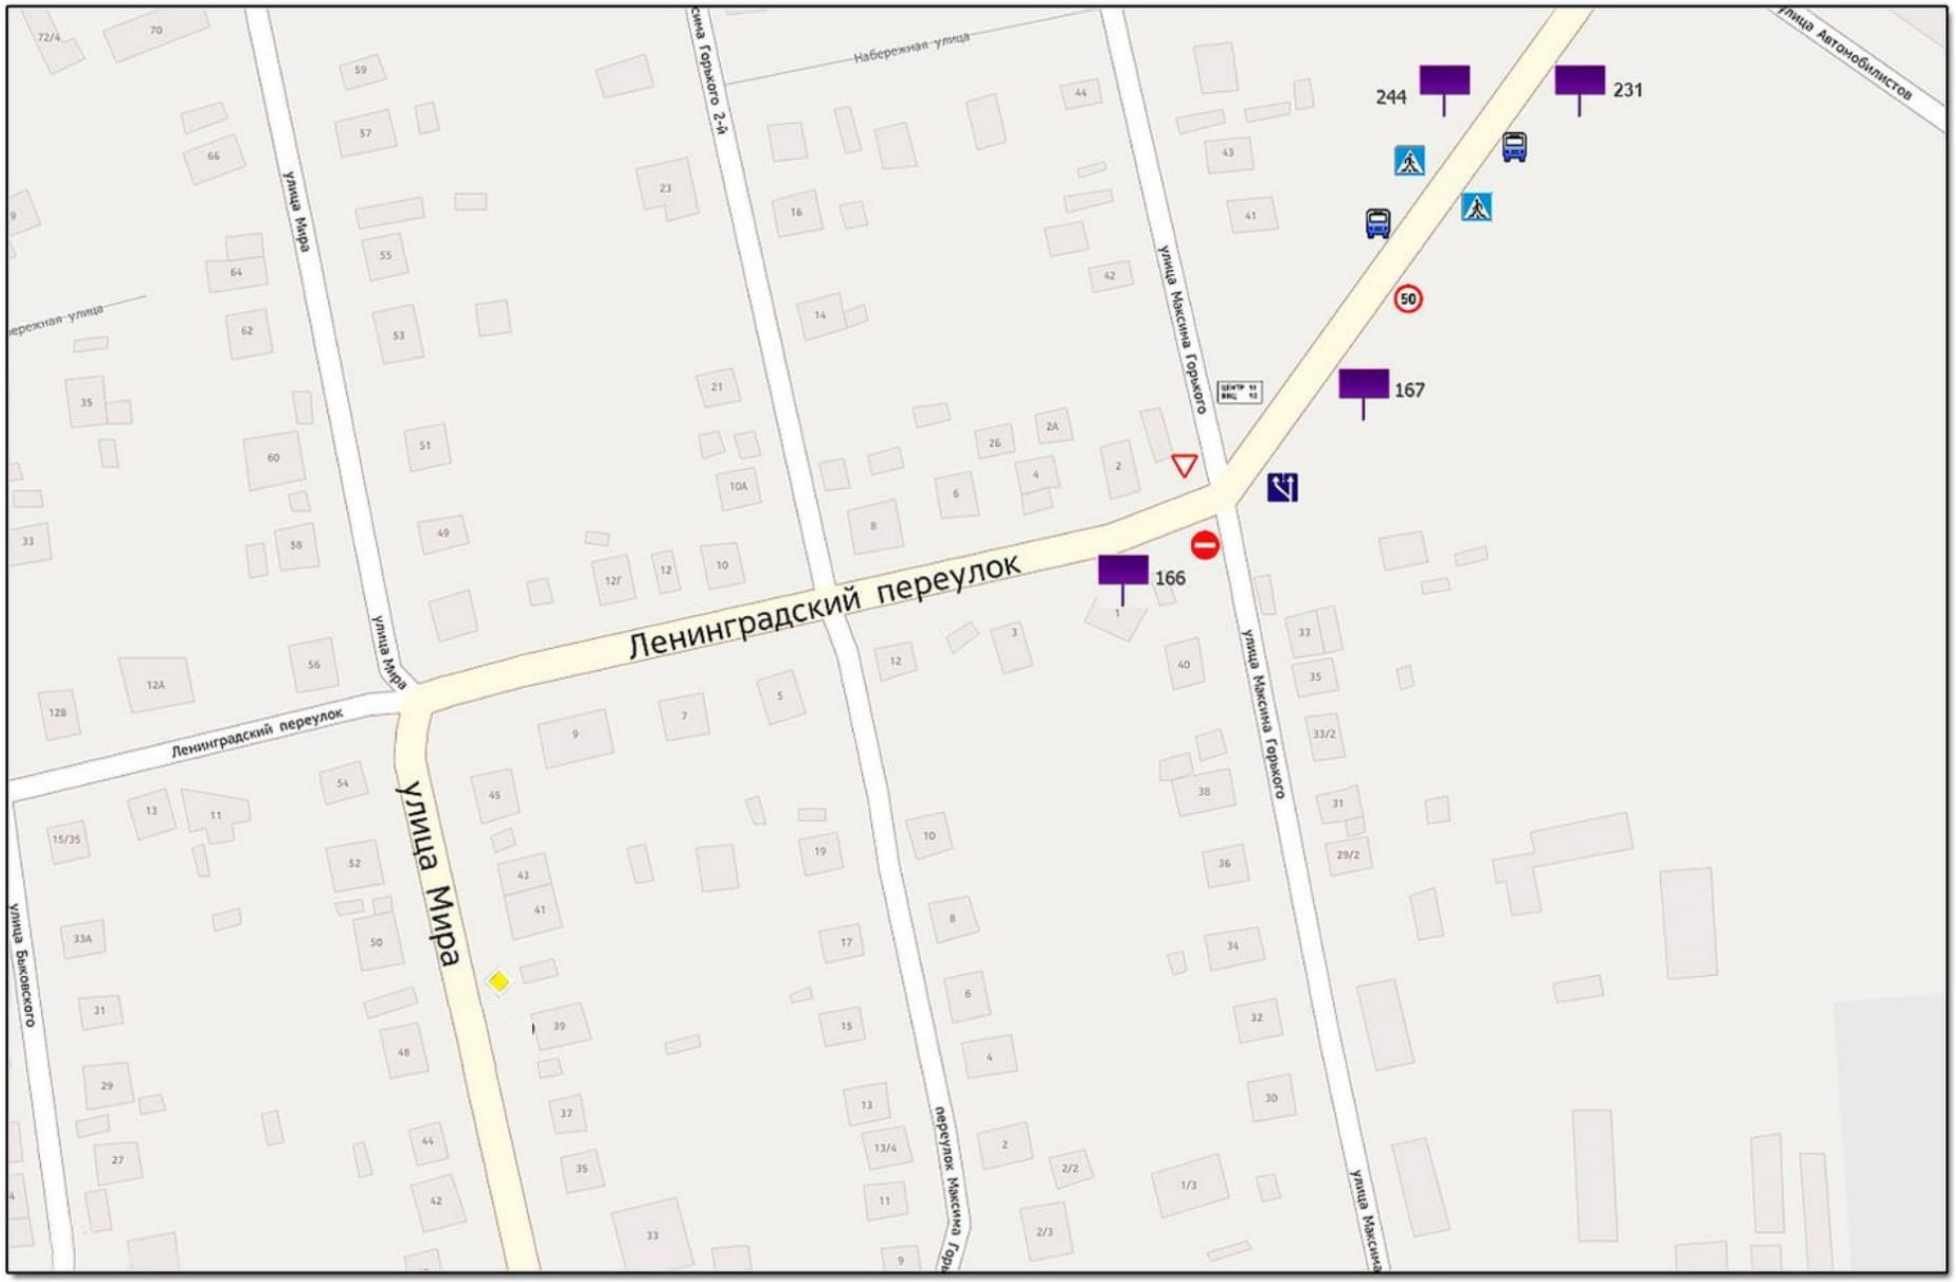


МАСШТАБ: 1:2500

Проектируемая ситуация

**городской округ Павловский Посад**
**028**

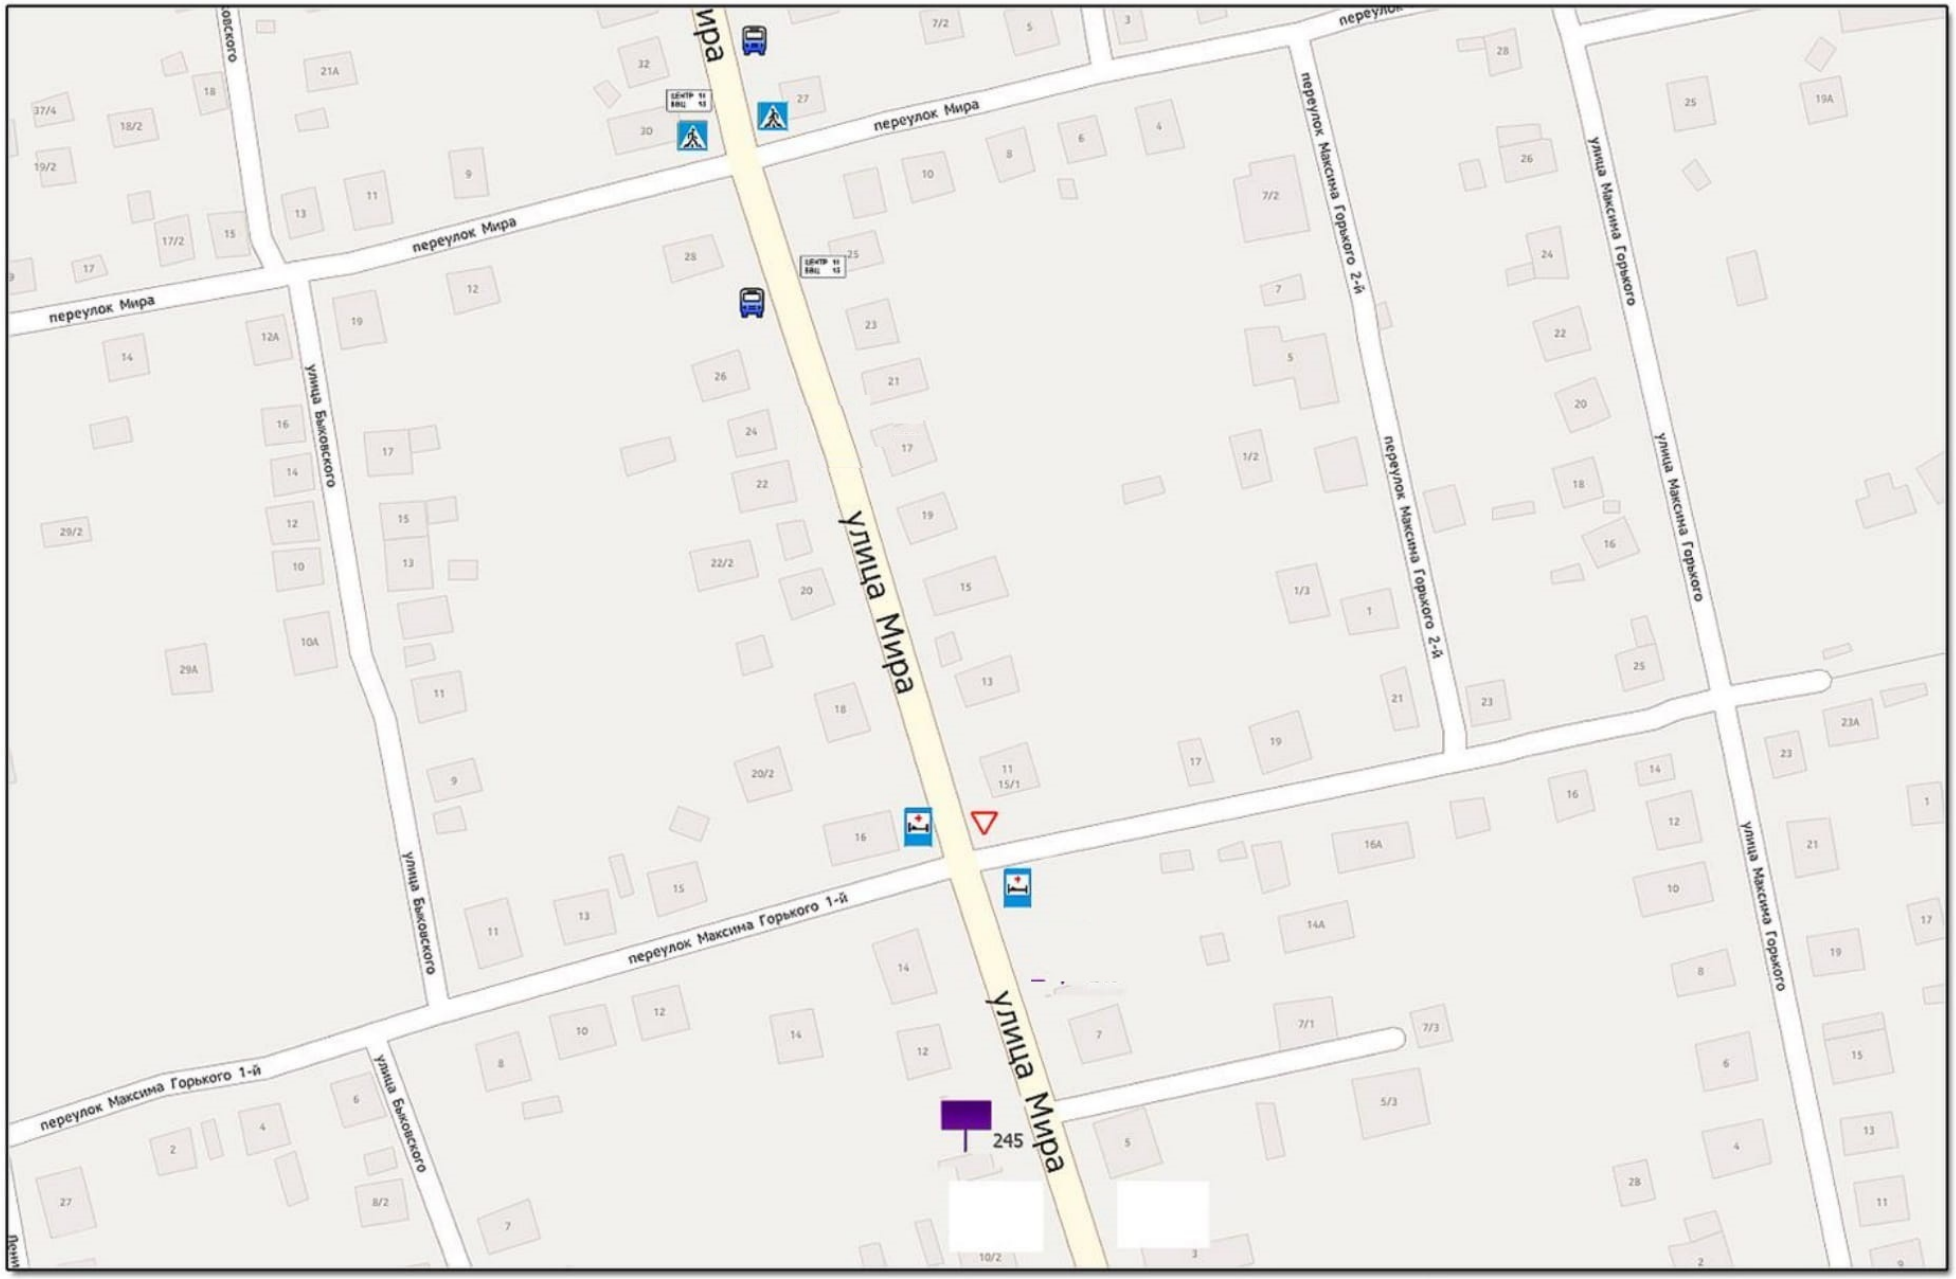


МАСШТАБ: 1:2500

Проектируемая ситуация

**городской округ Павловский Посад**
**029**

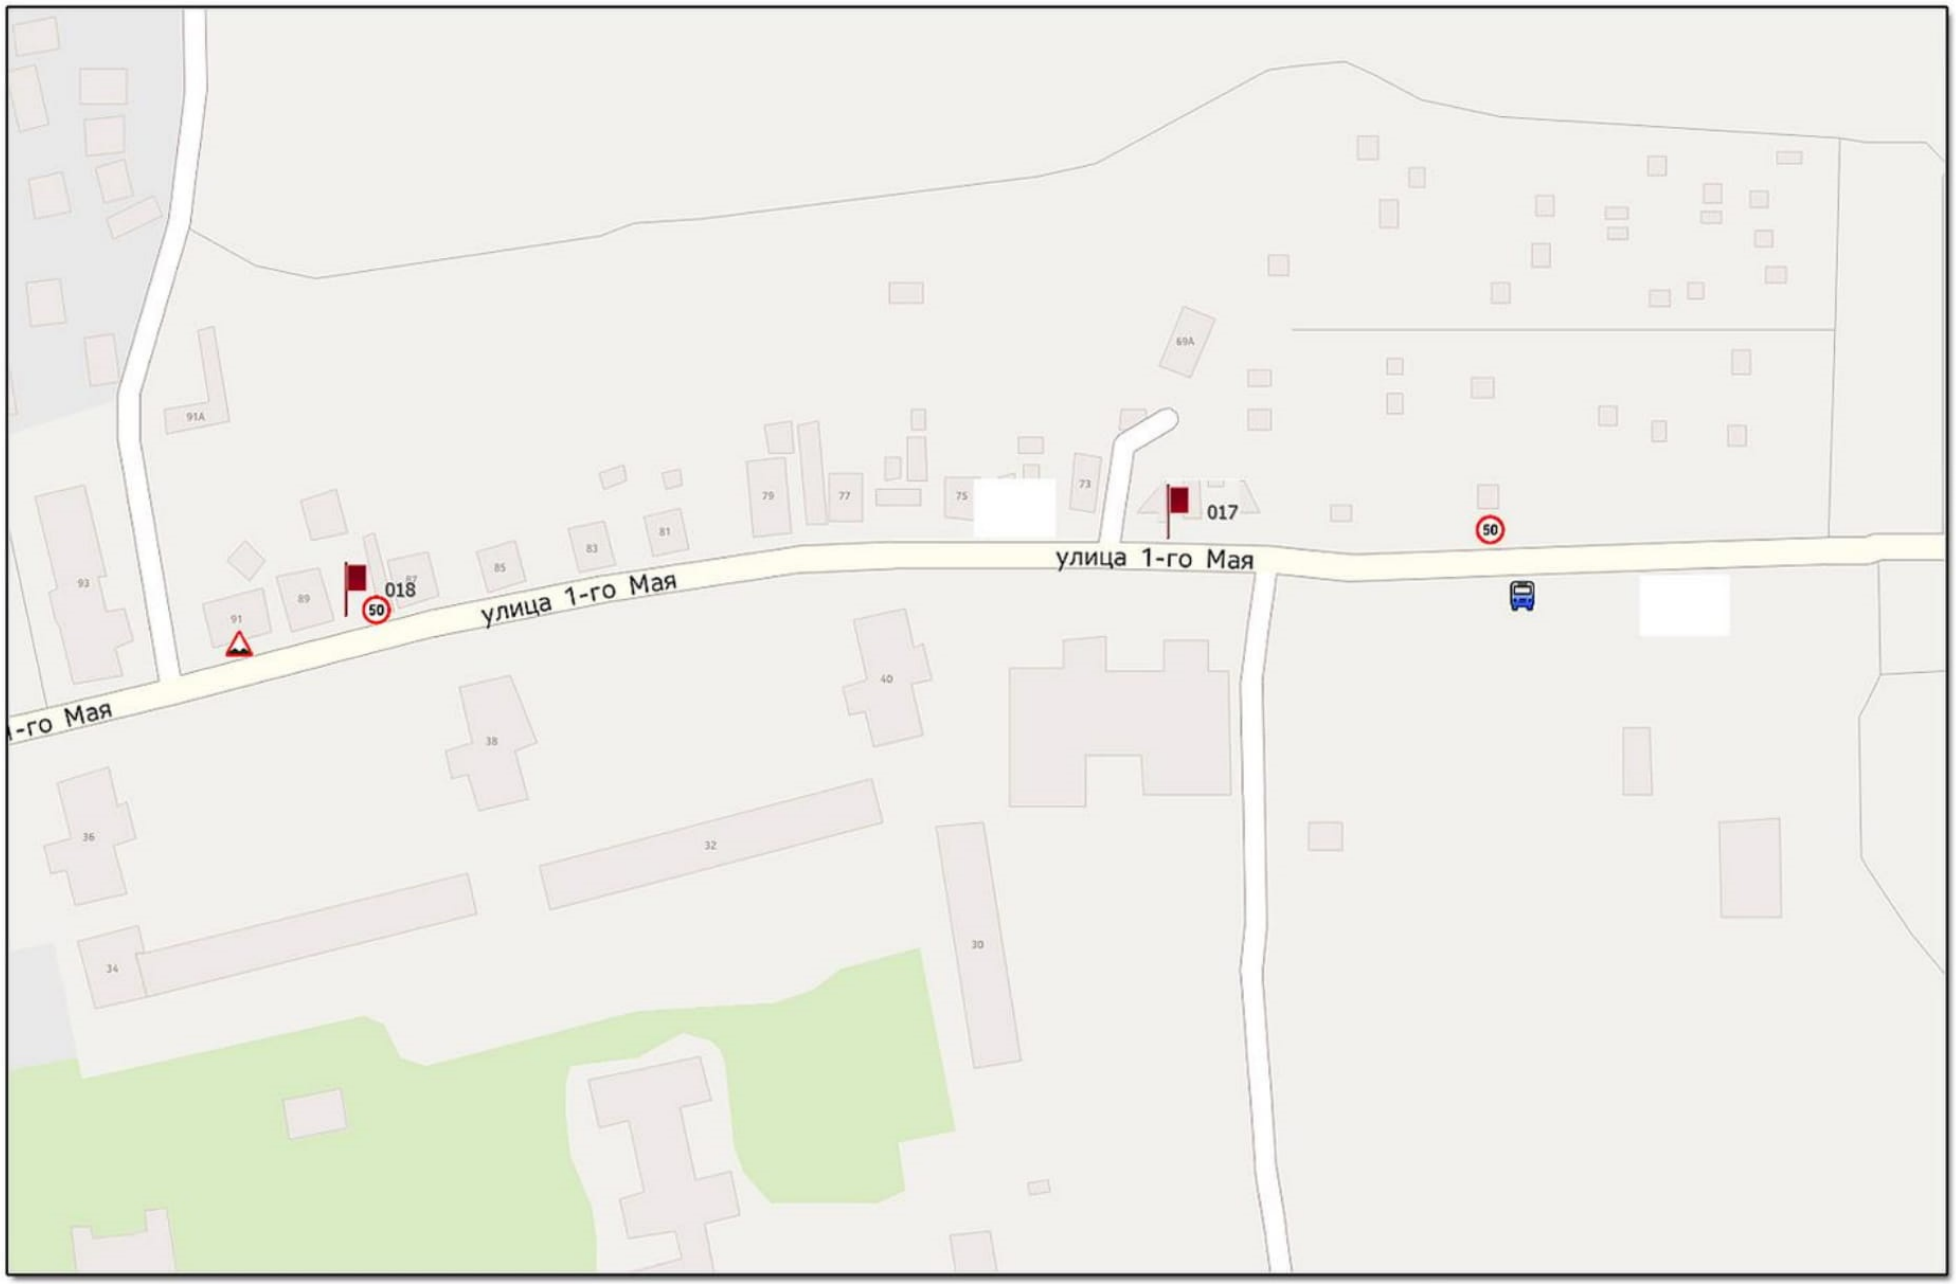


МАСШТАБ: 1:2500

Проектируемая ситуация

**городской округ Павловский Посад**
**030**

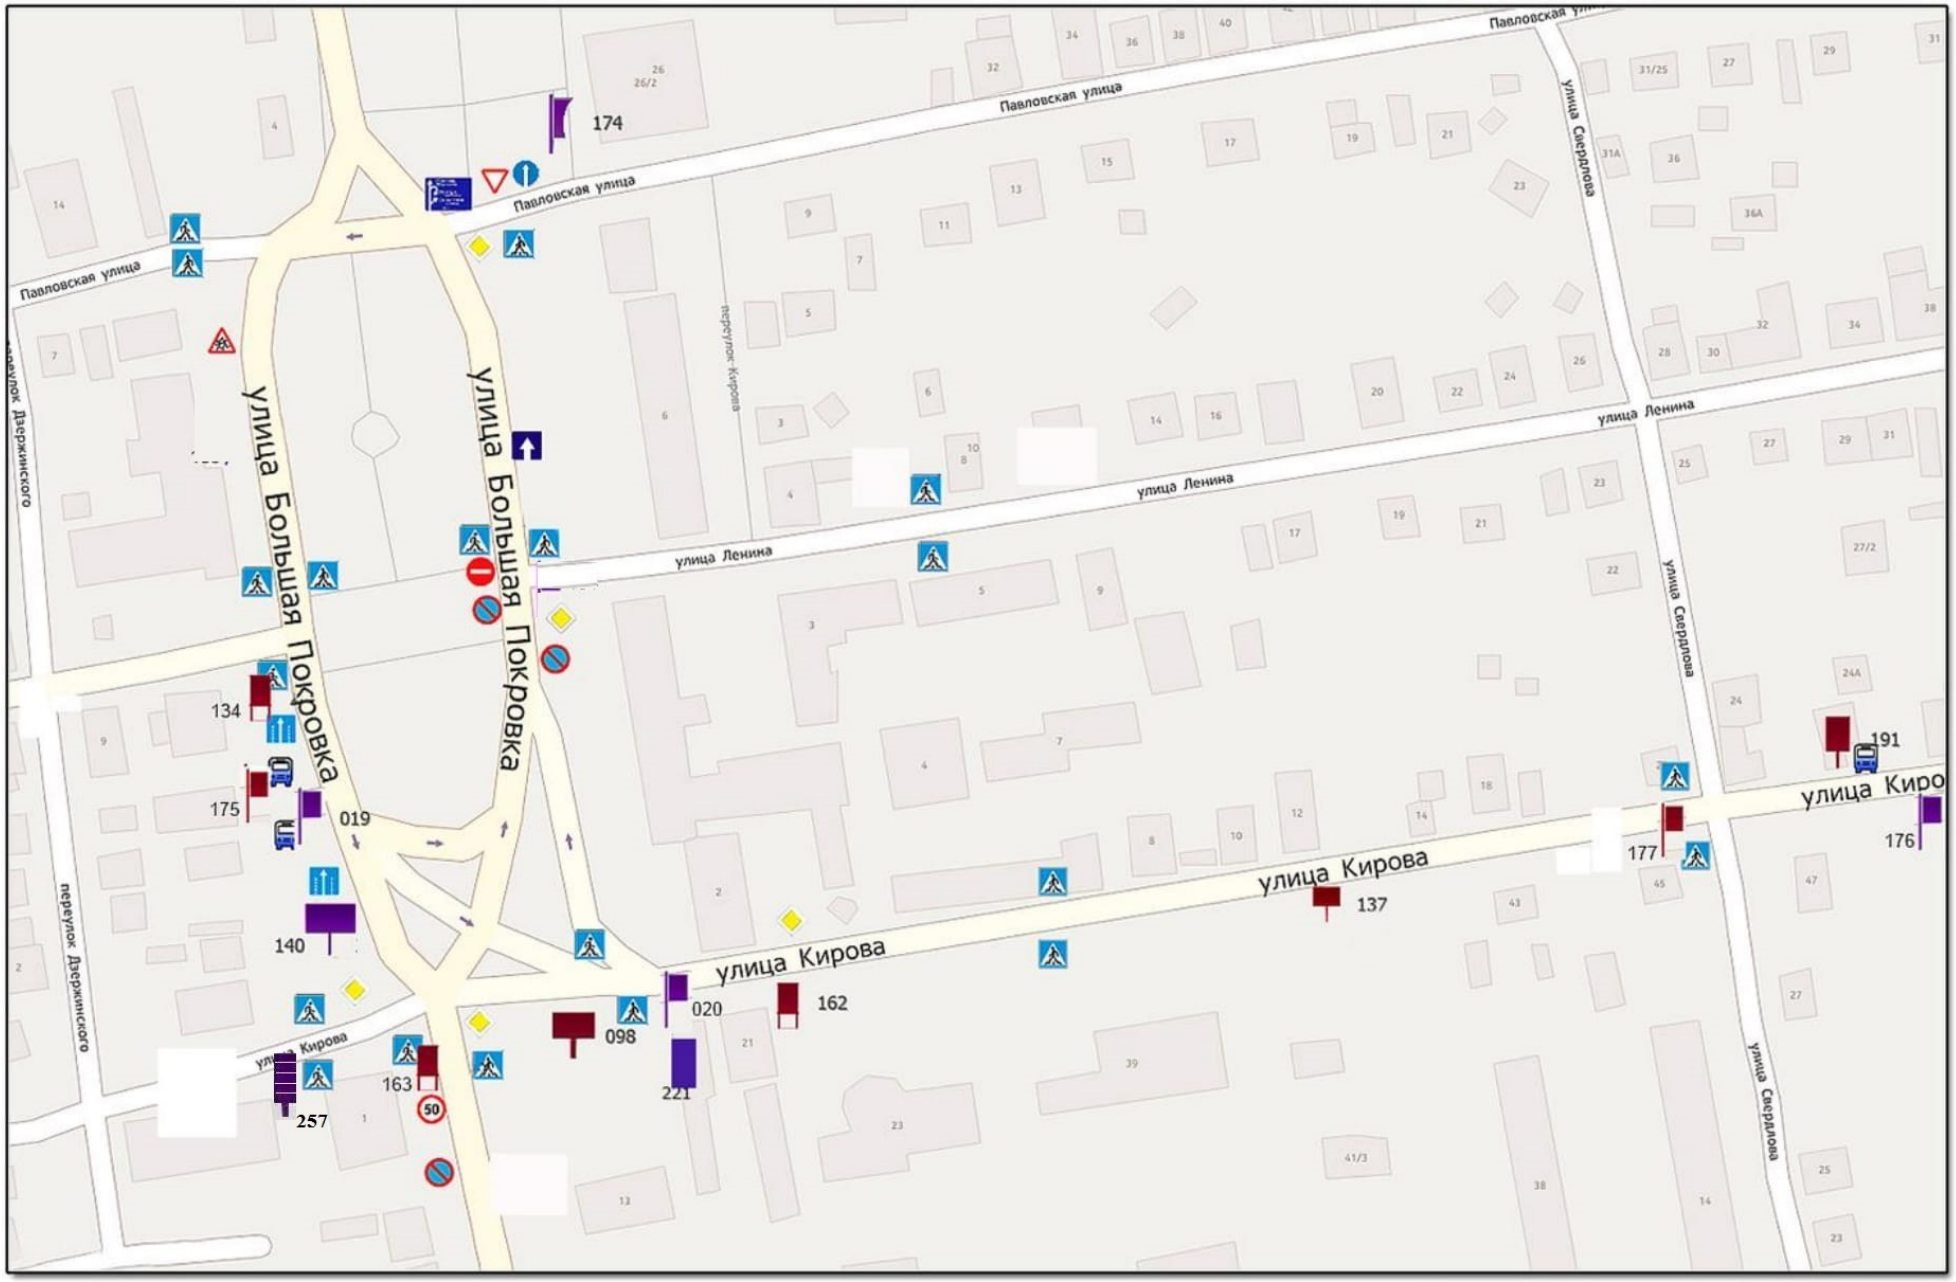


МАСШТАБ: 1:2500

Проектируемая ситуация

**городской округ Павловский Посад**
**031**

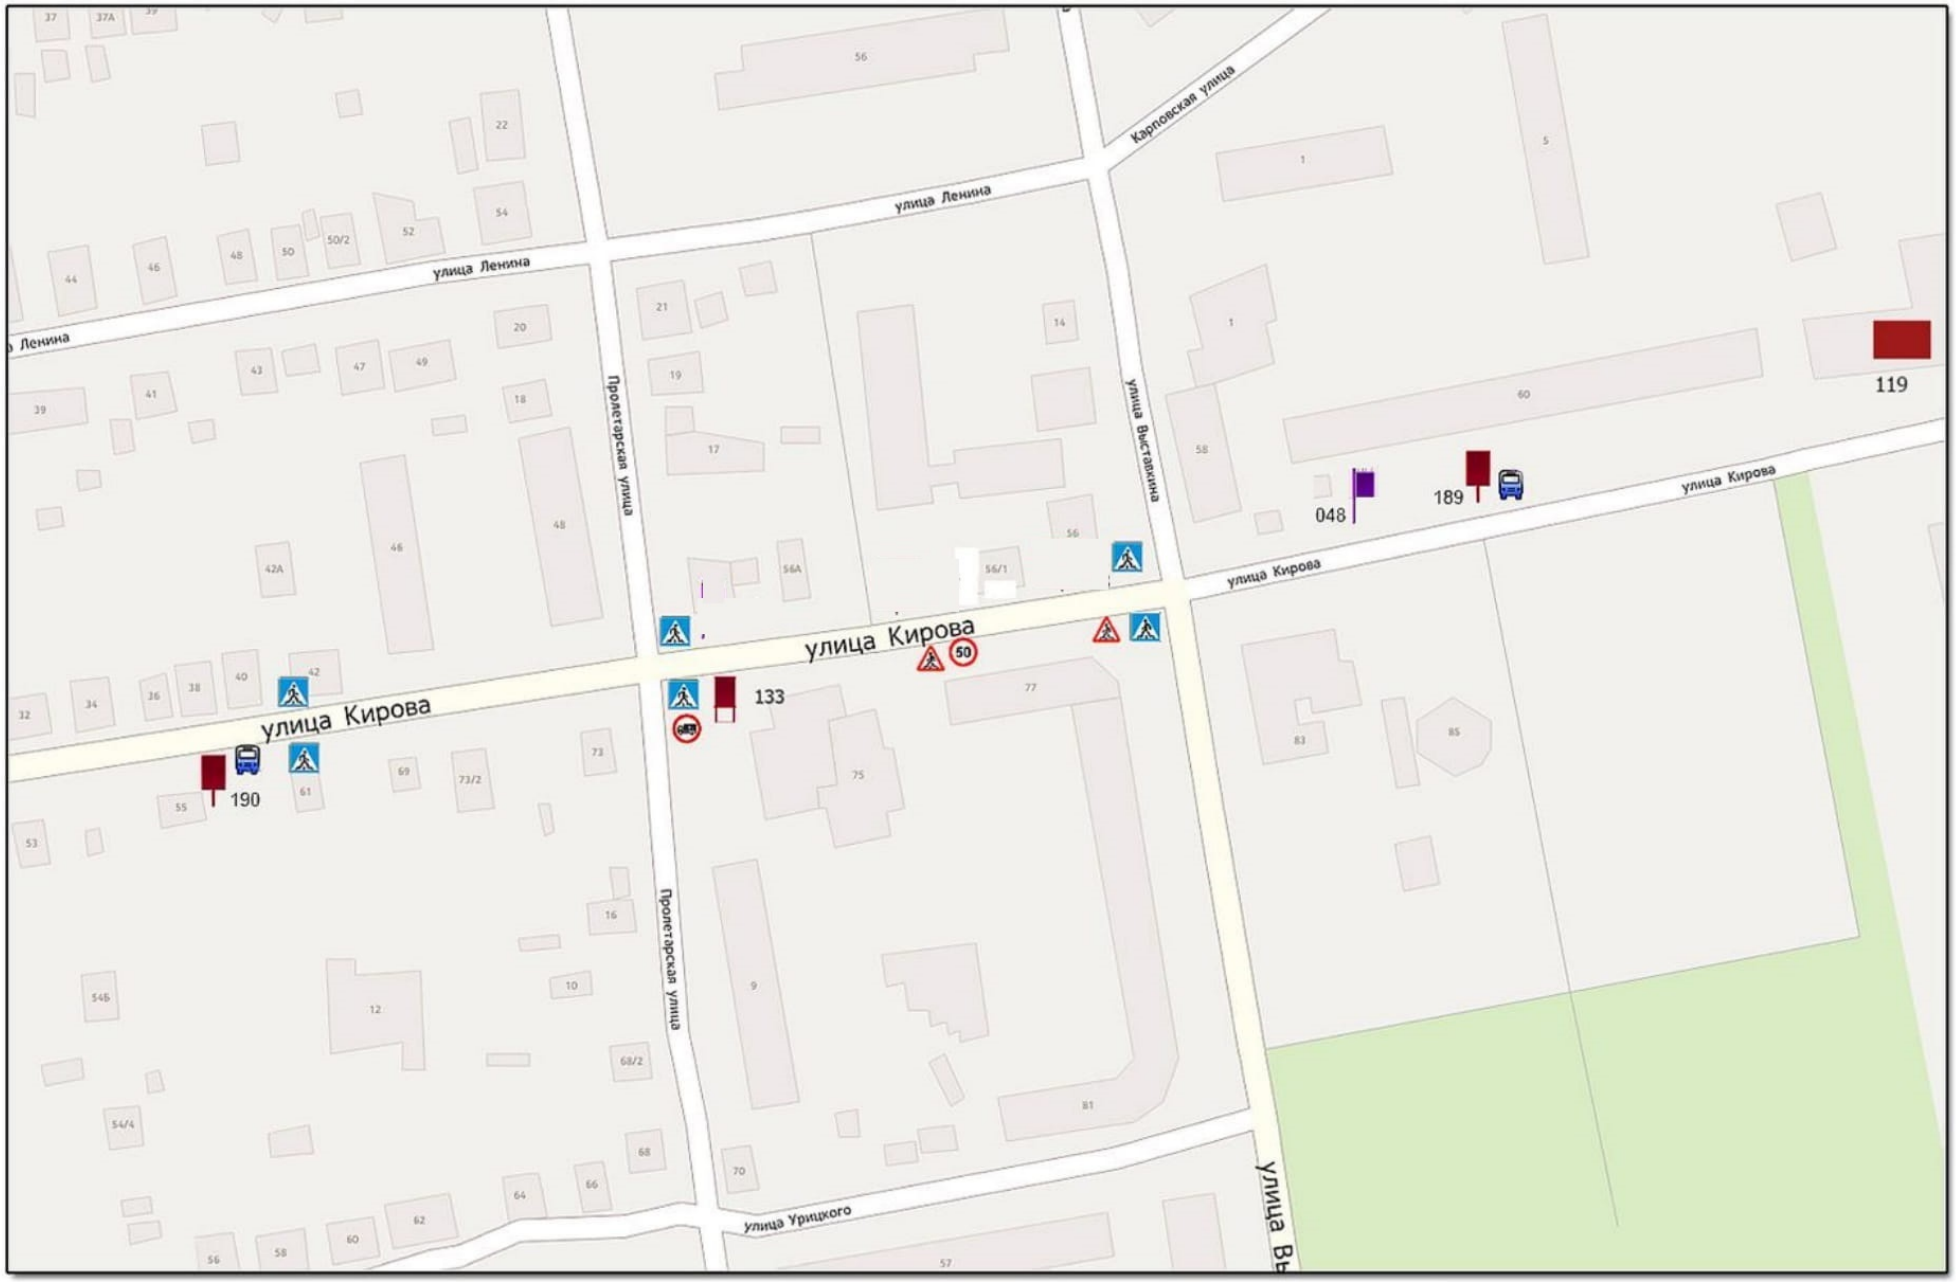


МАСШТАБ: 1:2500

Проектируемая ситуация

**городской округ Павловский Посад**
**032**

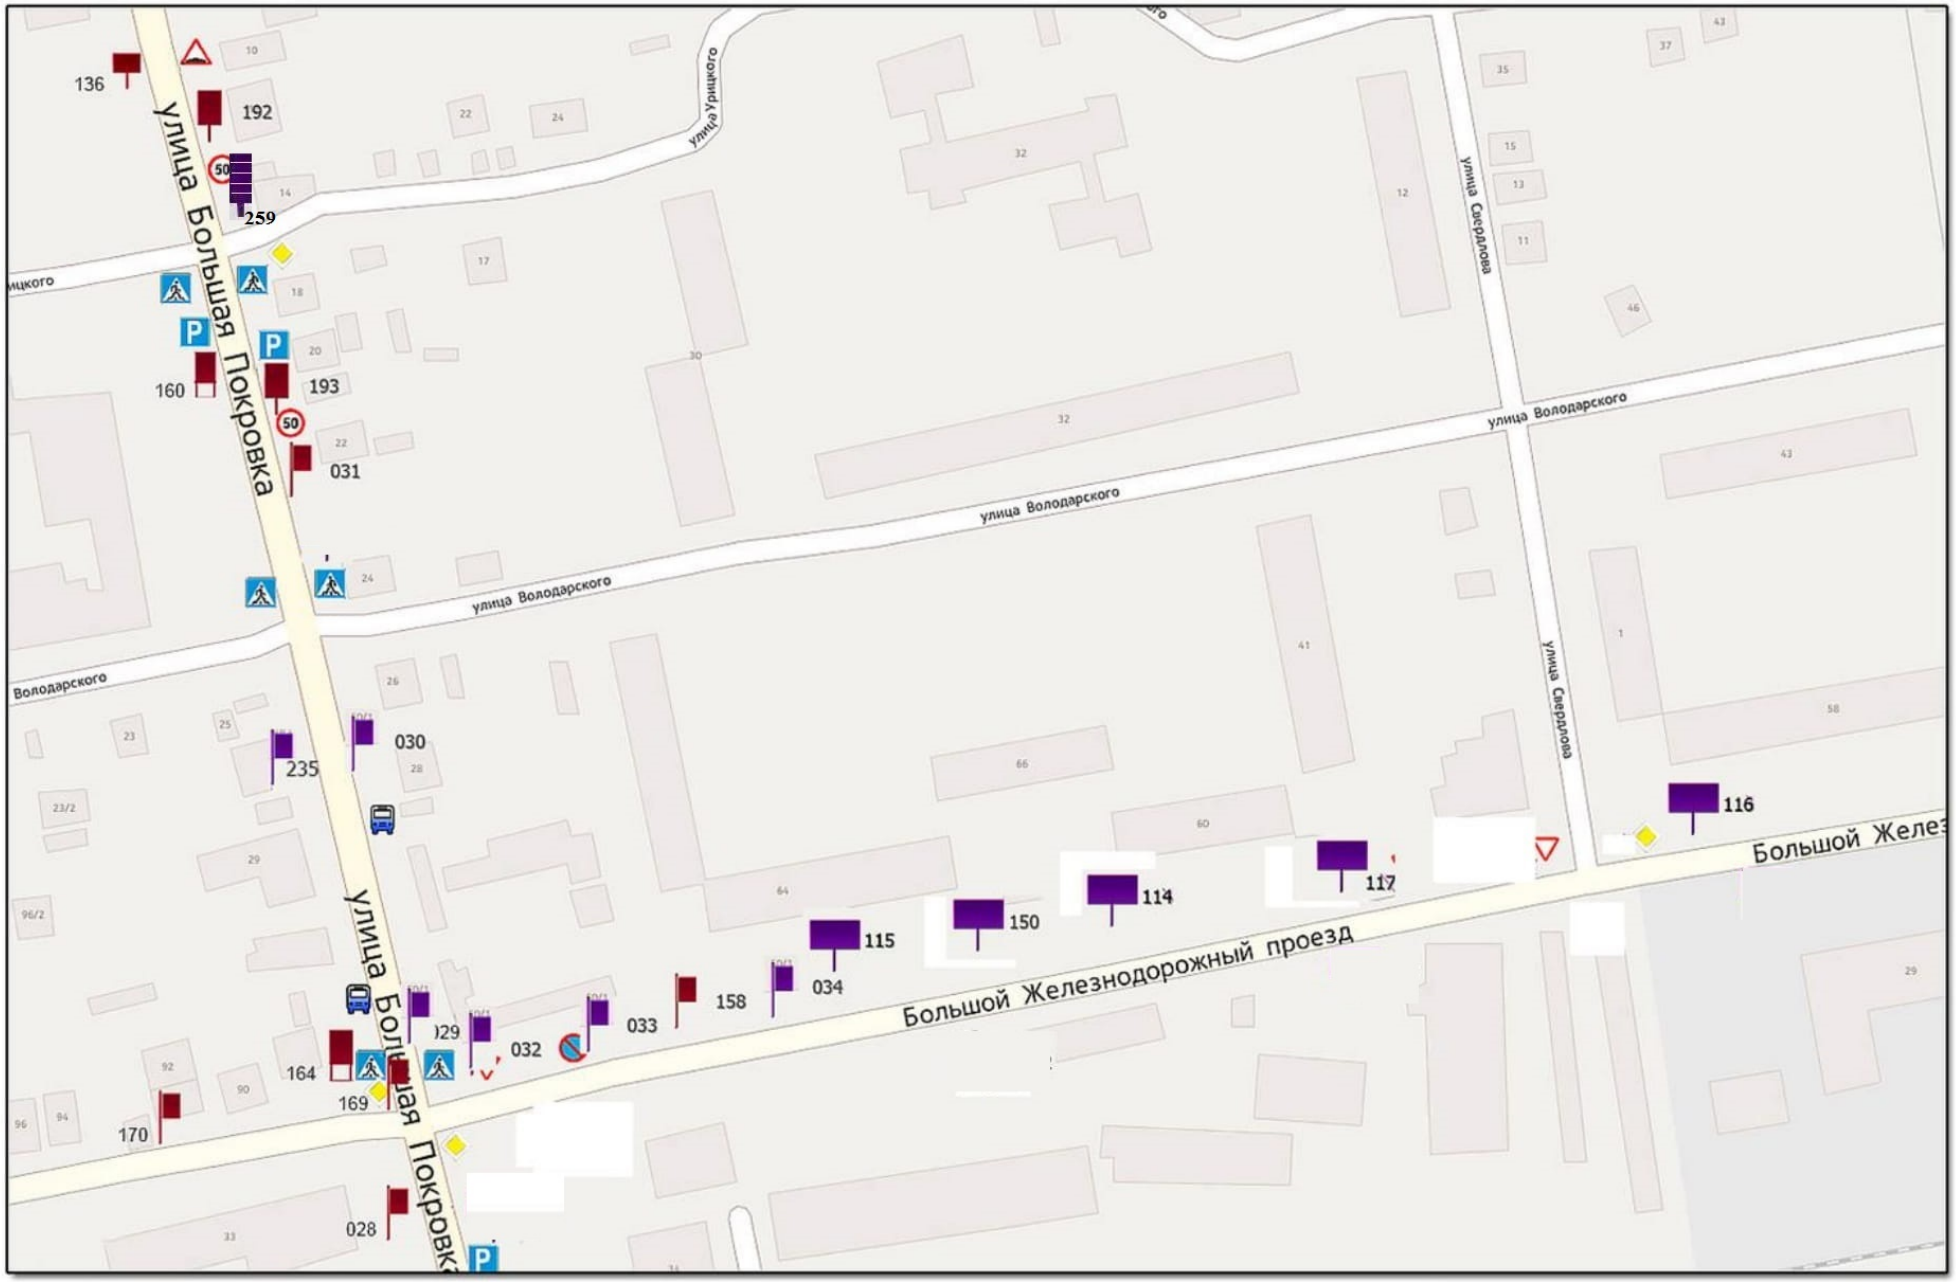


МАСШТАБ: 1:2500

Проектируемая ситуация

**городской округ Павловский Посад**

**033**

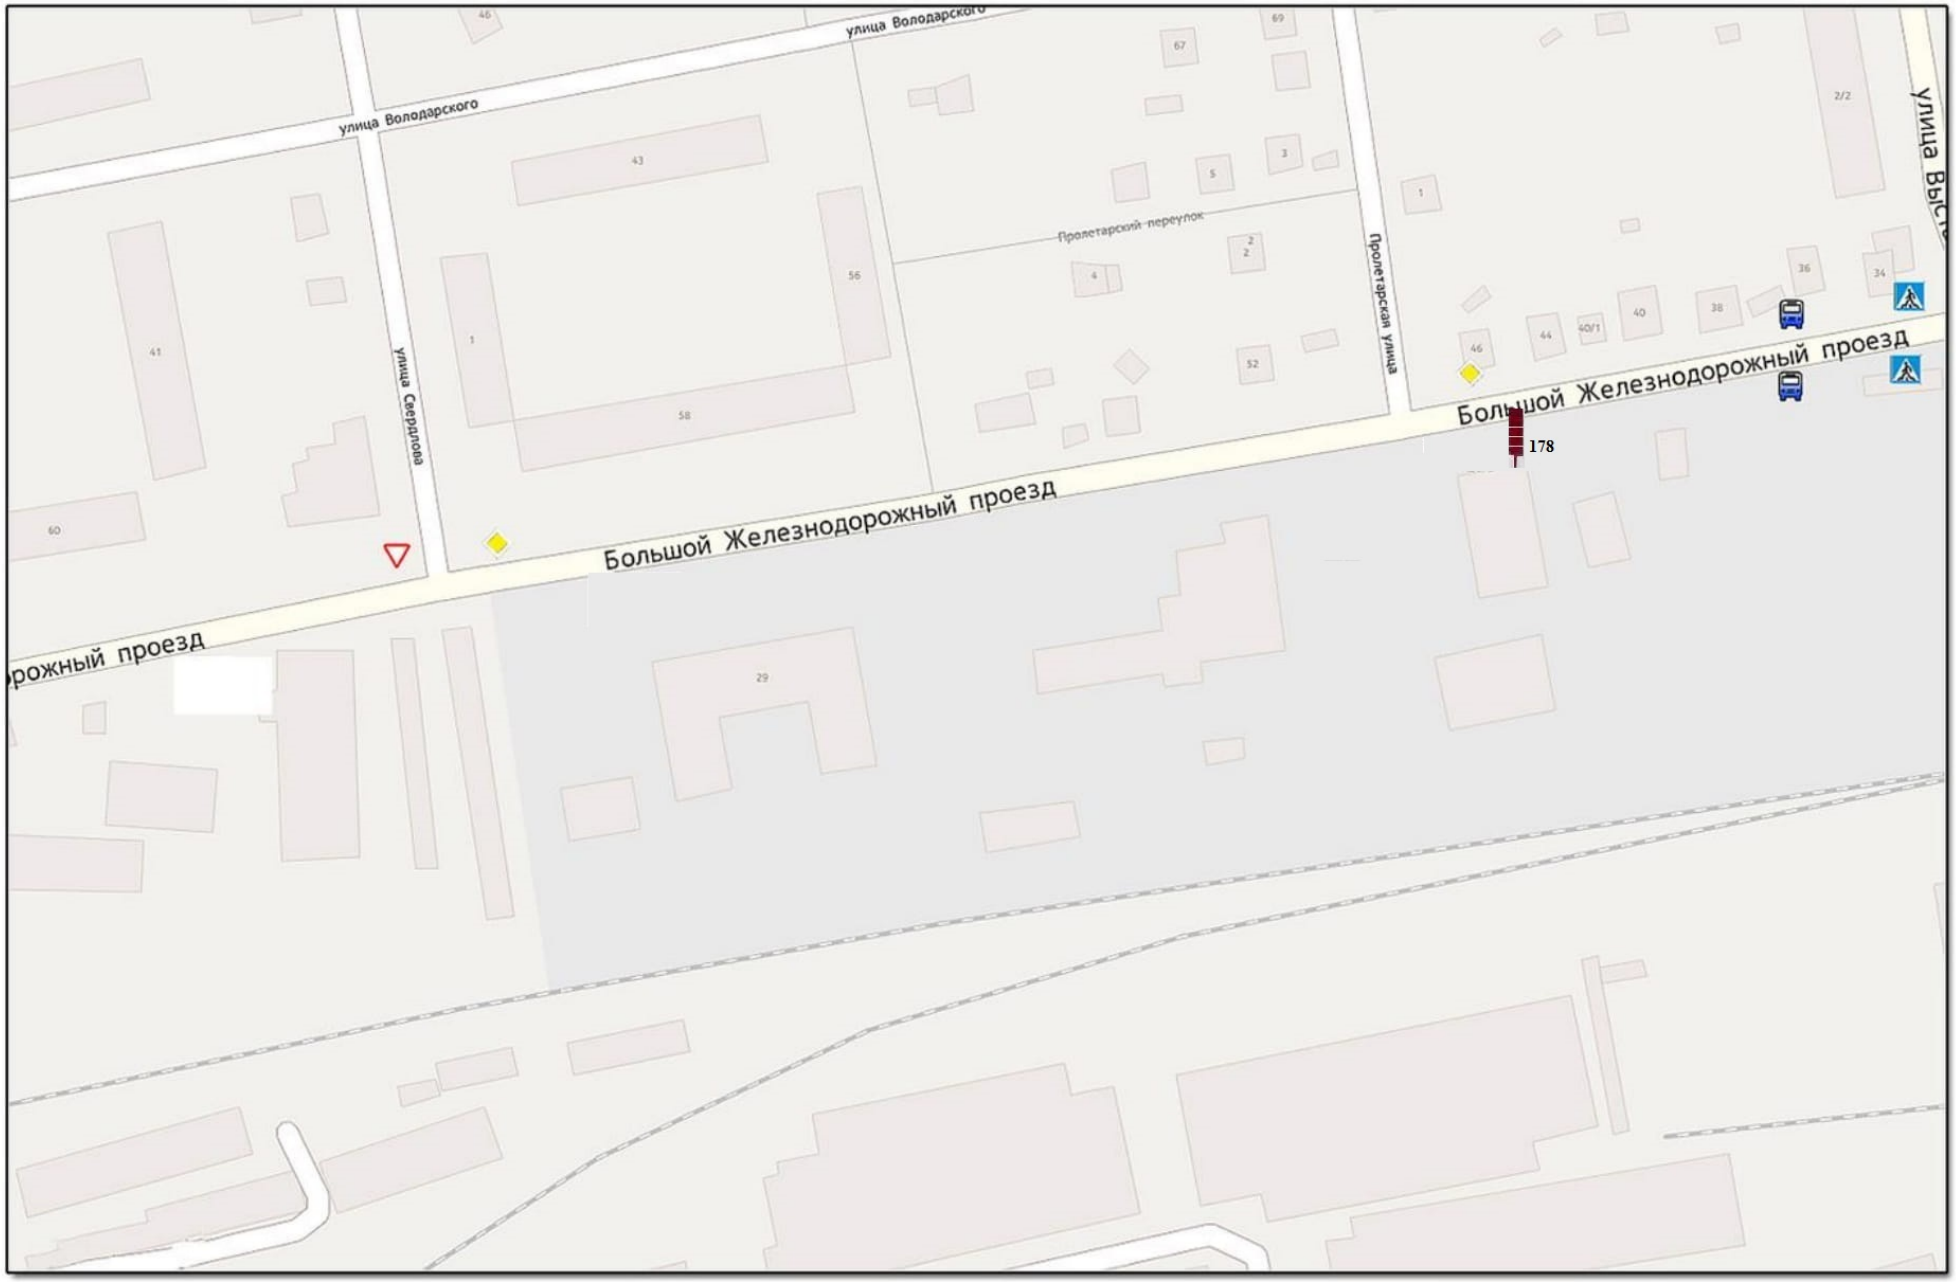


МАСШТАБ: 1:2500

Проектируемая ситуация

**городской округ Павловский Посад**

**034**

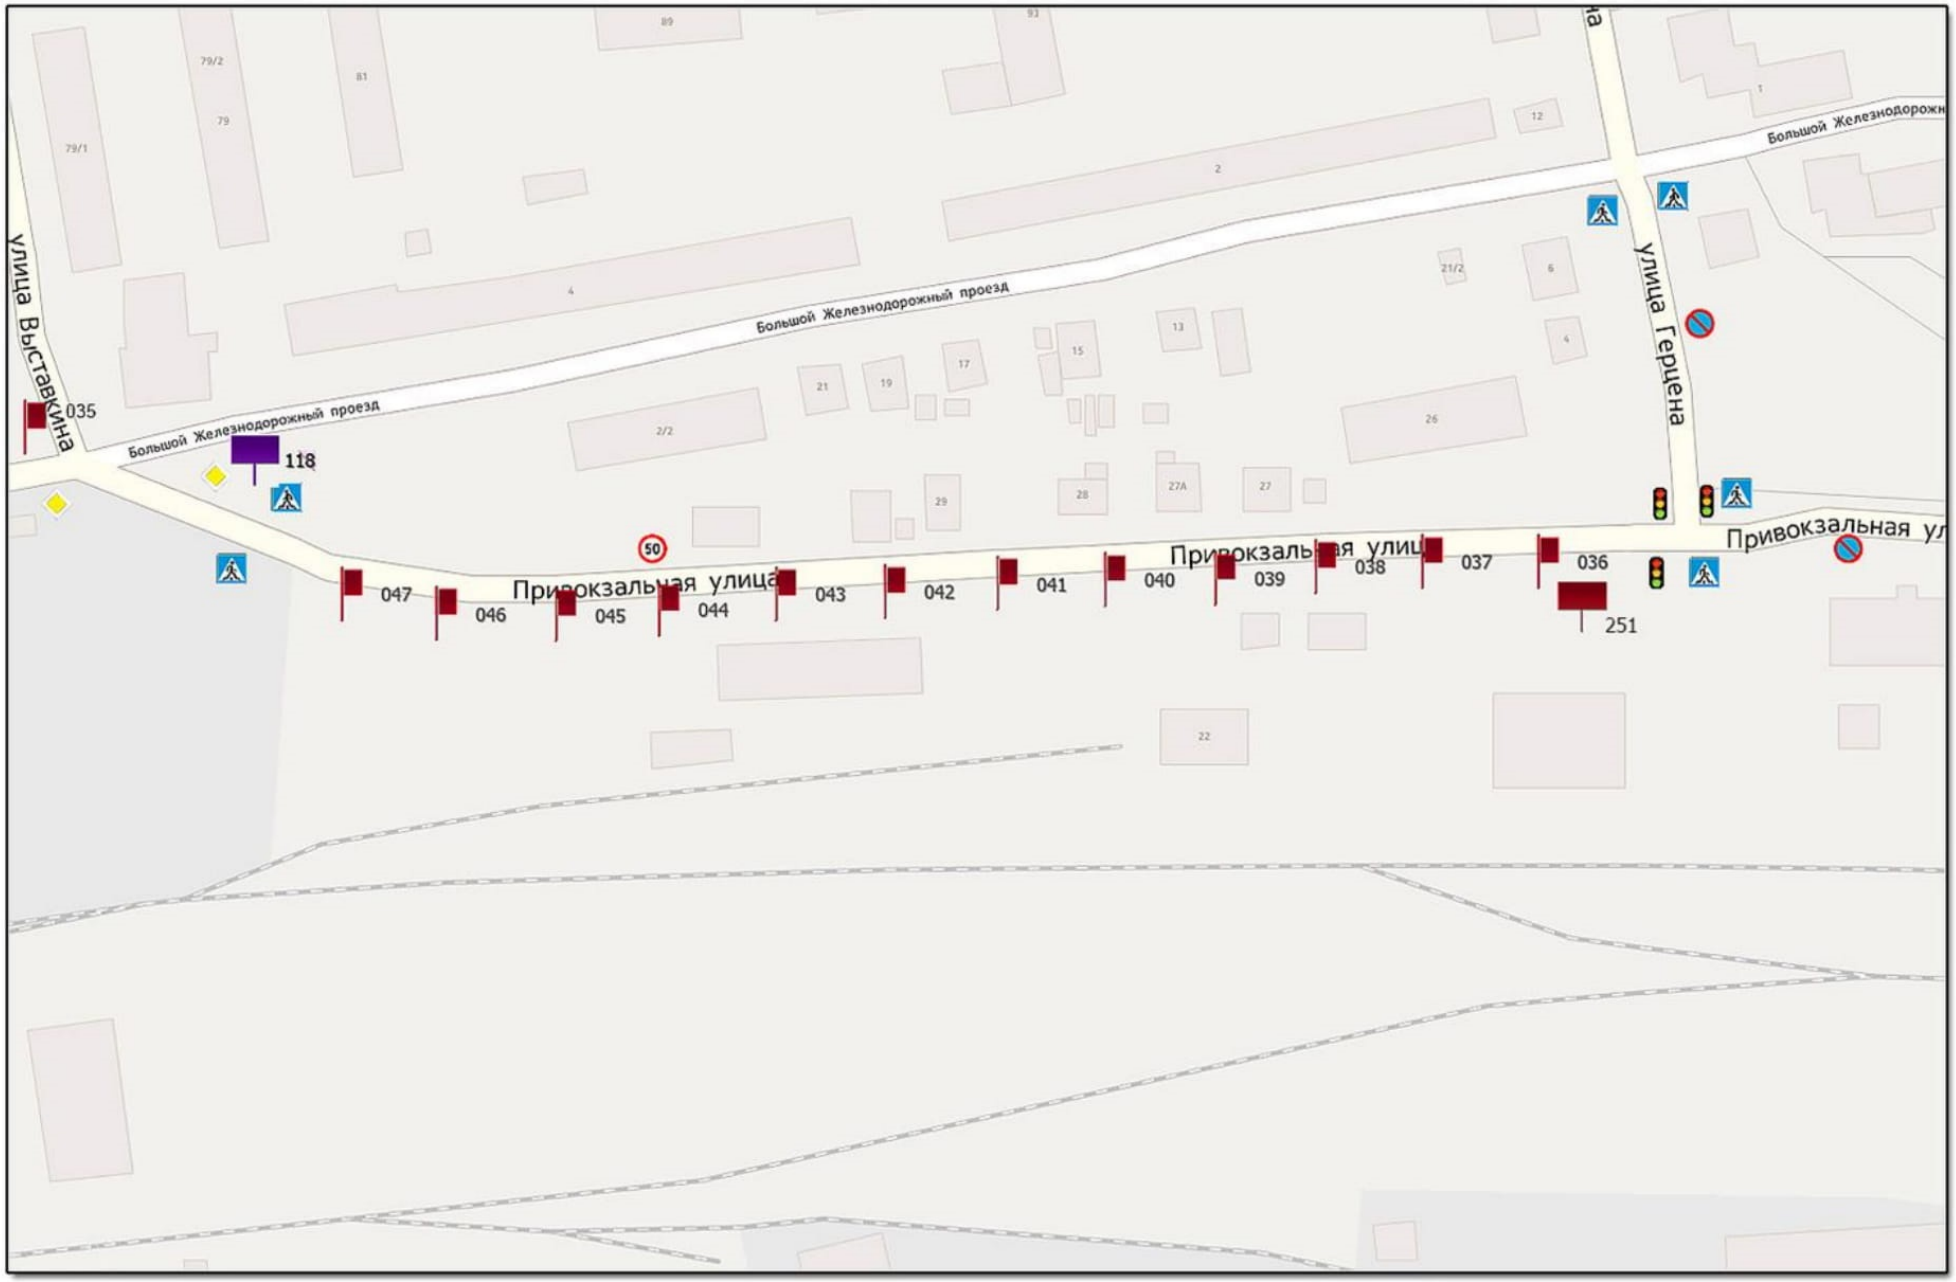


МАСШТАБ: 1:2500

Проектируемая ситуация

**городской округ Павловский Посад**

**035**

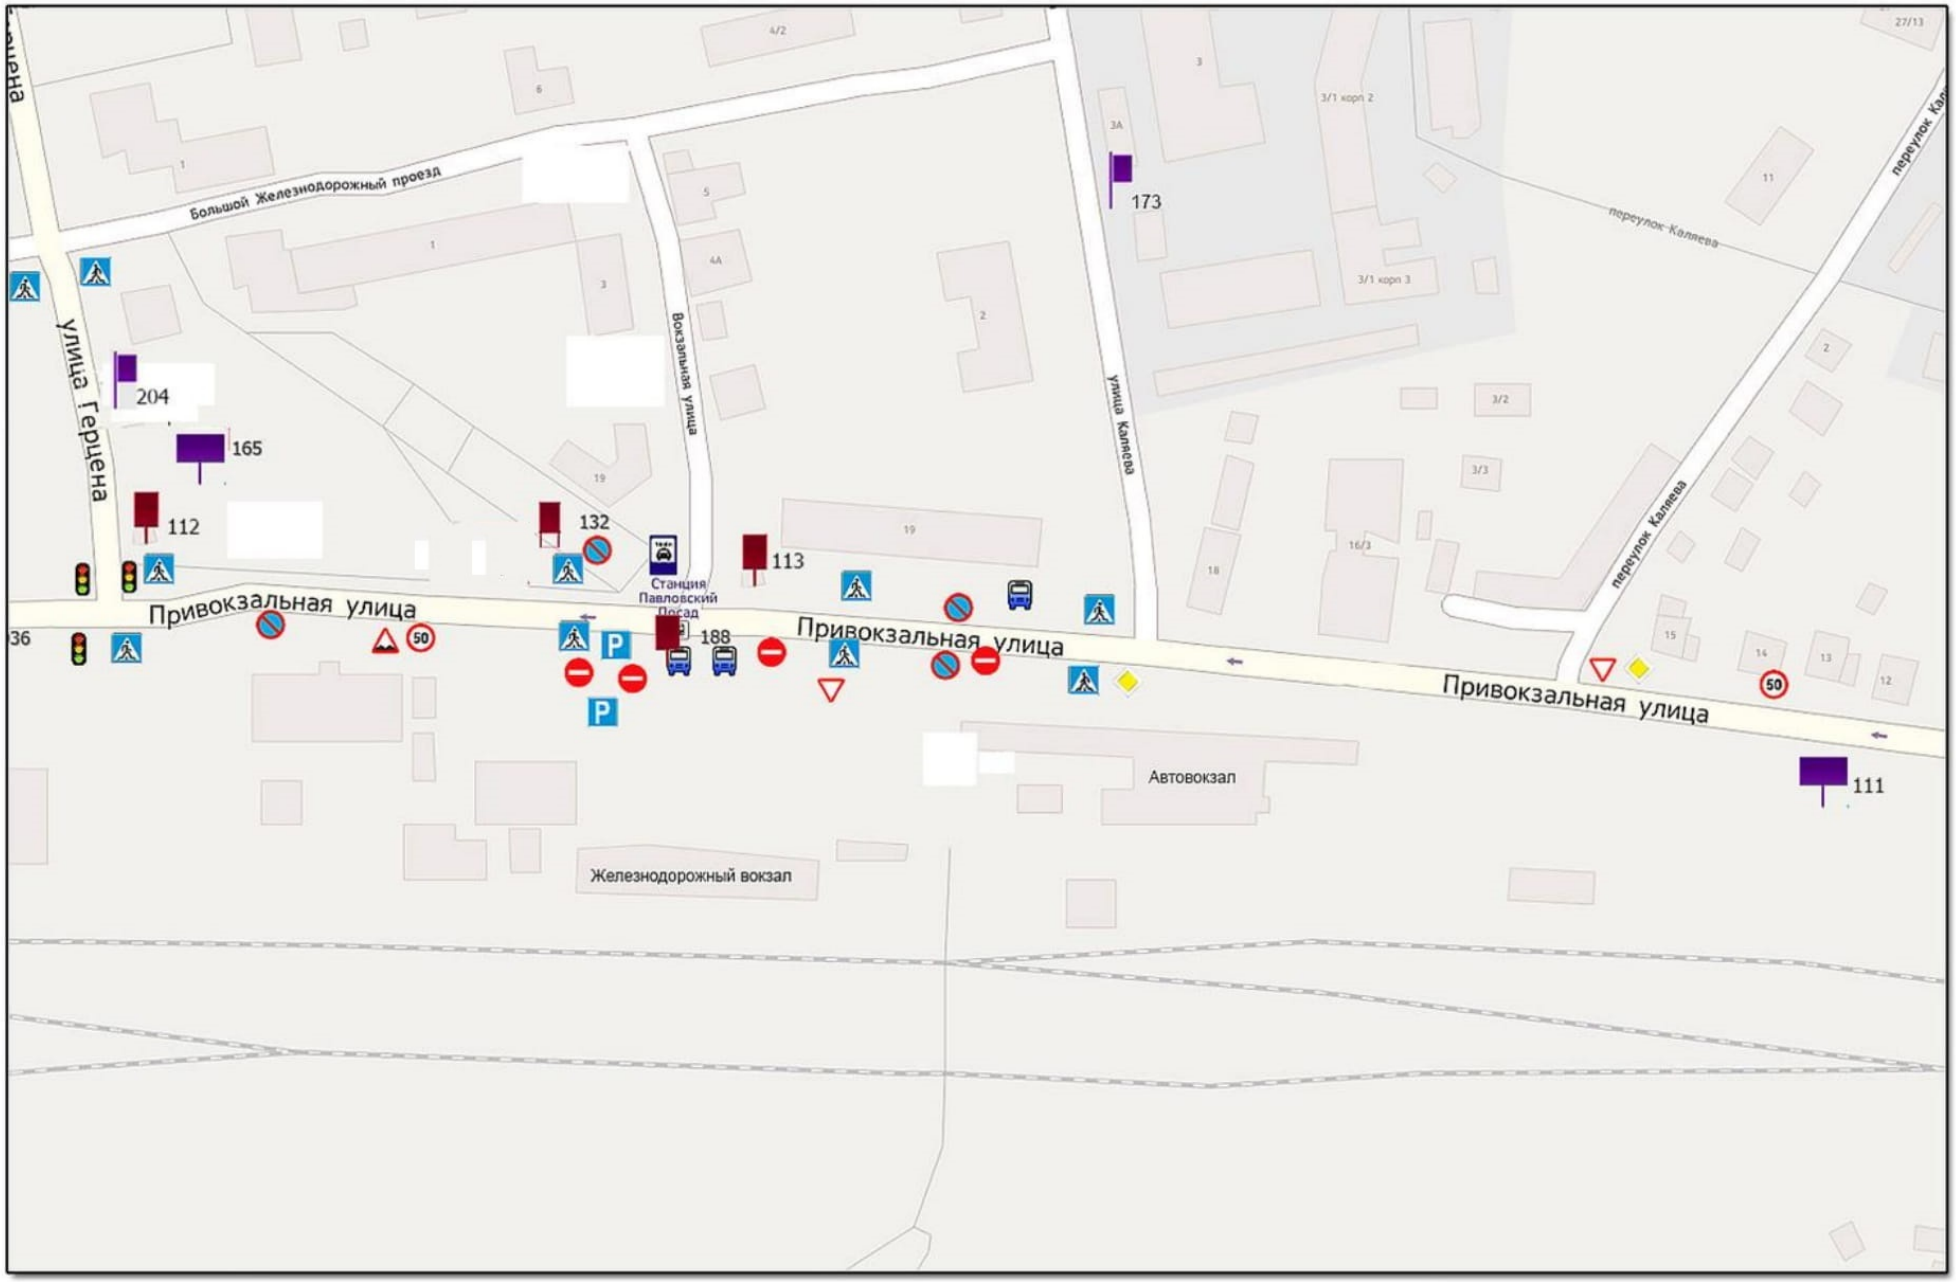


МАСШТАБ: 1:2500

Проектируемая ситуация

**городской округ Павловский Посад**
**036**

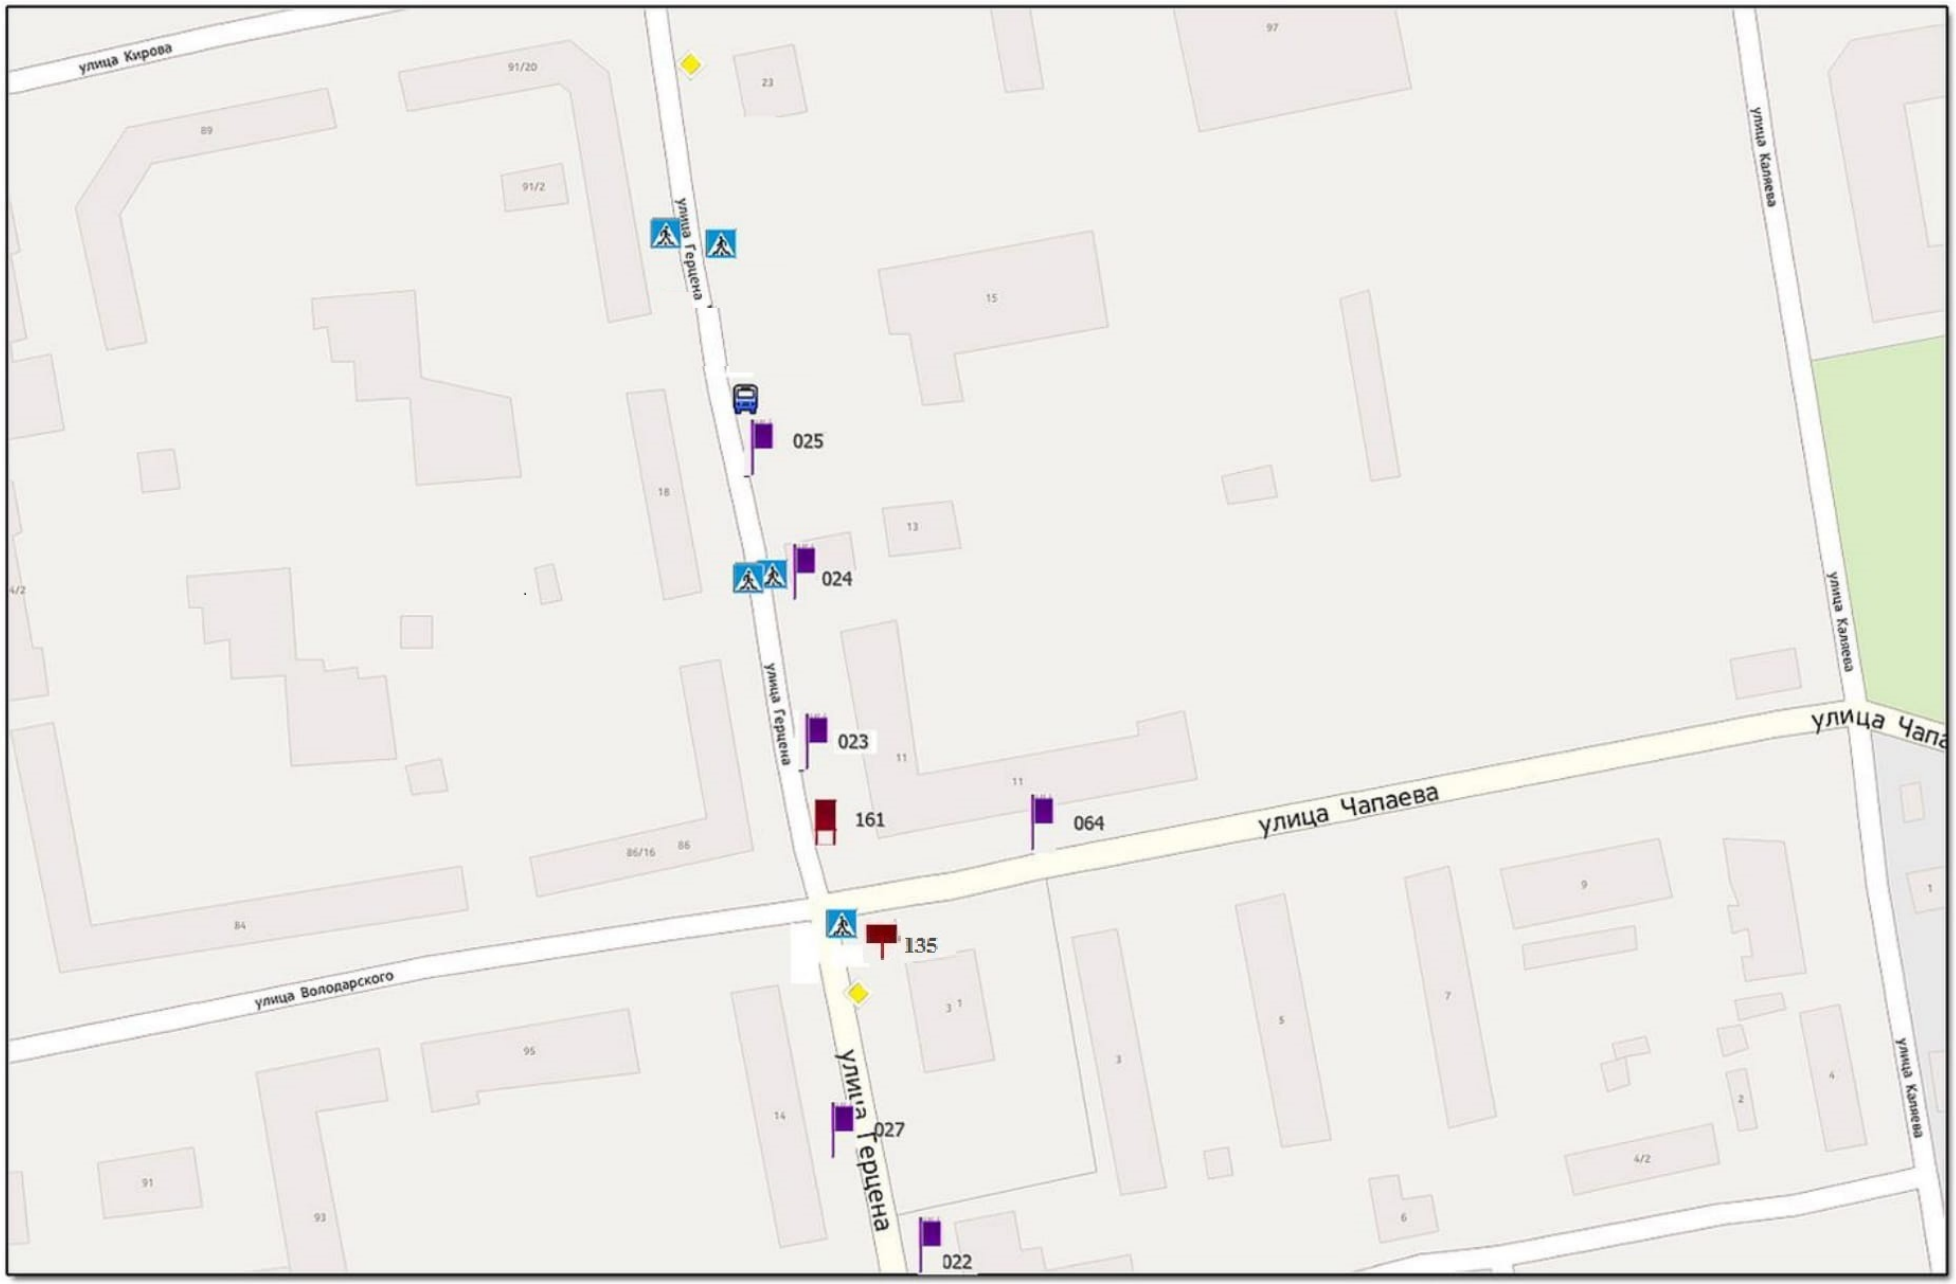


МАСШТАБ: 1:2500

Проектируемая ситуация

**городской округ Павловский Посад**
**037**

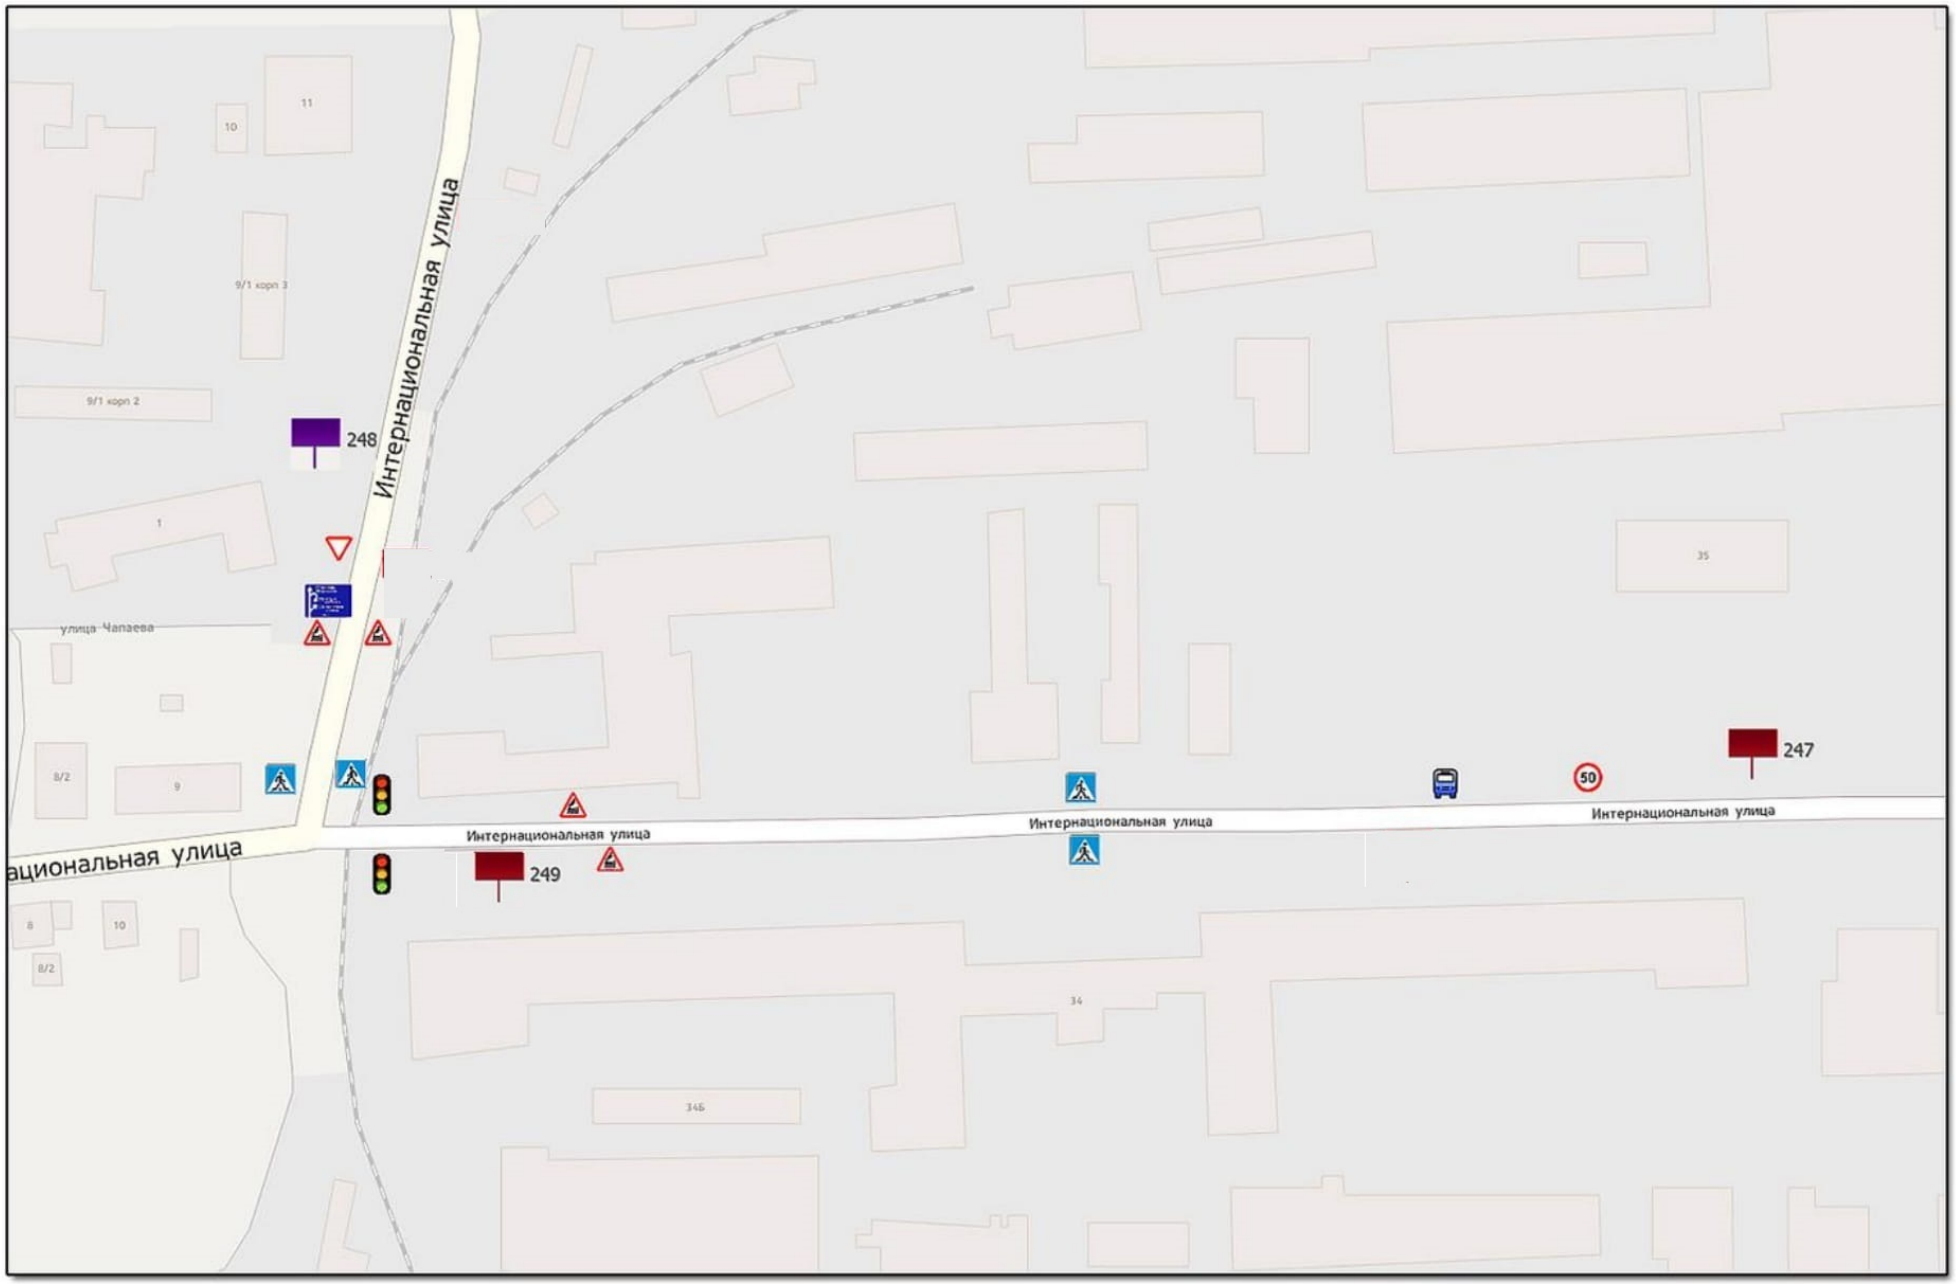


МАСШТАБ: 1:2500

Проектируемая ситуация

**городской округ Павловский Посад**
**038**

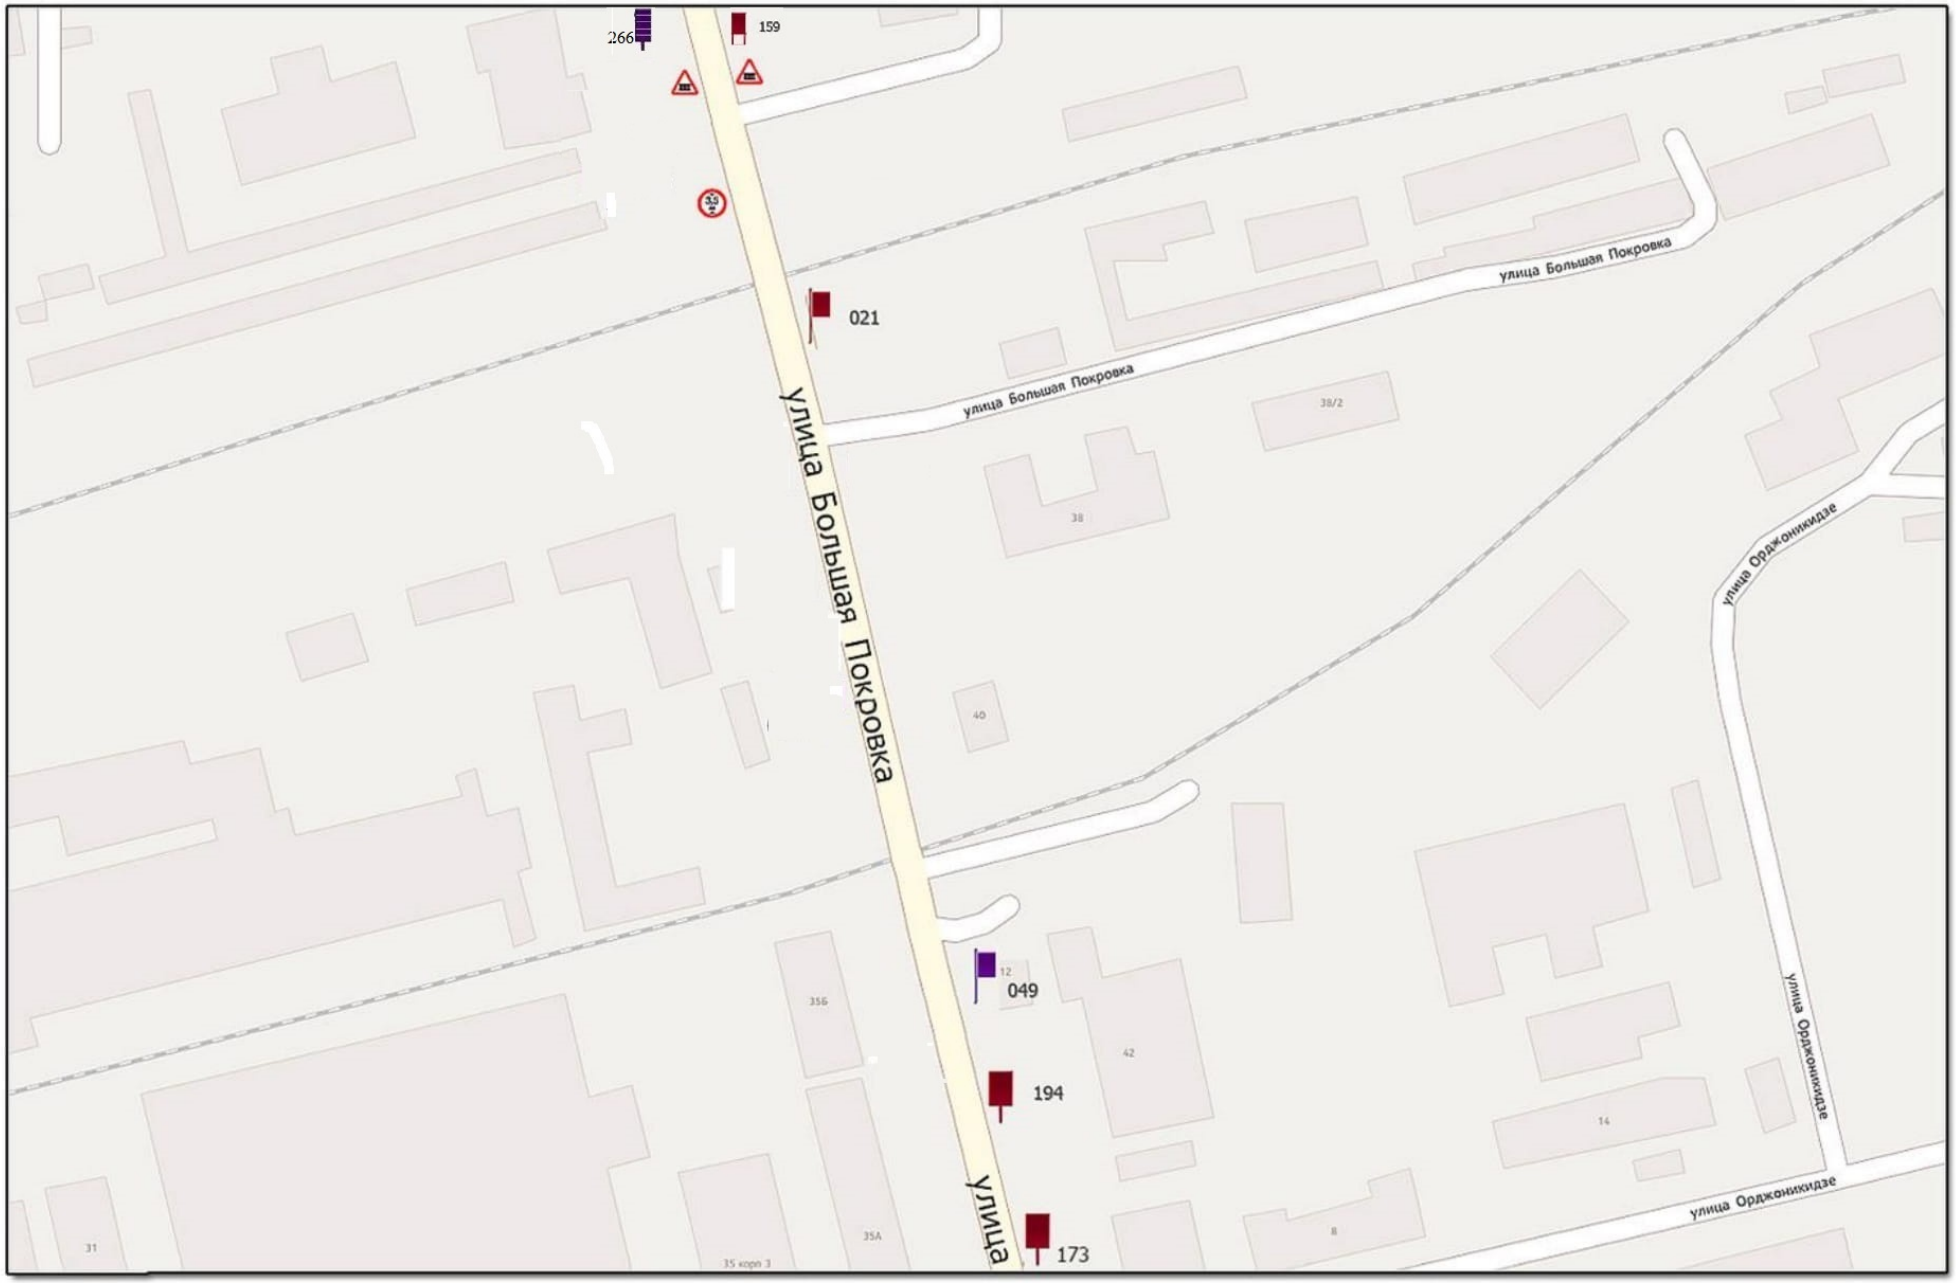


МАСШТАБ: 1:2500

Проектируемая ситуация

**городской округ Павловский Посад**
**039**

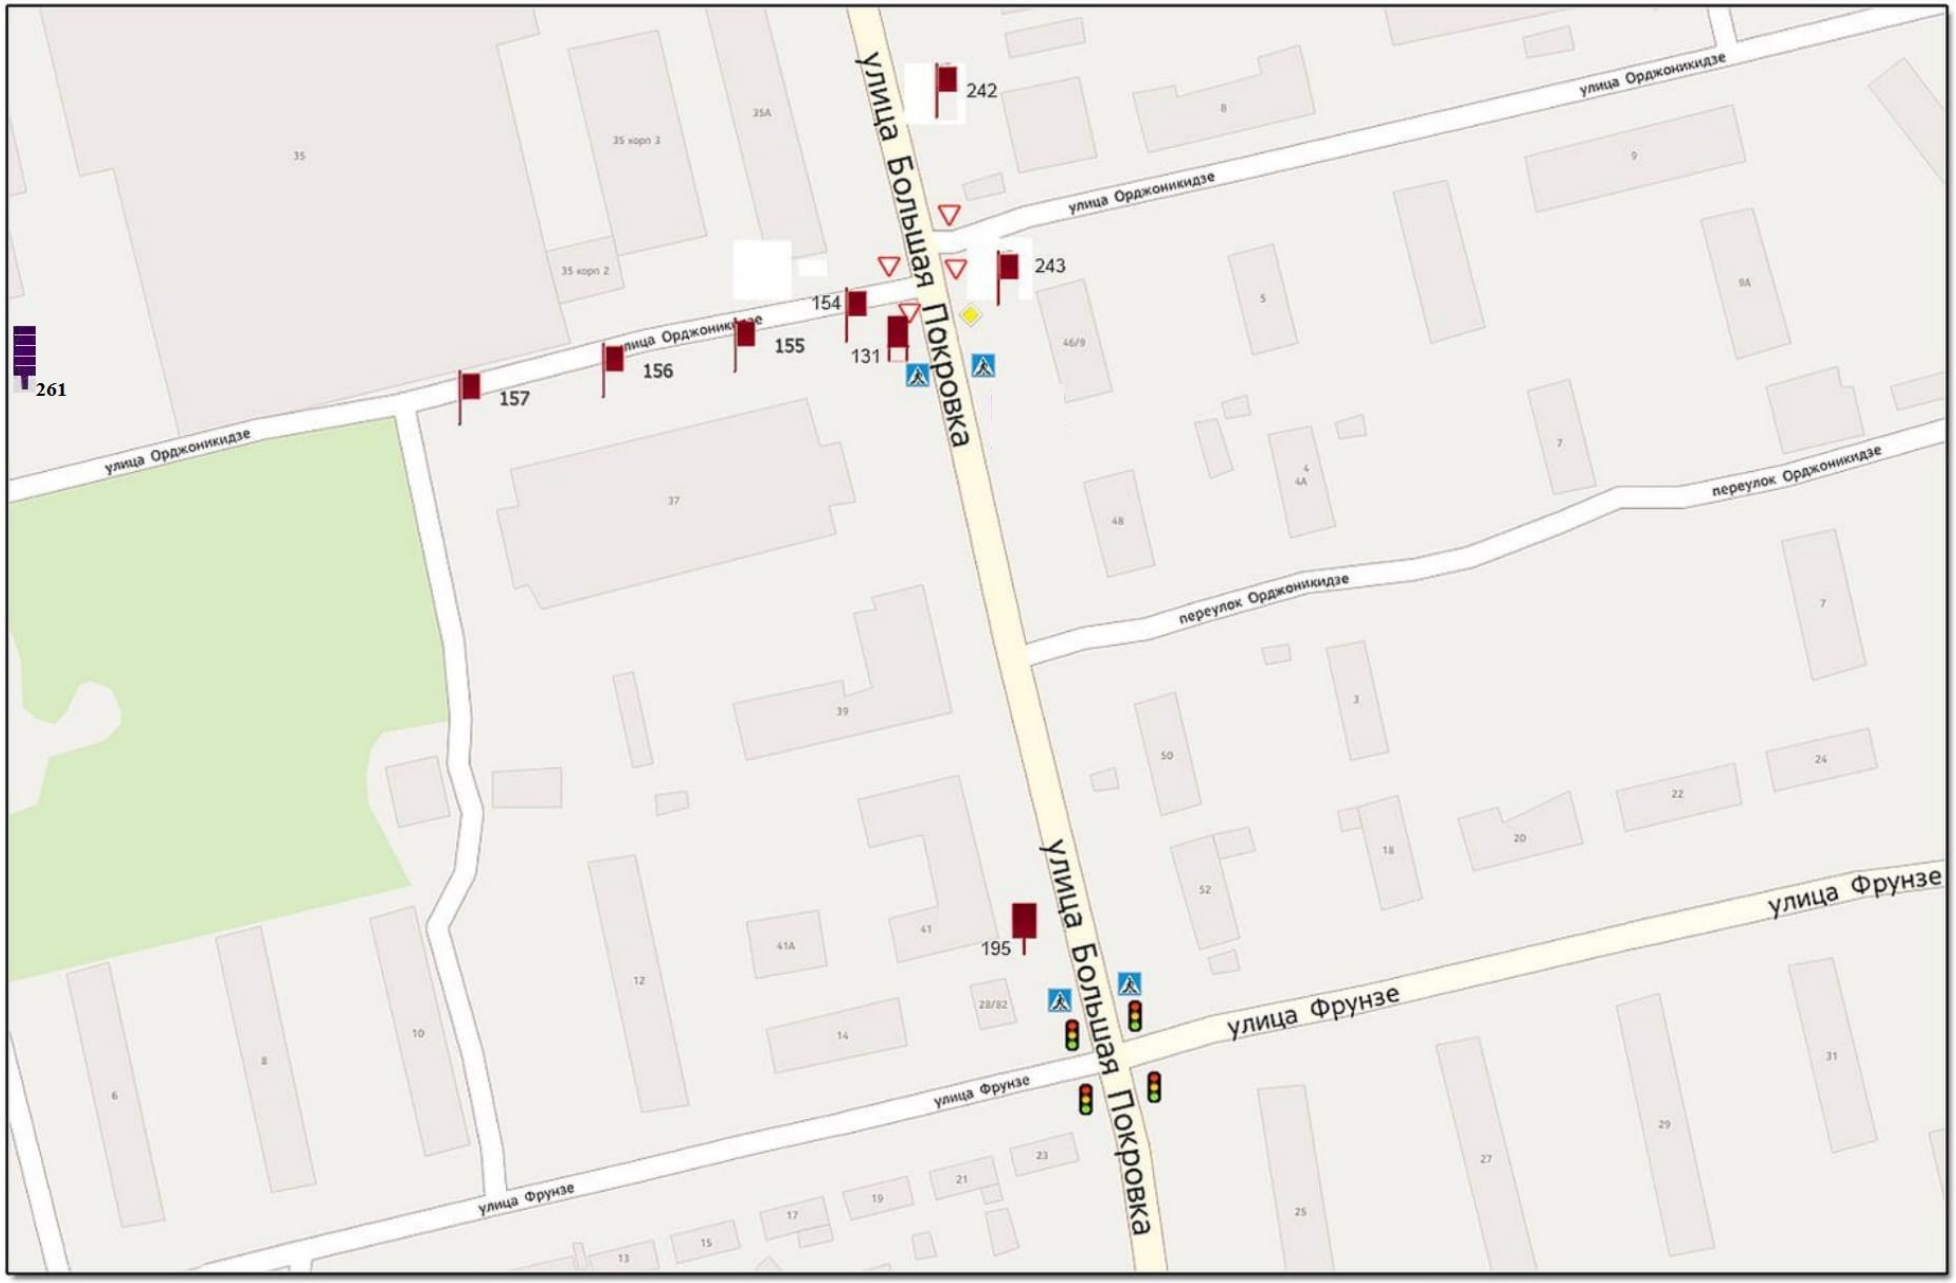


МАСШТАБ: 1:2500

Проектируемая ситуация

**городской округ Павловский Посад**
**040**

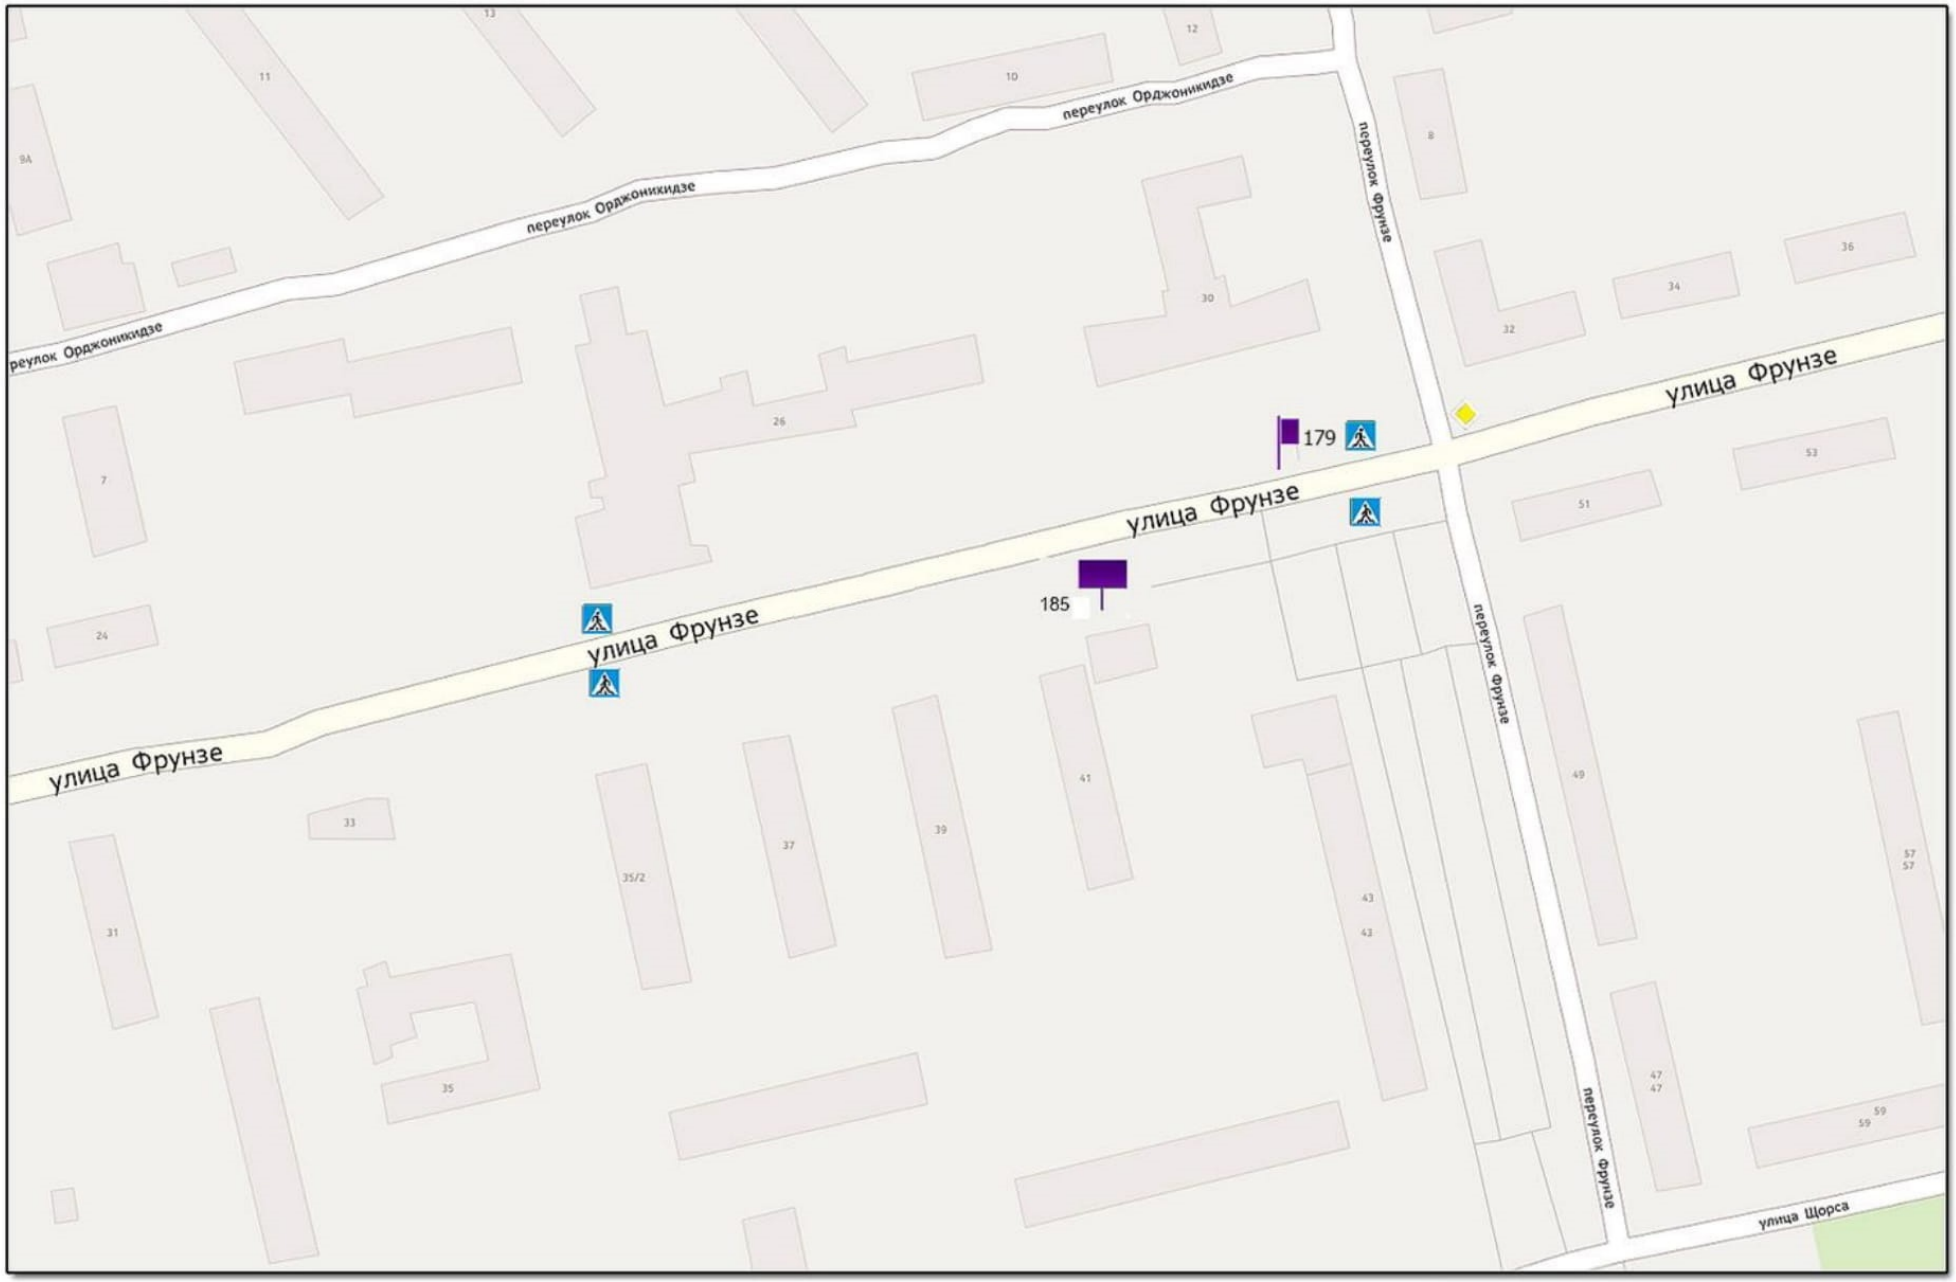


МАСШТАБ: 1:2500

Проектируемая ситуация

**городской округ Павловский Посад**
**041**

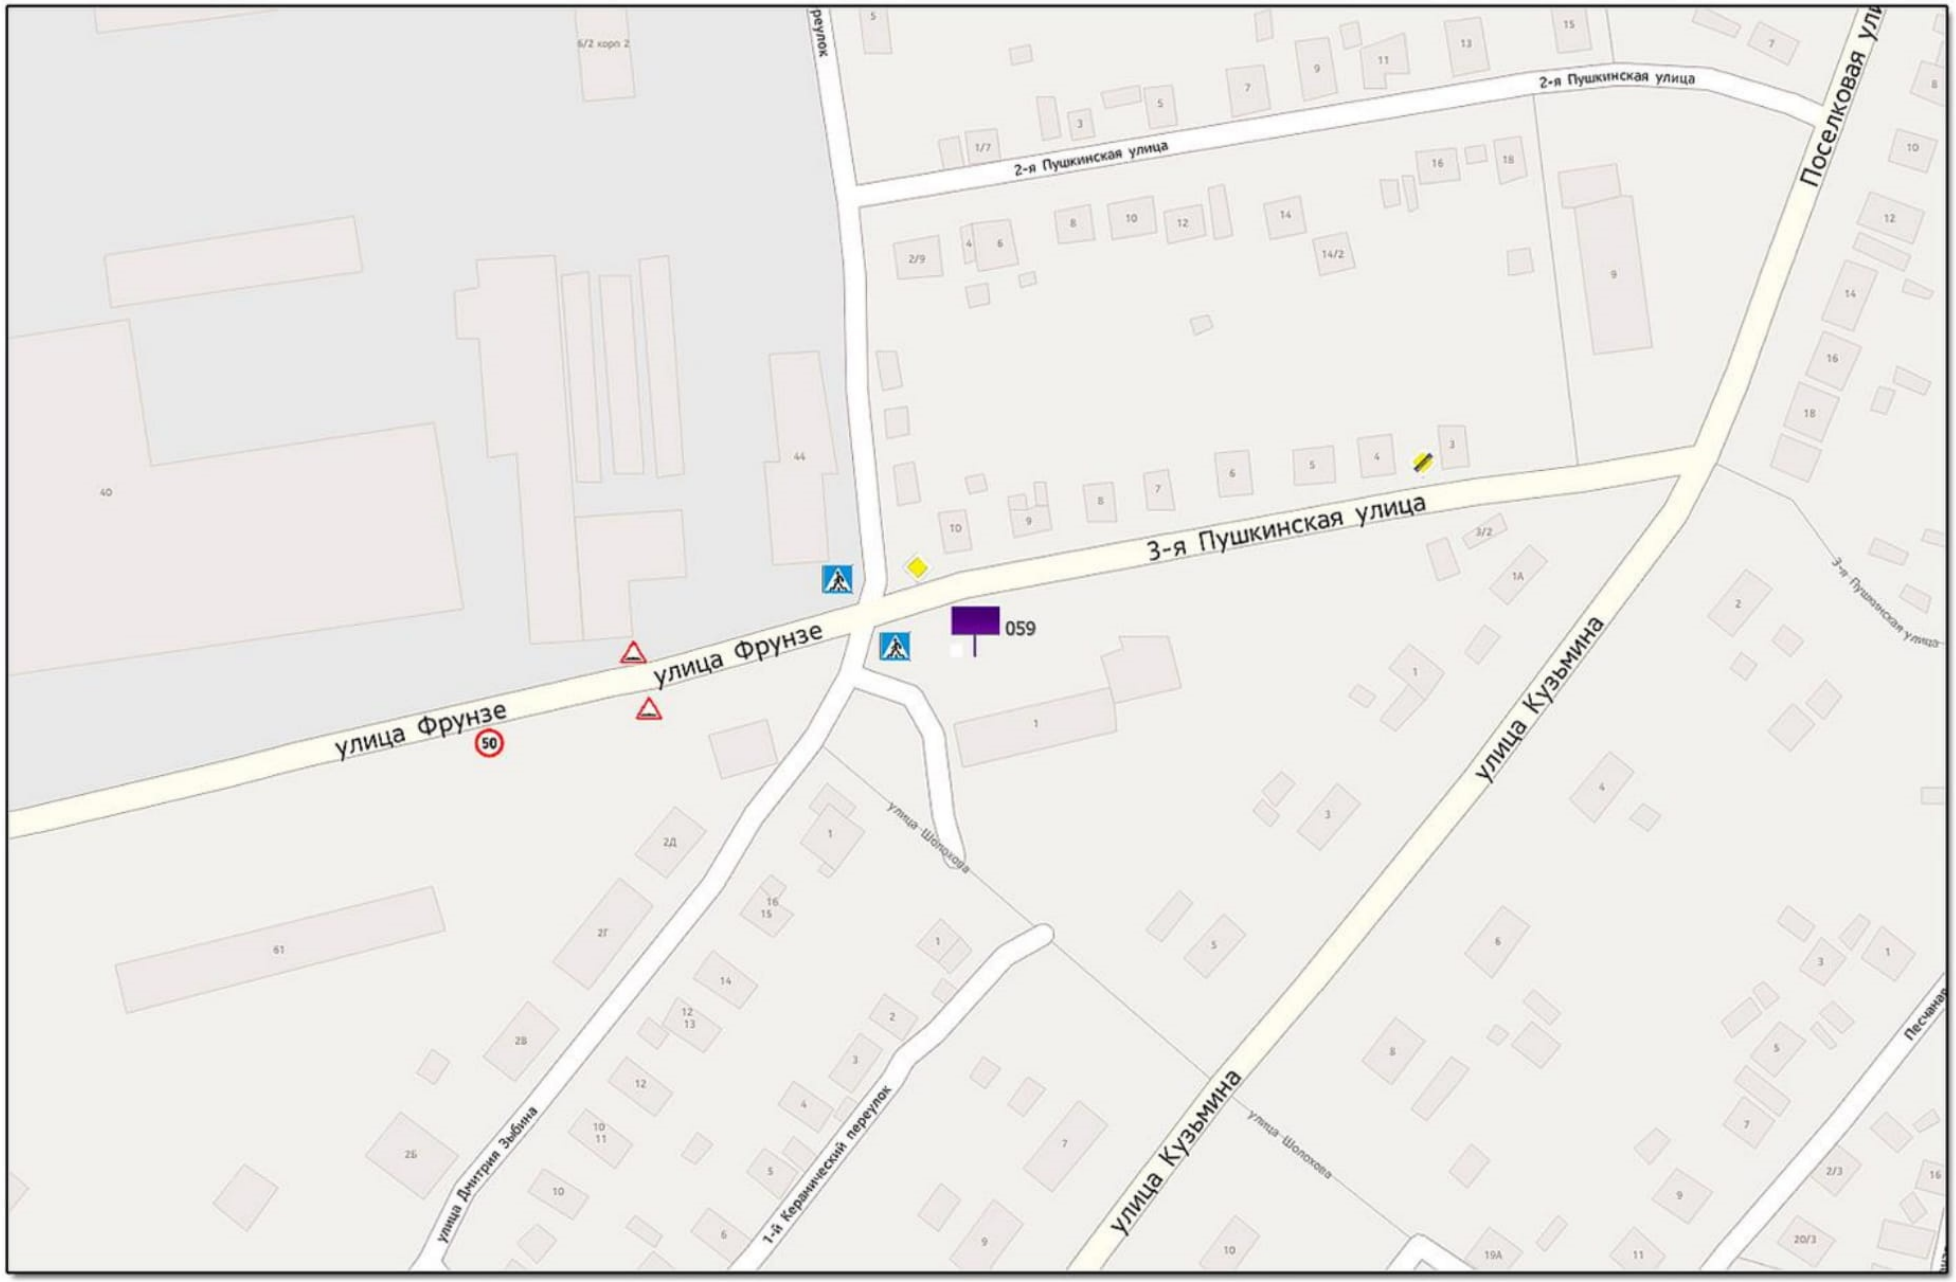


МАСШТАБ: 1:2500

Проектируемая ситуация

**городской округ Павловский Посад**
**042**

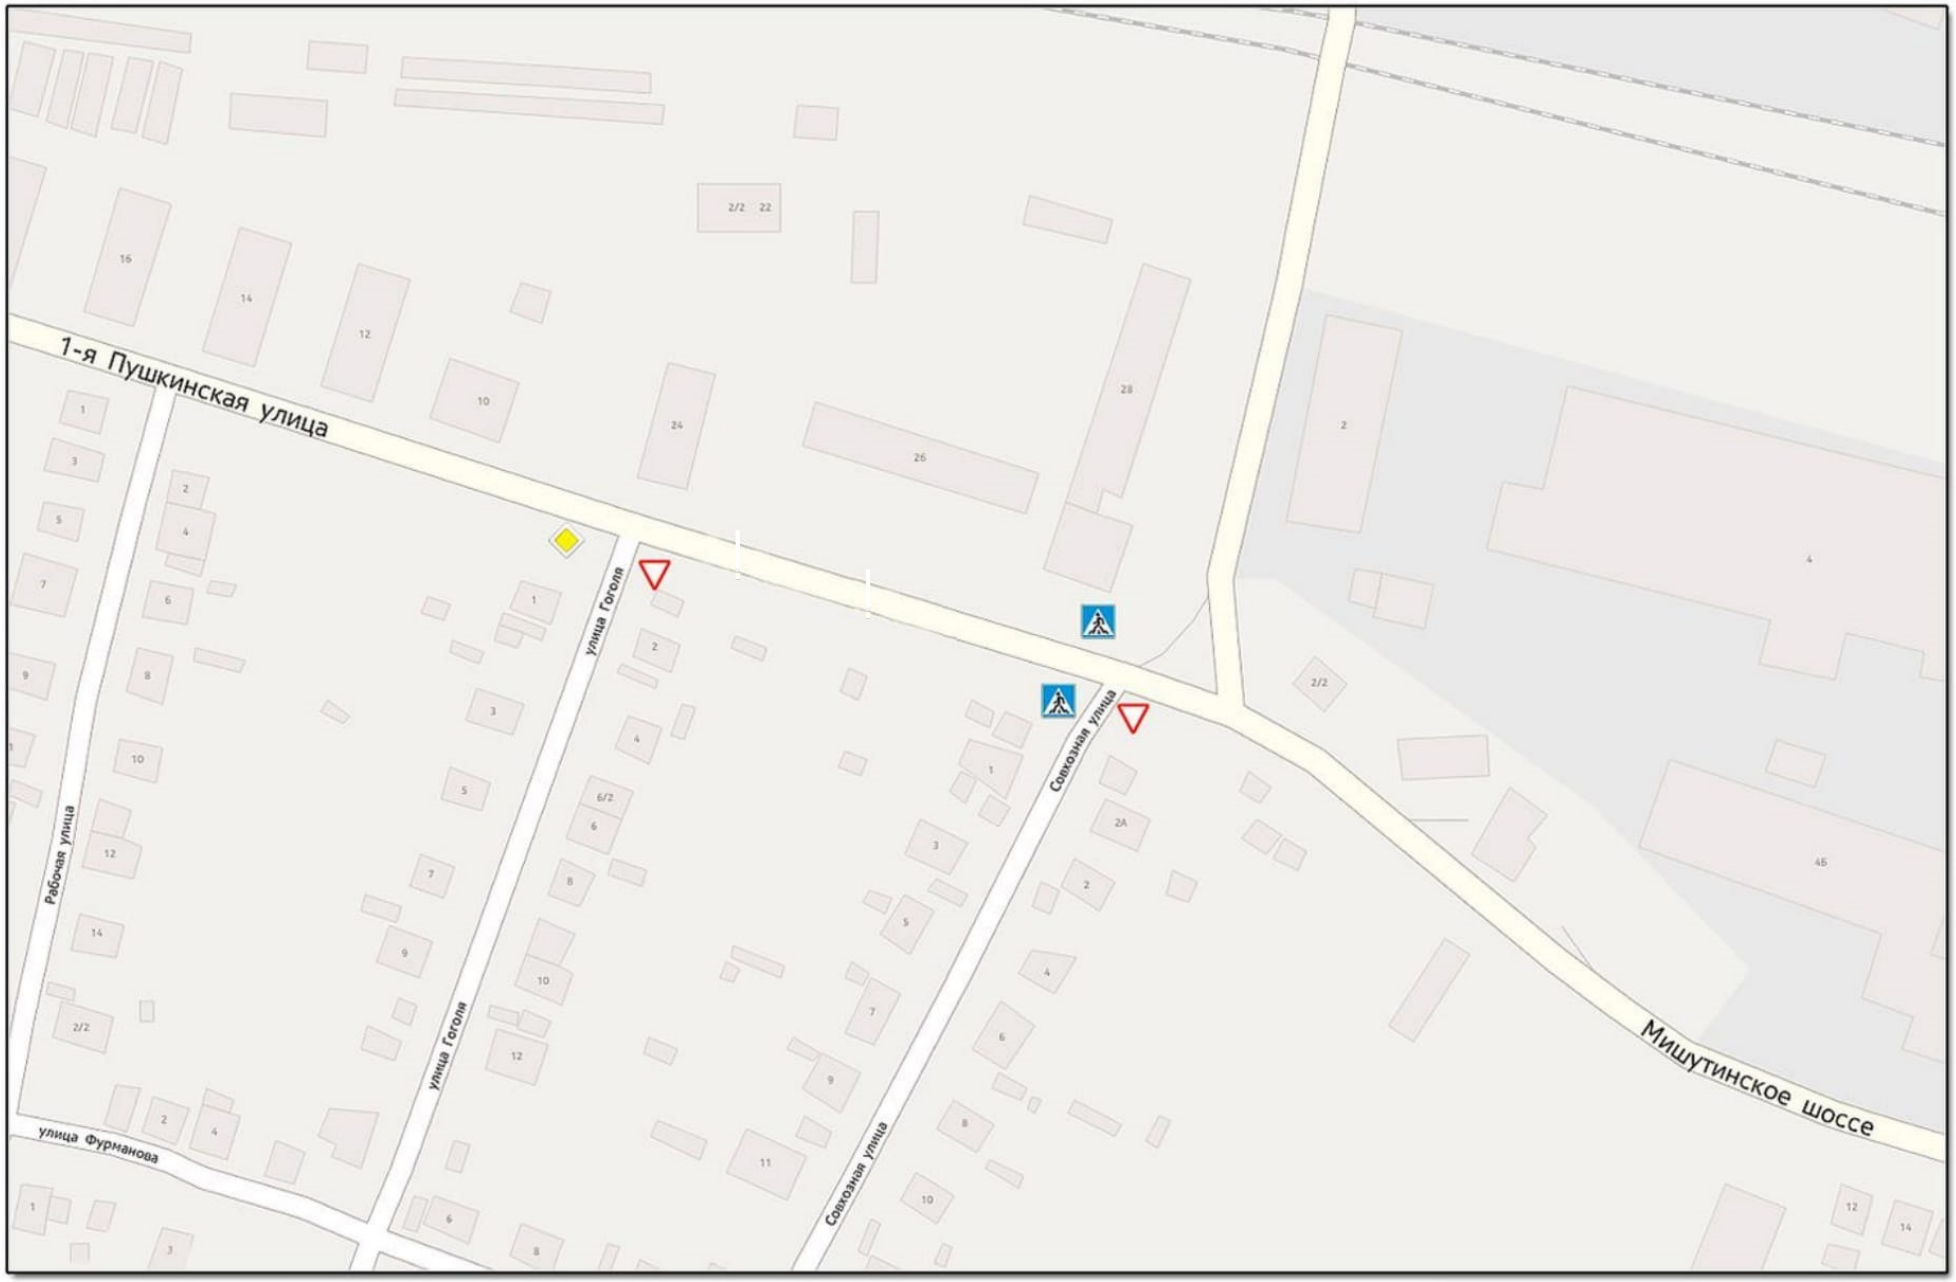


МАСШТАБ: 1:2500

Проектируемая ситуация

**городской округ Павловский Посад**
**043**

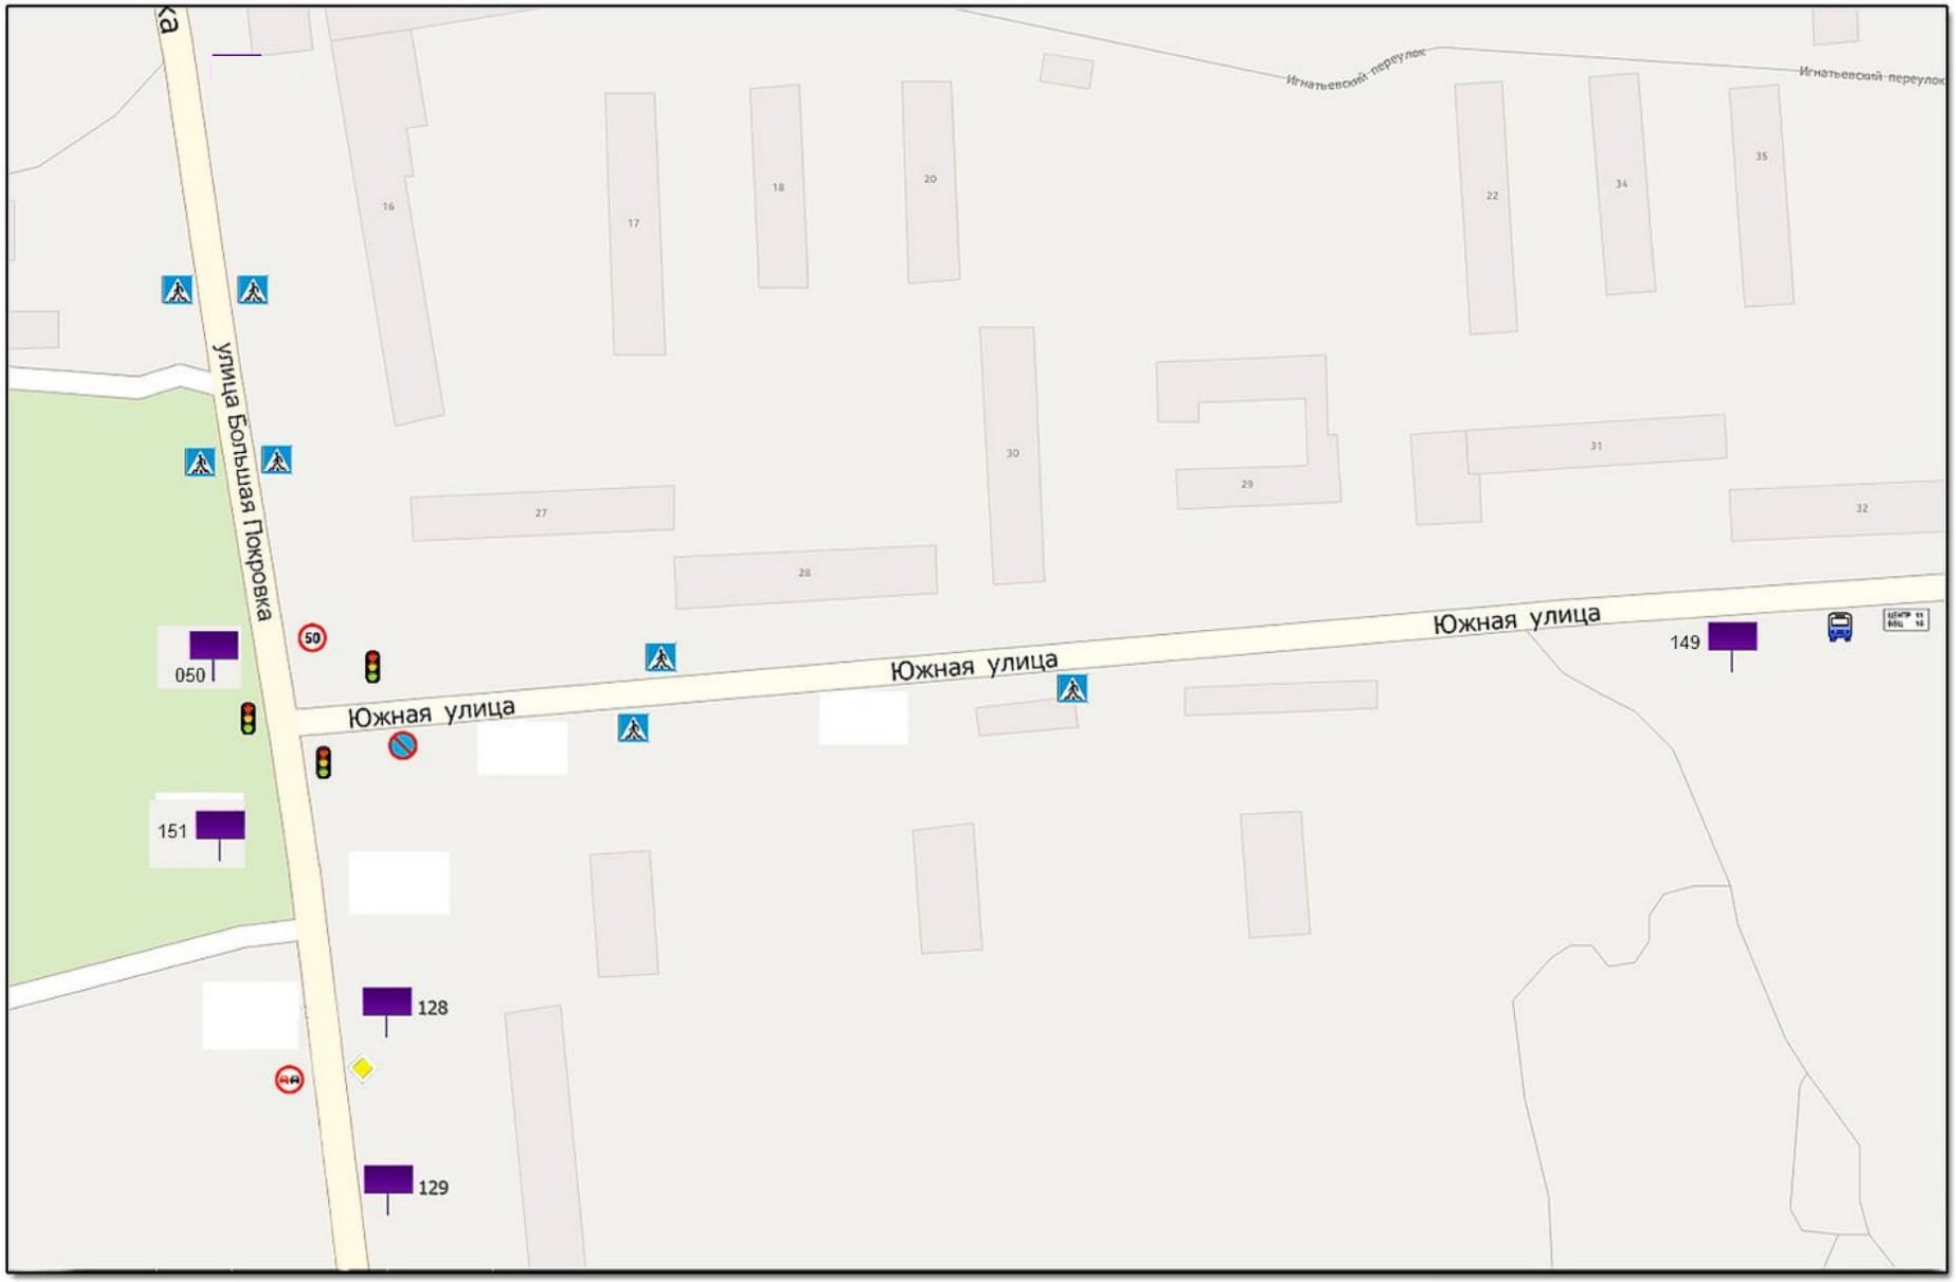


МАСШТАБ: 1:2500

Проектируемая ситуация

**городской округ Павловский Посад**
**044**

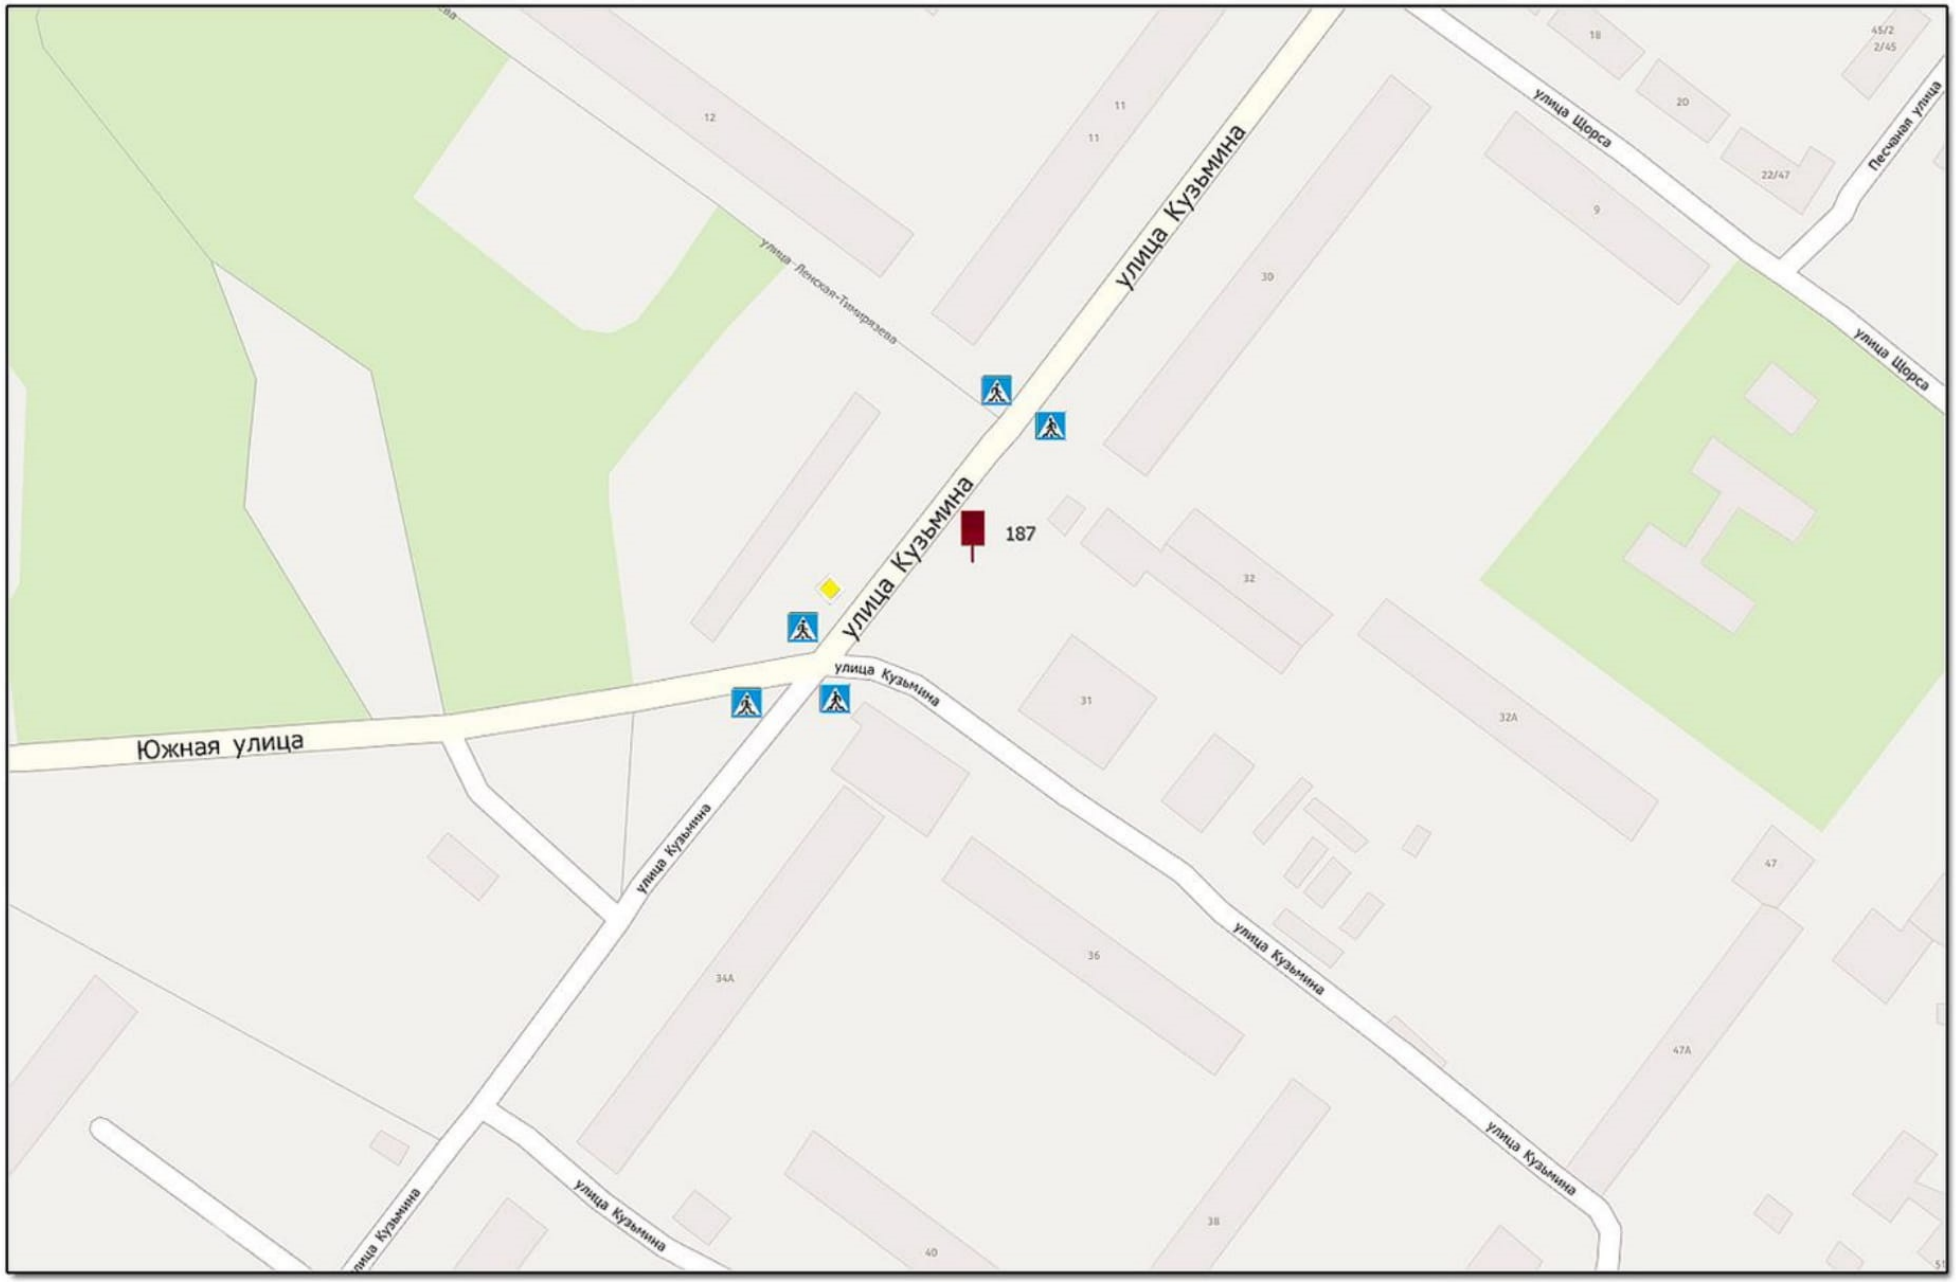


МАСШТАБ: 1:2500

Проектируемая ситуация

**городской округ Павловский Посад**
**045**

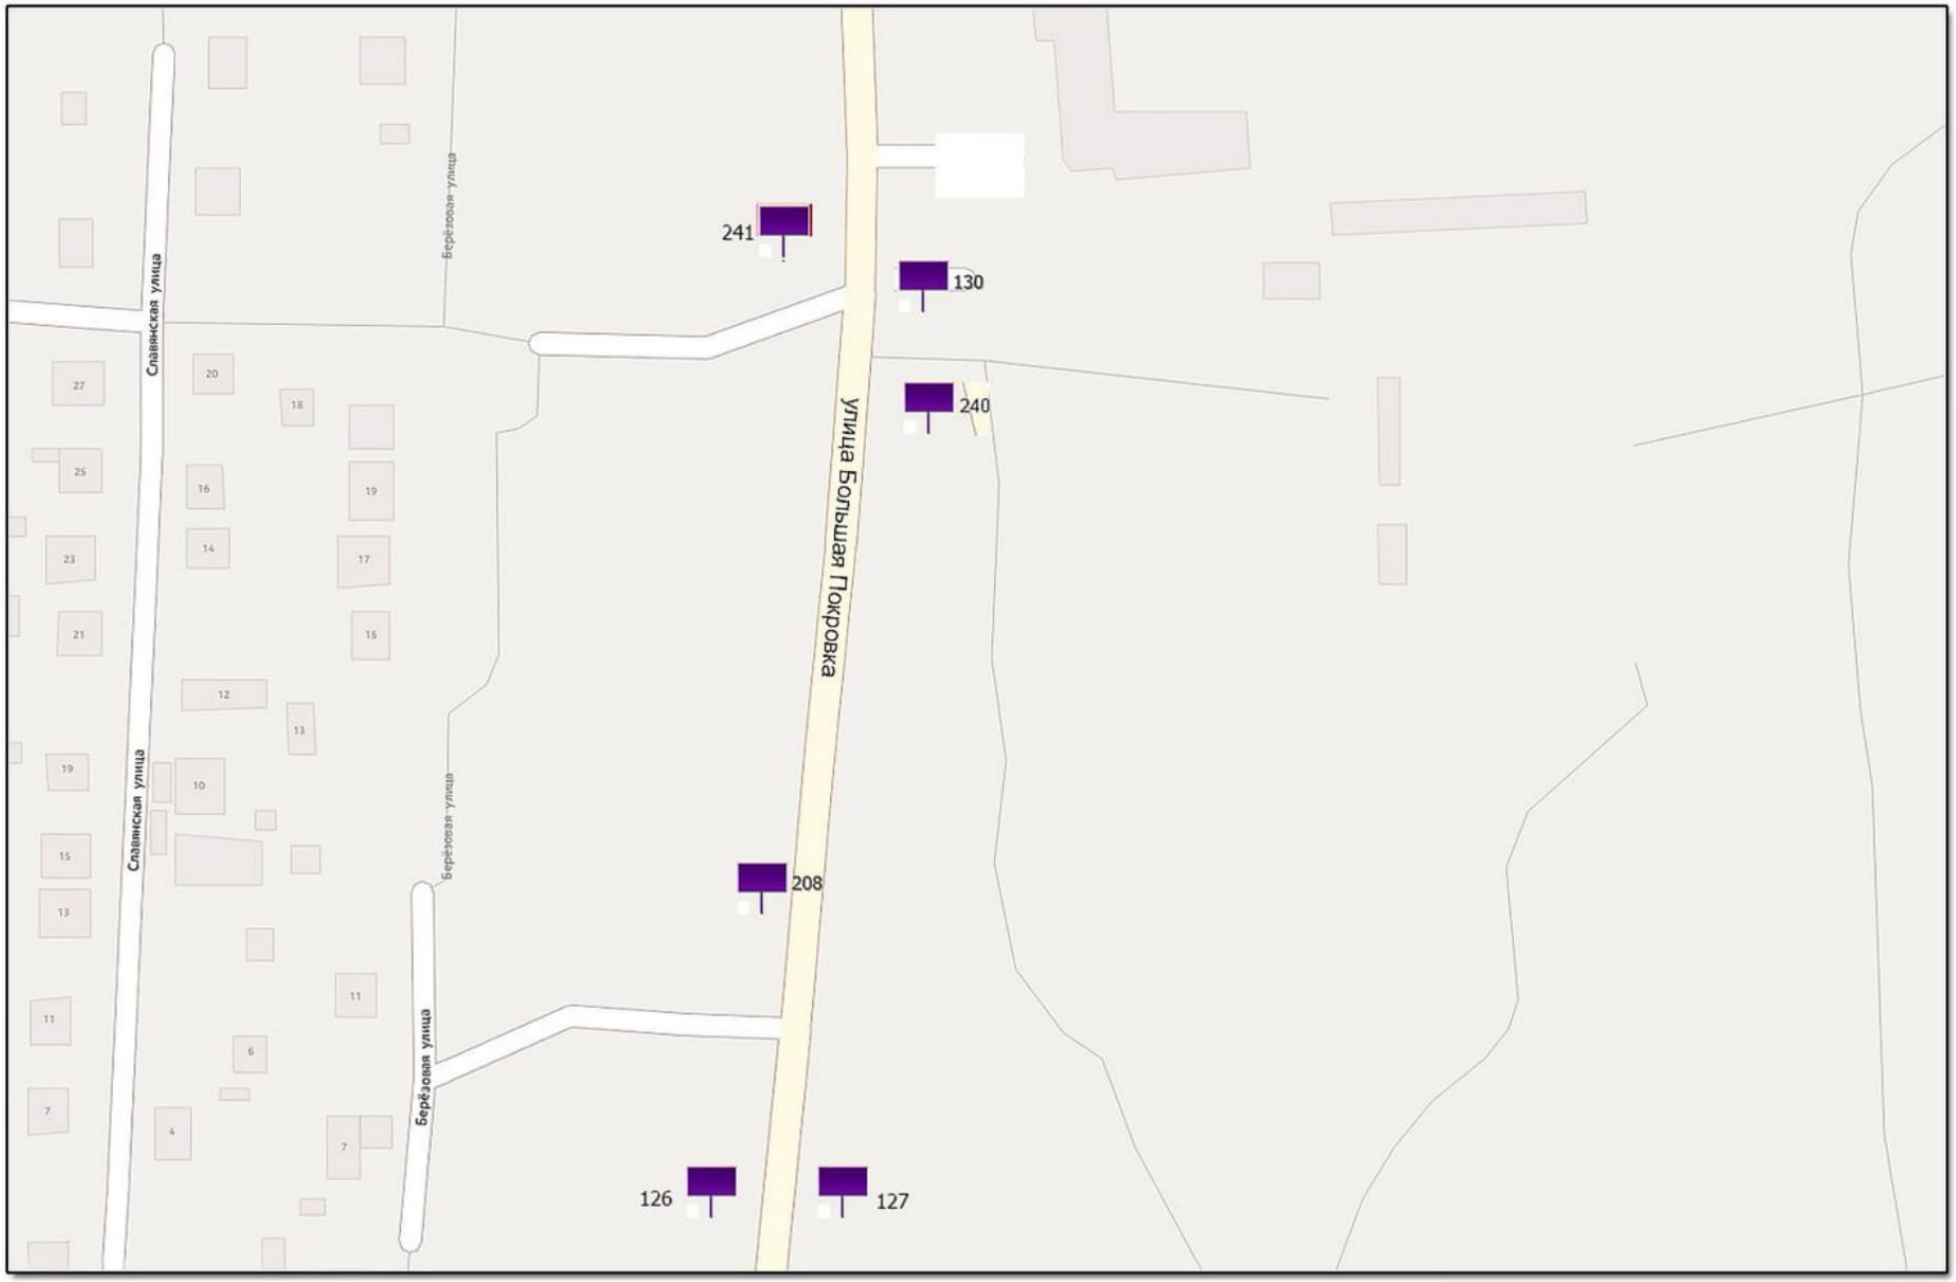


МАСШТАБ: 1:2500

Проектируемая ситуация

**городской округ Павловский Посад**
**046**

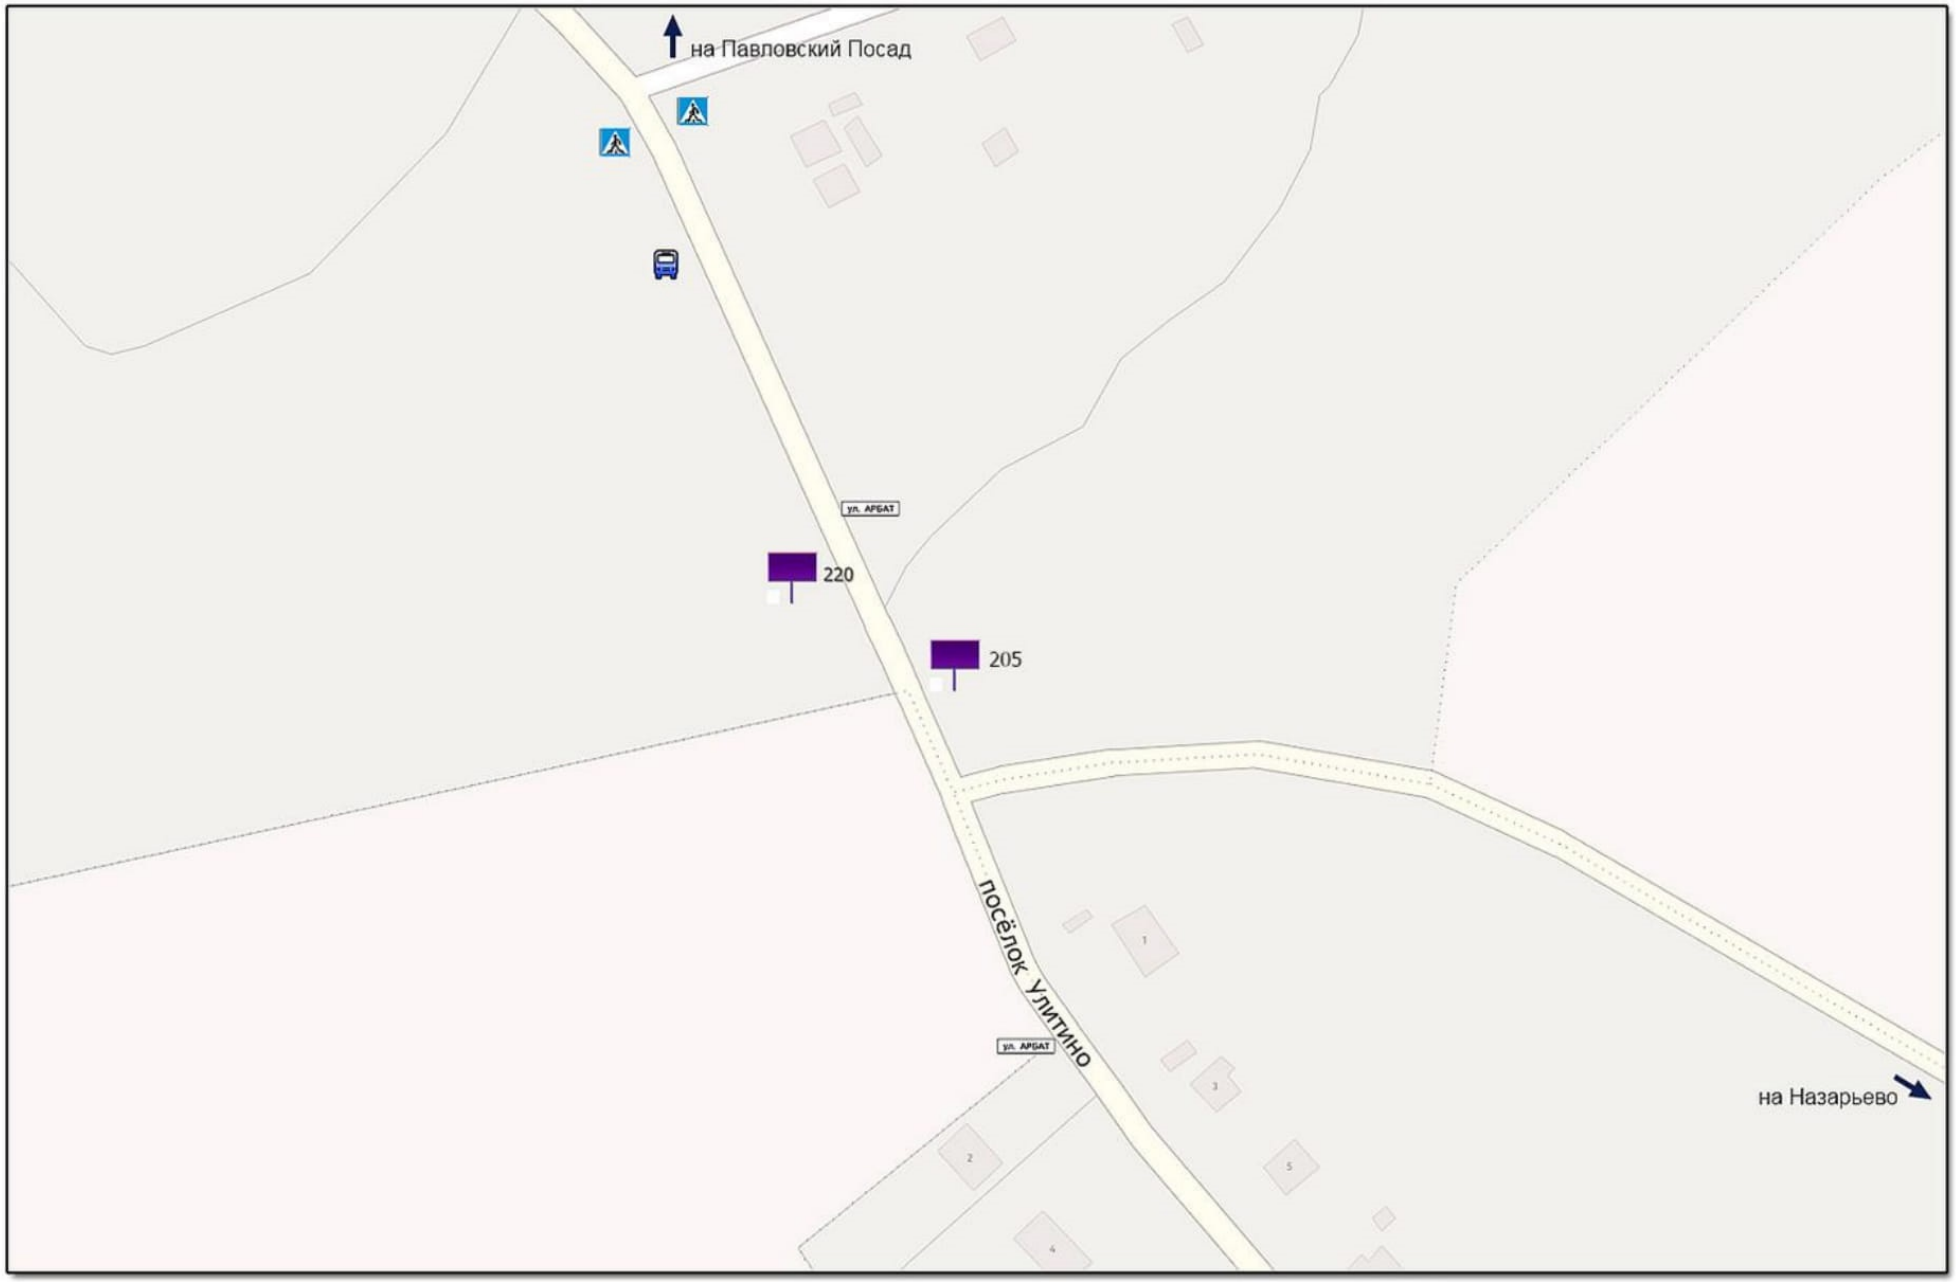


МАСШТАБ: 1:2500

Проектируемая ситуация

**городской округ Павловский Посад**
**047**

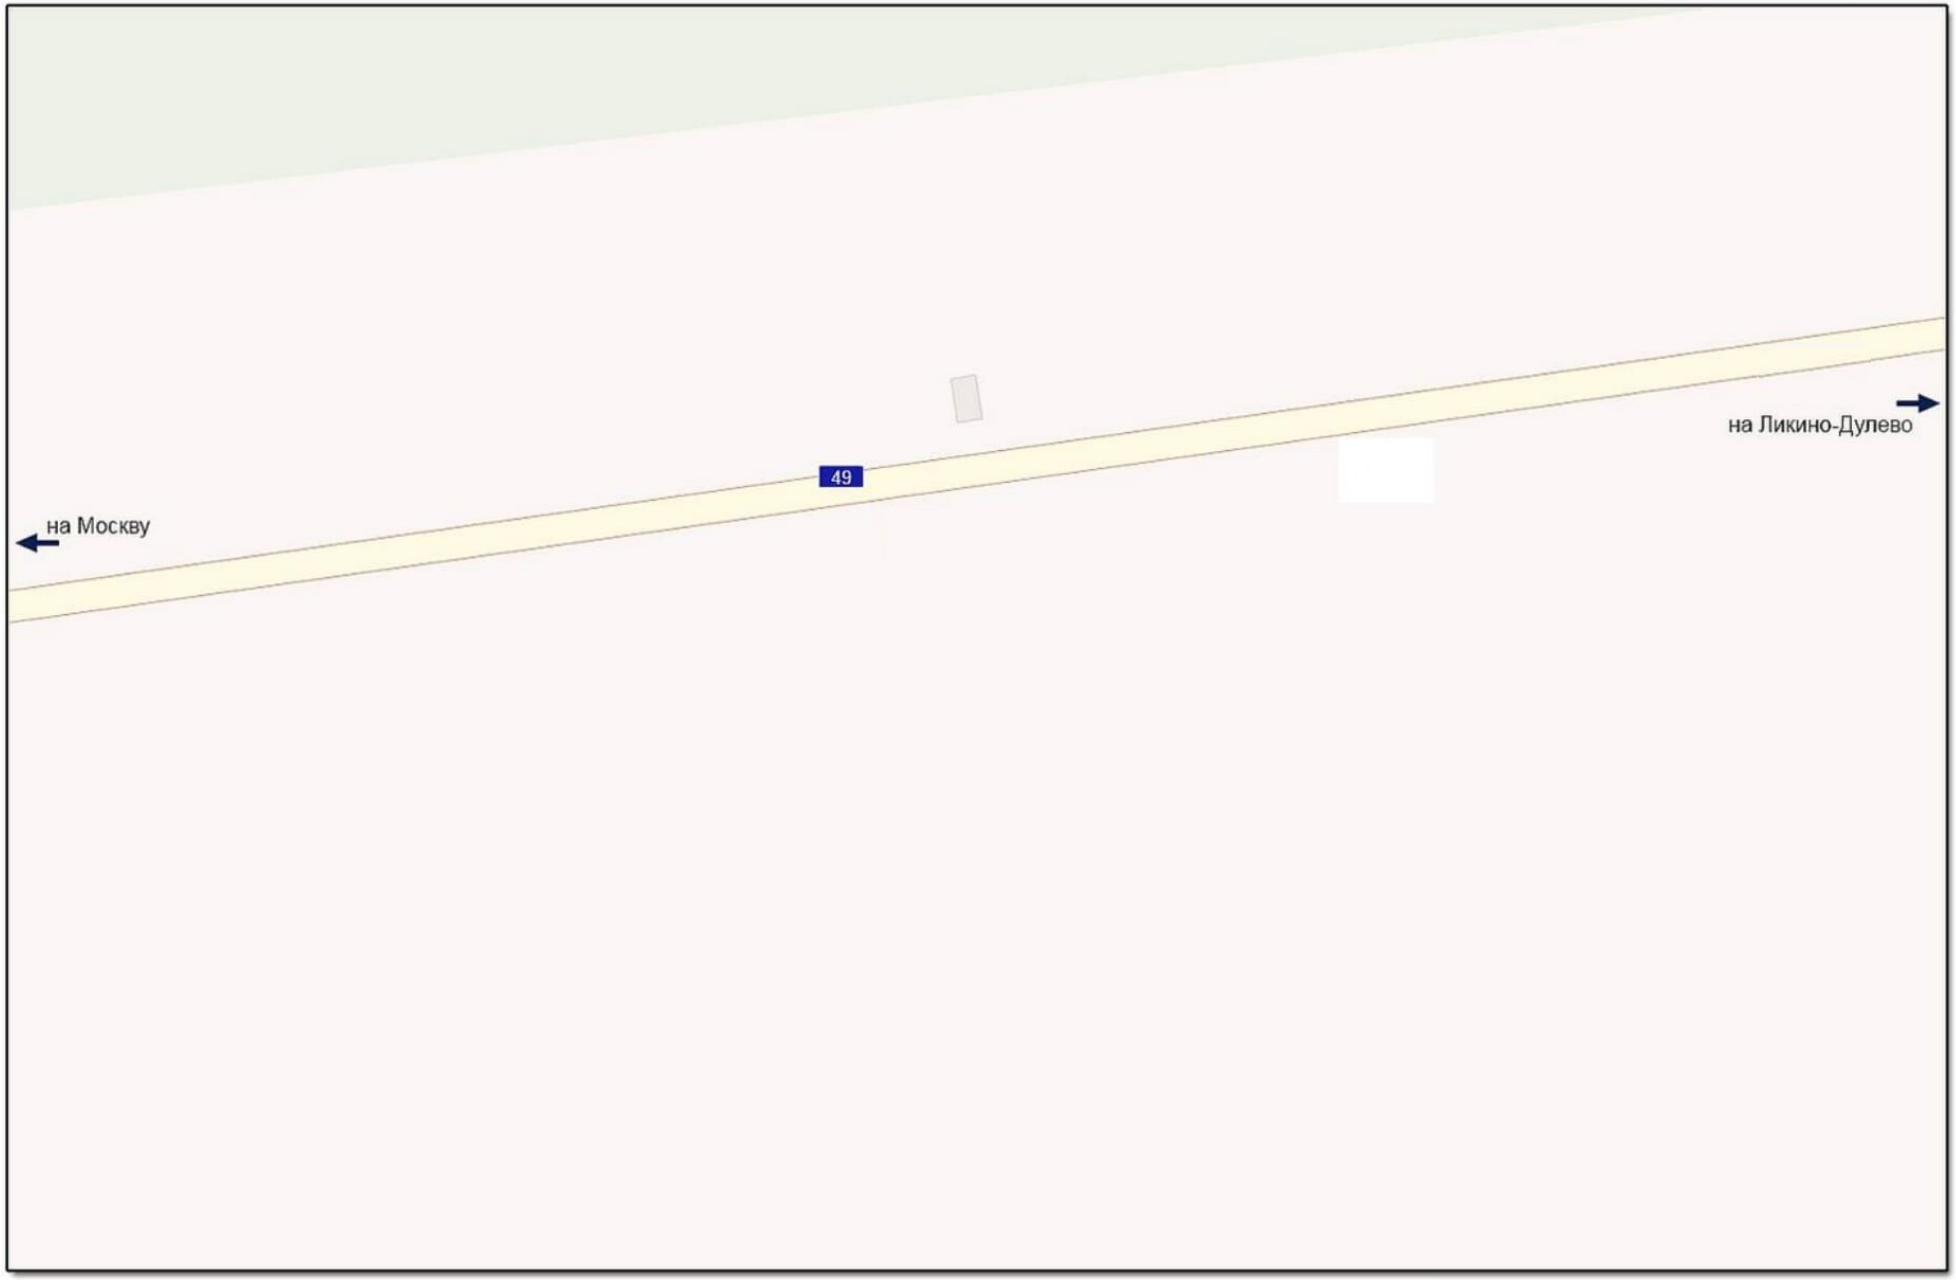


МАСШТАБ: 1:2500

Проектируемая ситуация

**городской округ Павловский Посад**
**048**

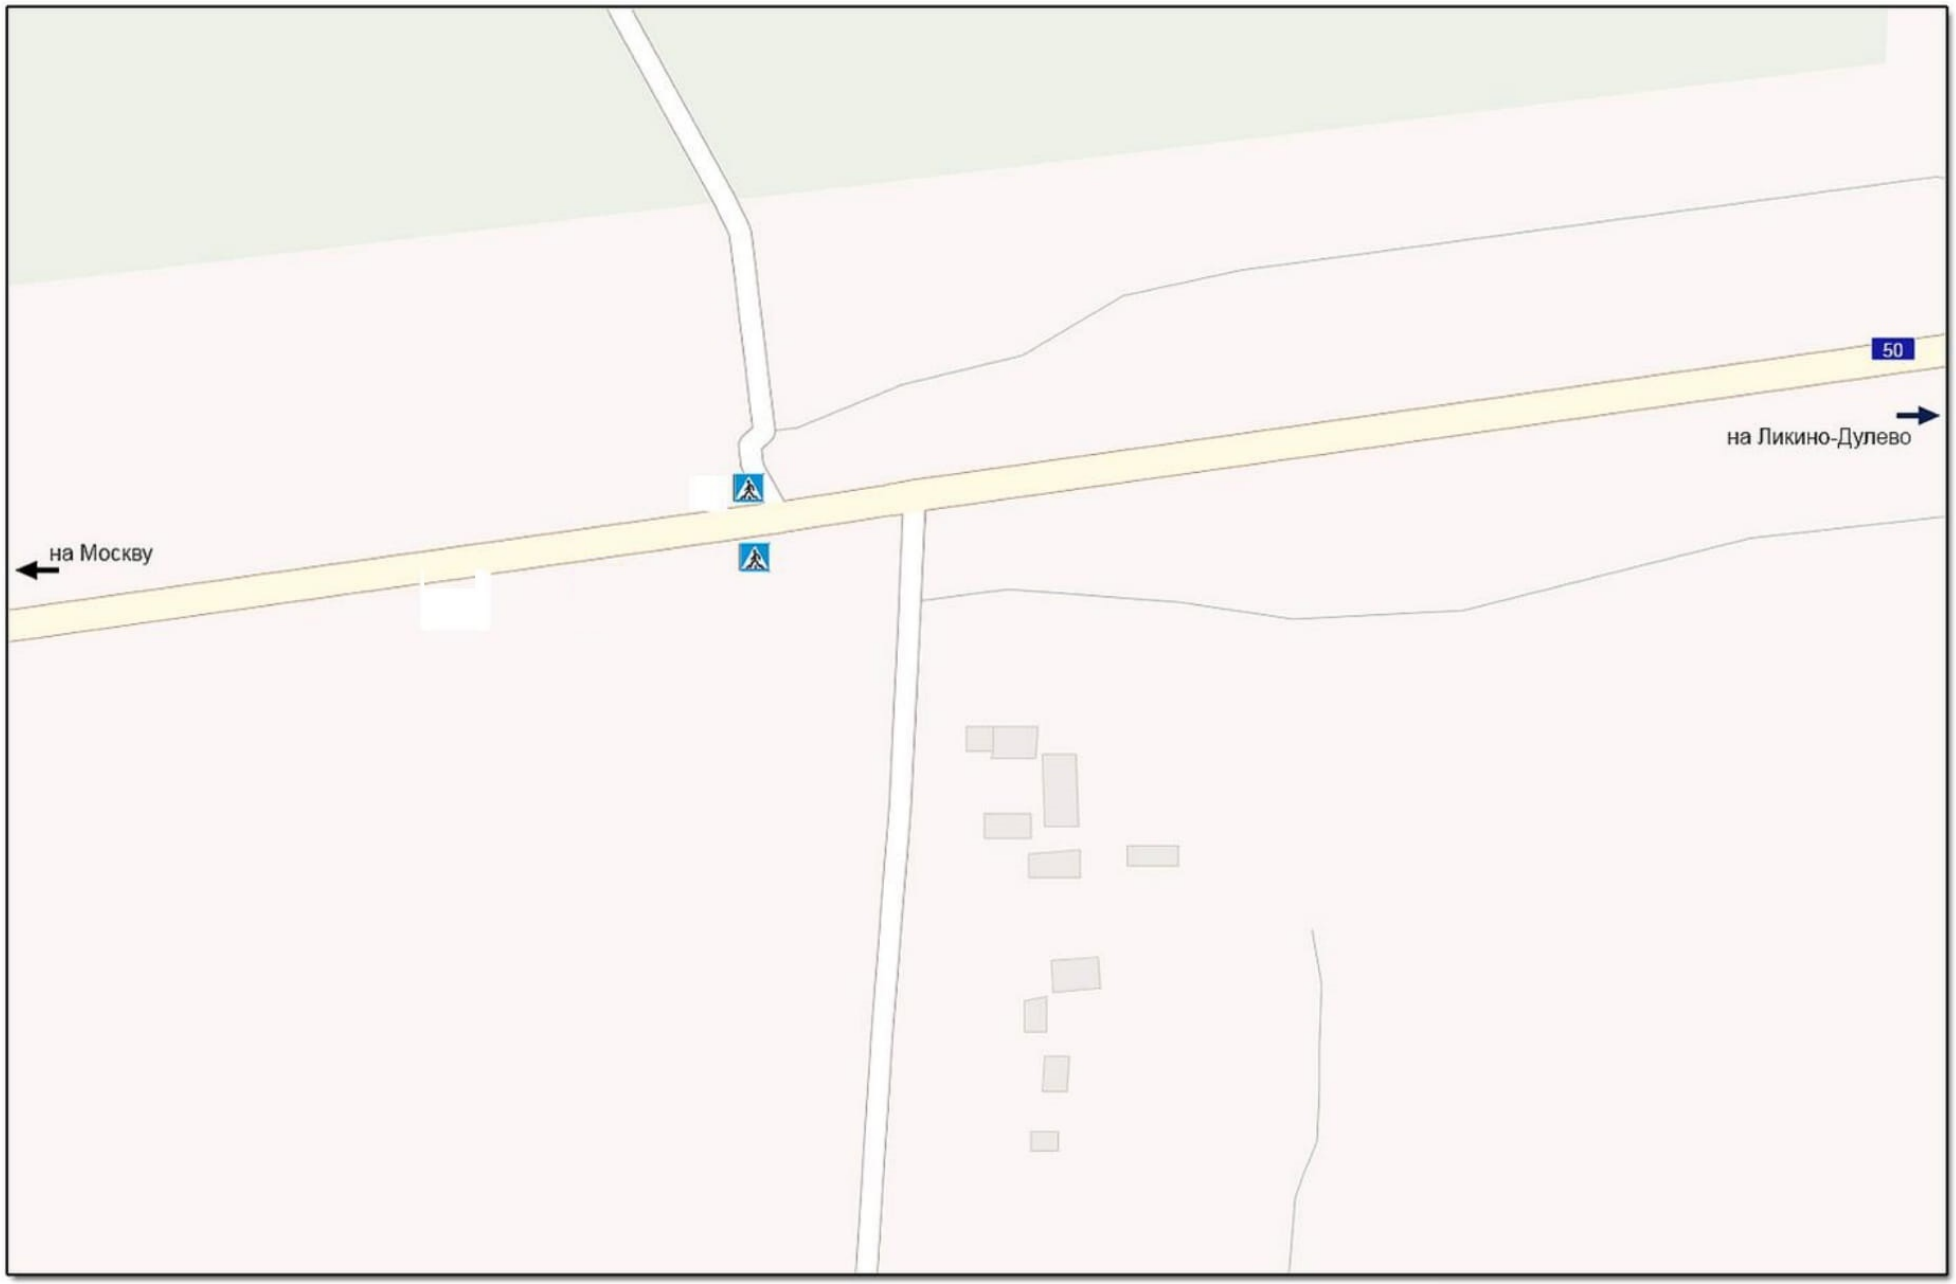


МАСШТАБ: 1:2500

Проектируемая ситуация

**городской округ Павловский Посад**
**049**

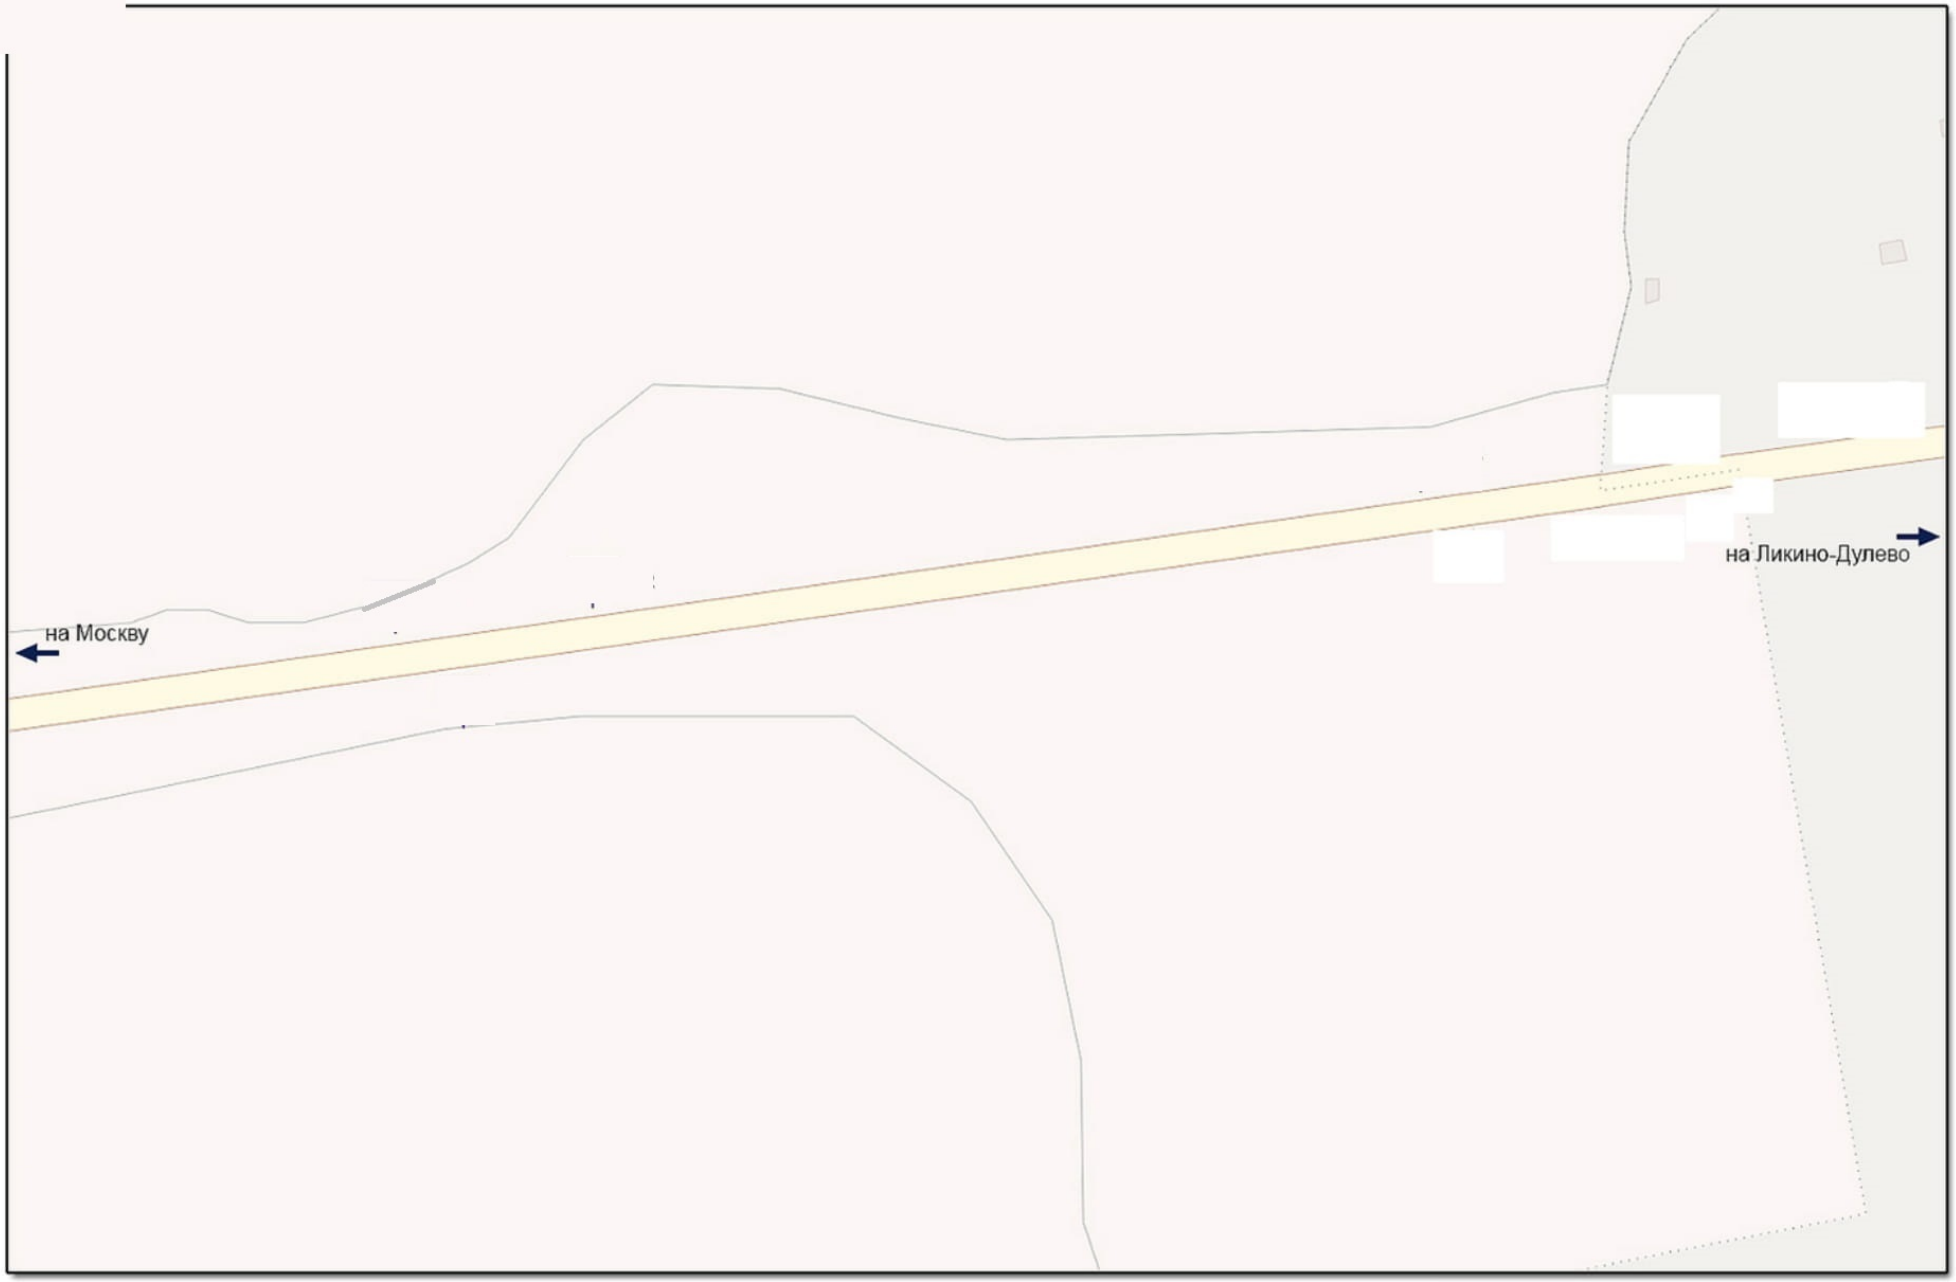


МАСШТАБ: 1:2500

Проектируемая ситуация

**городской округ Павловский Посад**
**050**

МАСШТАБ: 1:2500

Проектируемая ситуация

**городской округ Павловский Посад**
**051**

МАСШТАБ: 1:2500

# Проектируемая ситуация

**городской округ Павловский Посад**
**052**

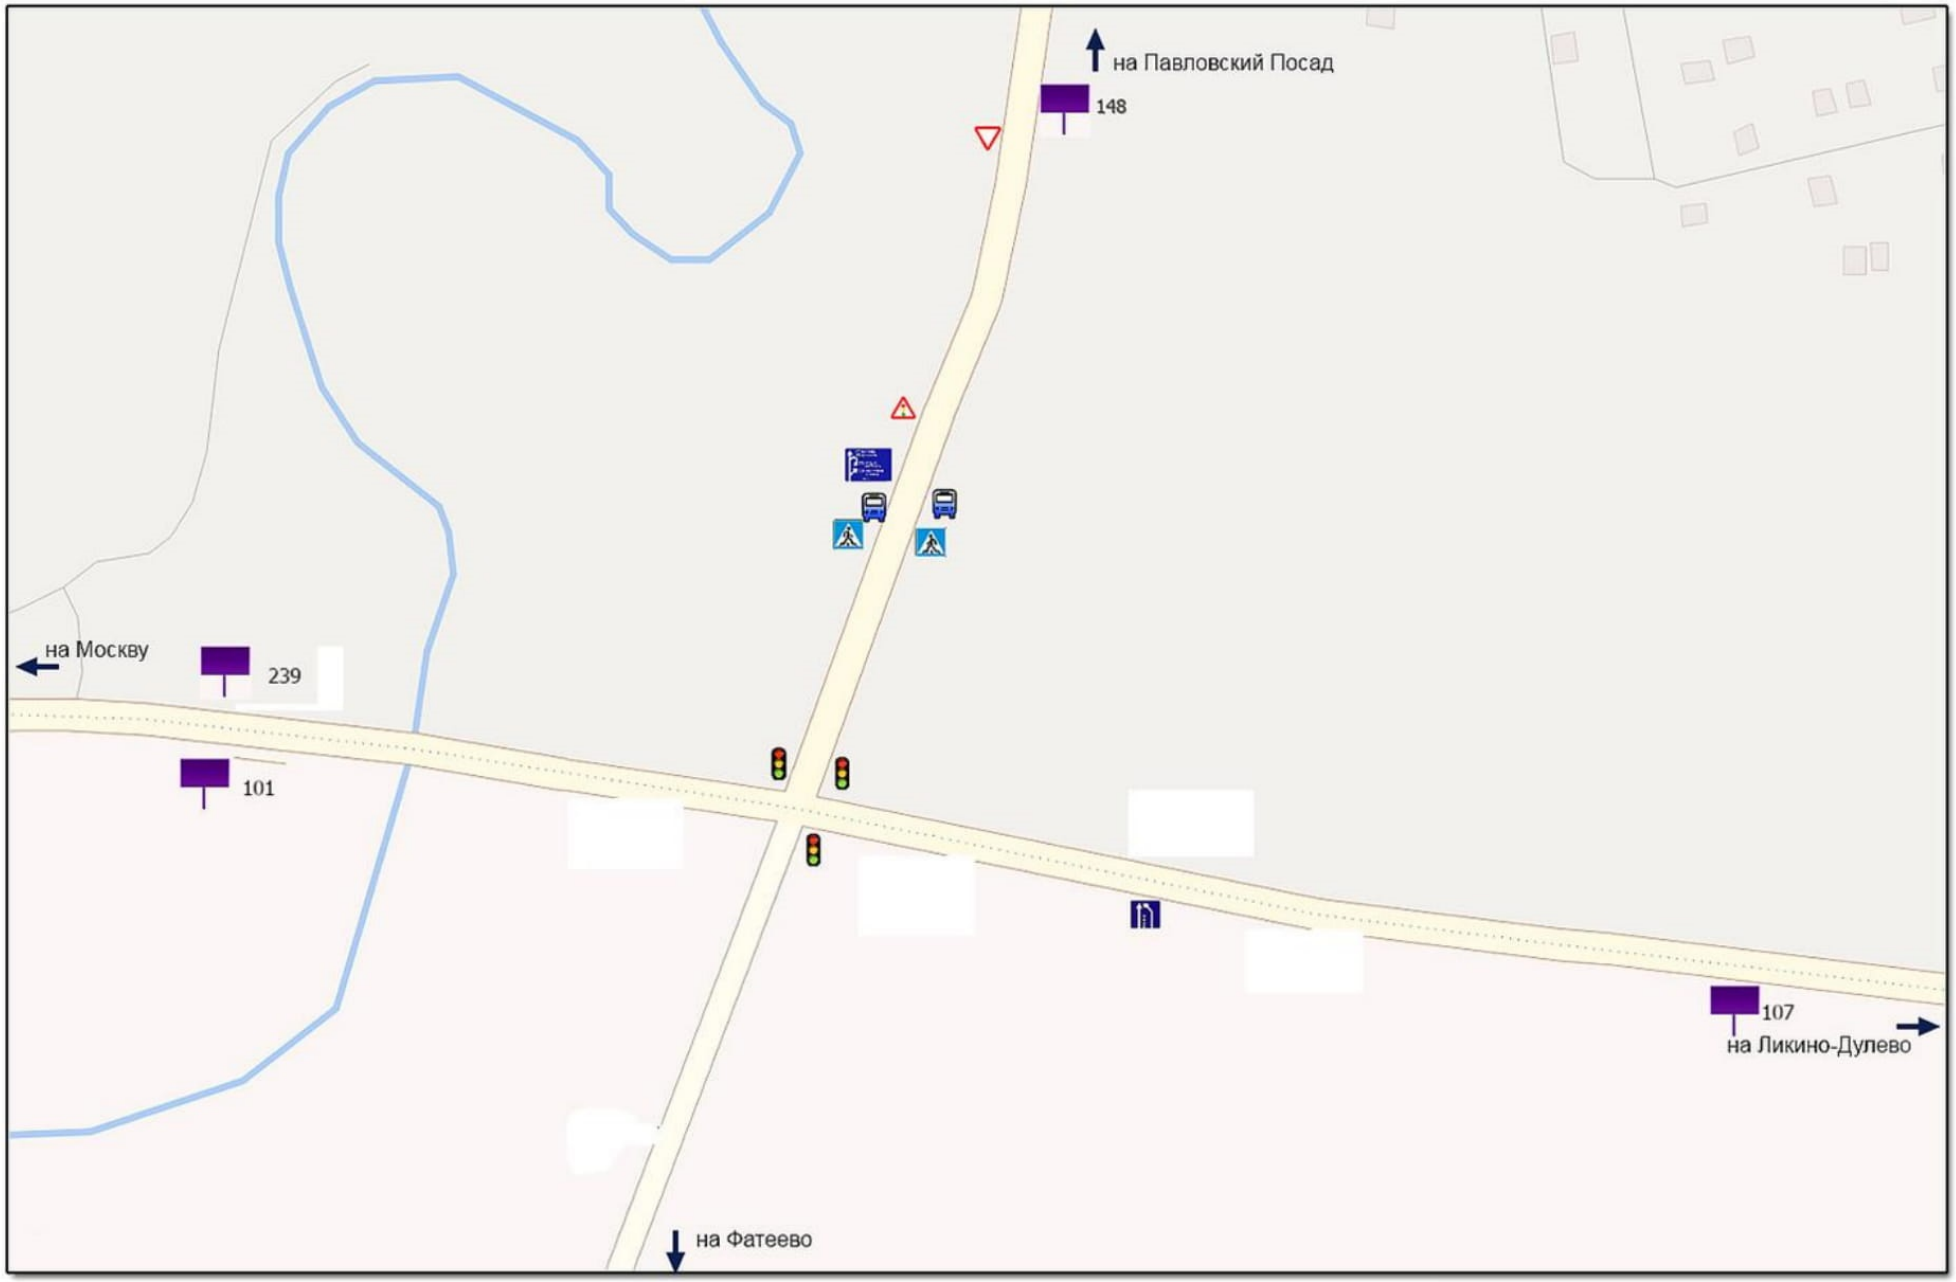


МАСШТАБ: 1:2500

Проектируемая ситуация

**городской округ Павловский Посад**
**053**

МАСШТАБ: 1:2500

Проектируемая ситуация

**городской округ Павловский Посад**
**054**

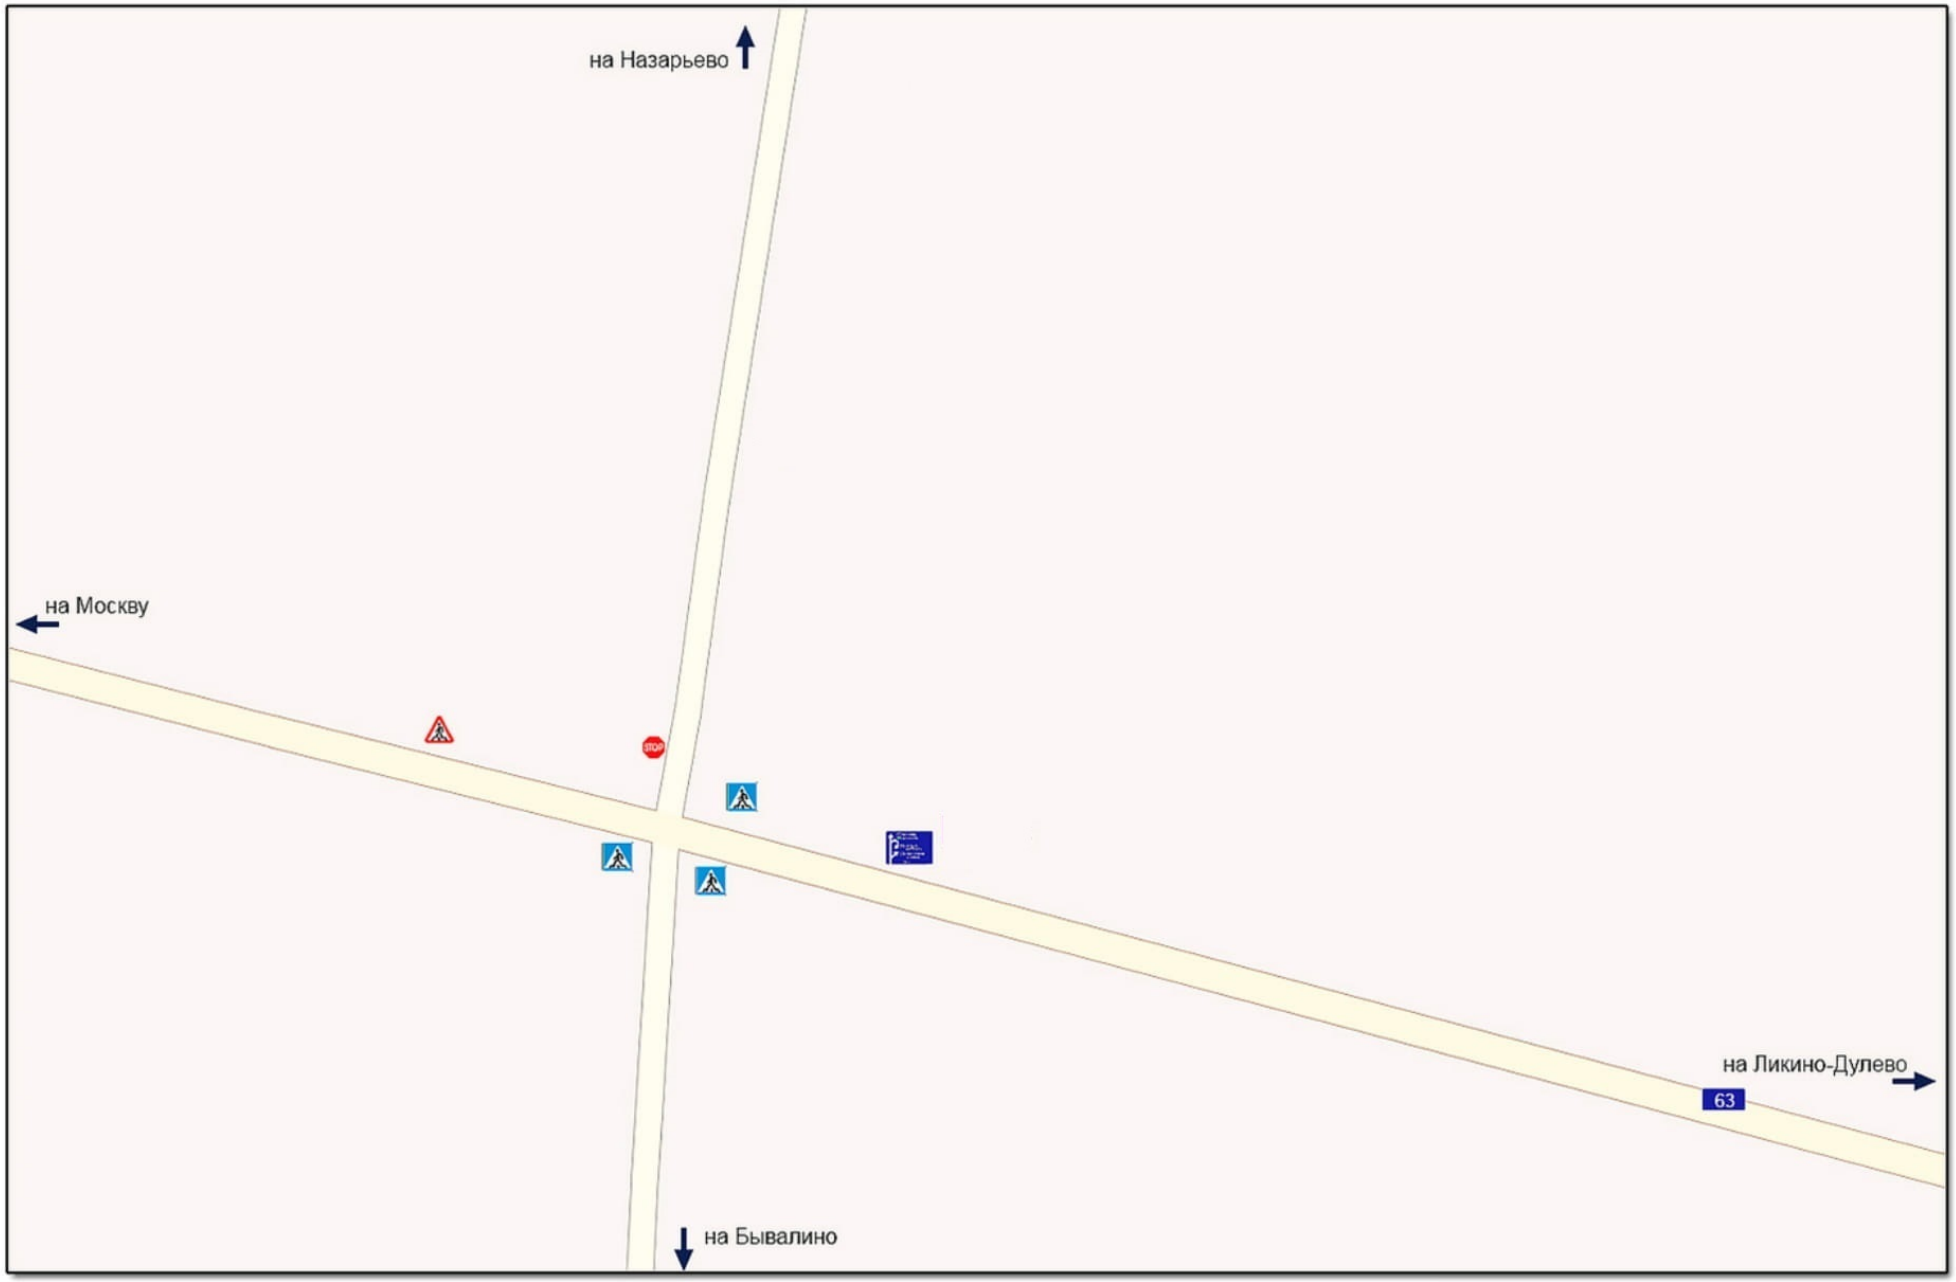


МАСШТАБ: 1:2500

# Проектируемая ситуация

**городской округ Павловский Посад**
**055**

МАСШТАБ: 1:2500

Проектируемая ситуация

**городской округ Павловский Посад**
**056**

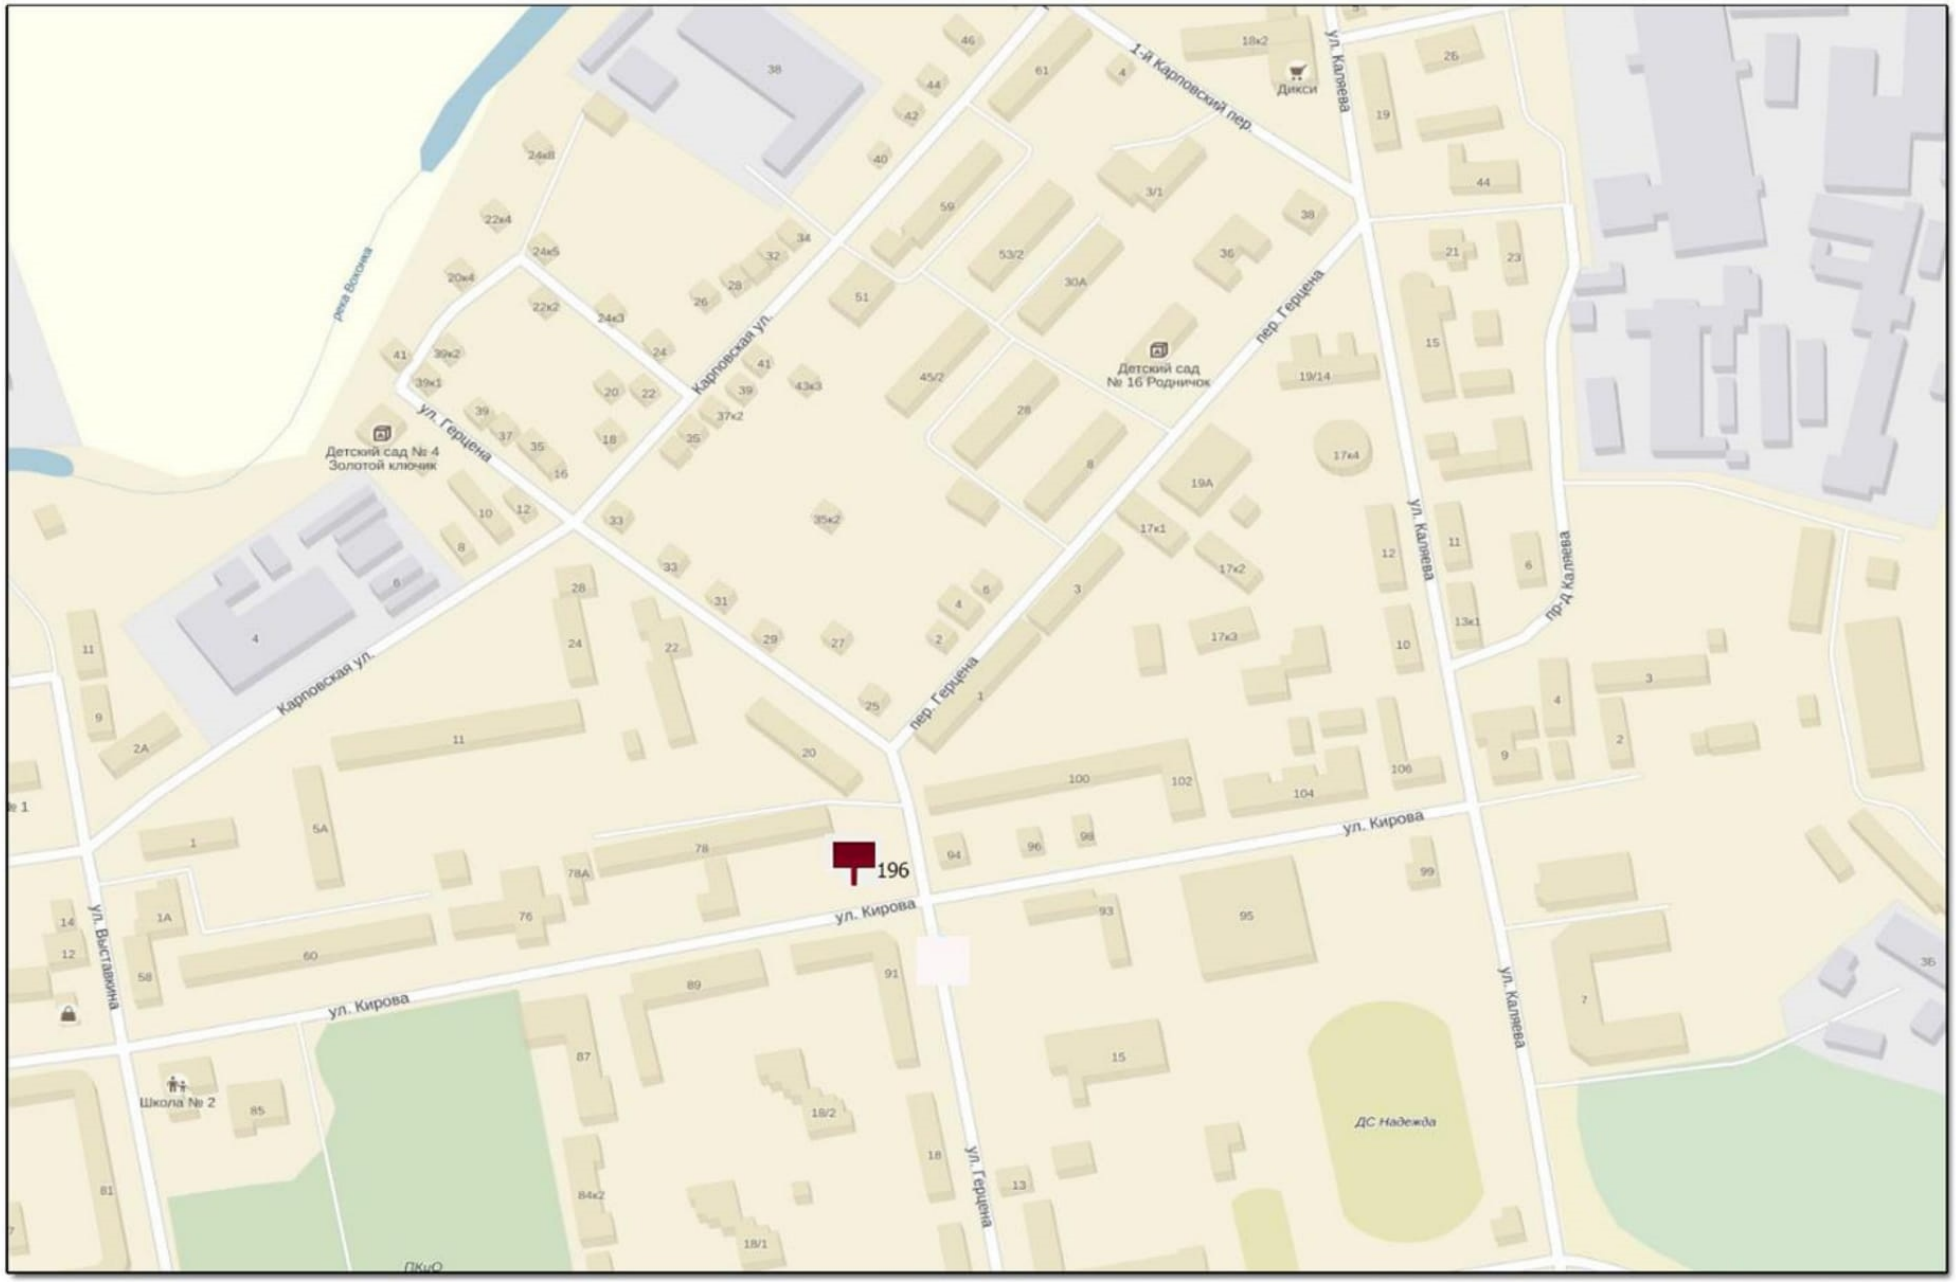


МАСШТАБ: 1:2500

Проектируемая ситуация

**городской округ Павловский Посад**
**057**

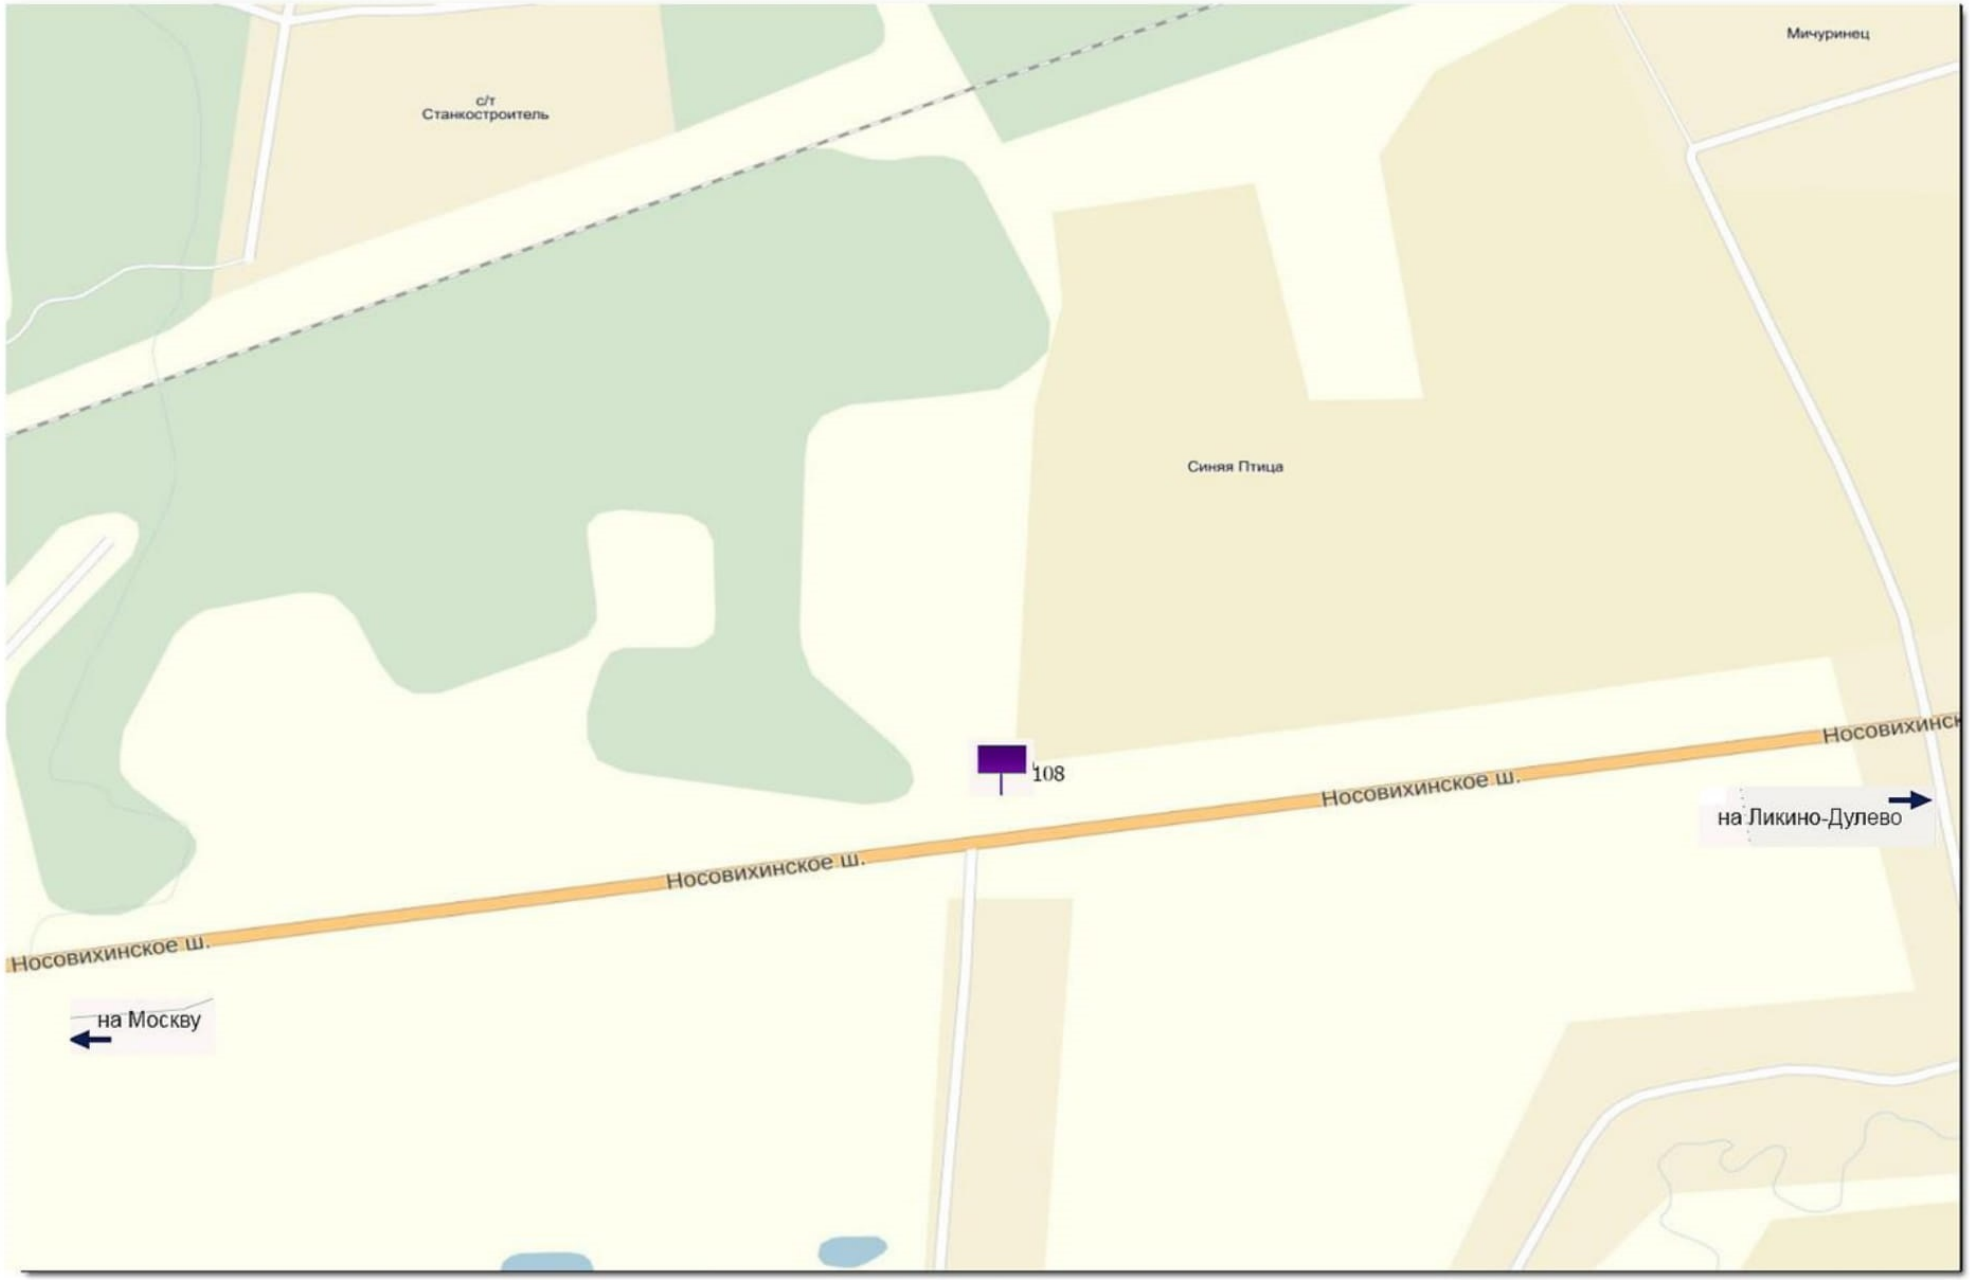


МАСШТАБ: 1:2500

Проектируемая ситуация

**городской округ Павловский Посад**
**058**

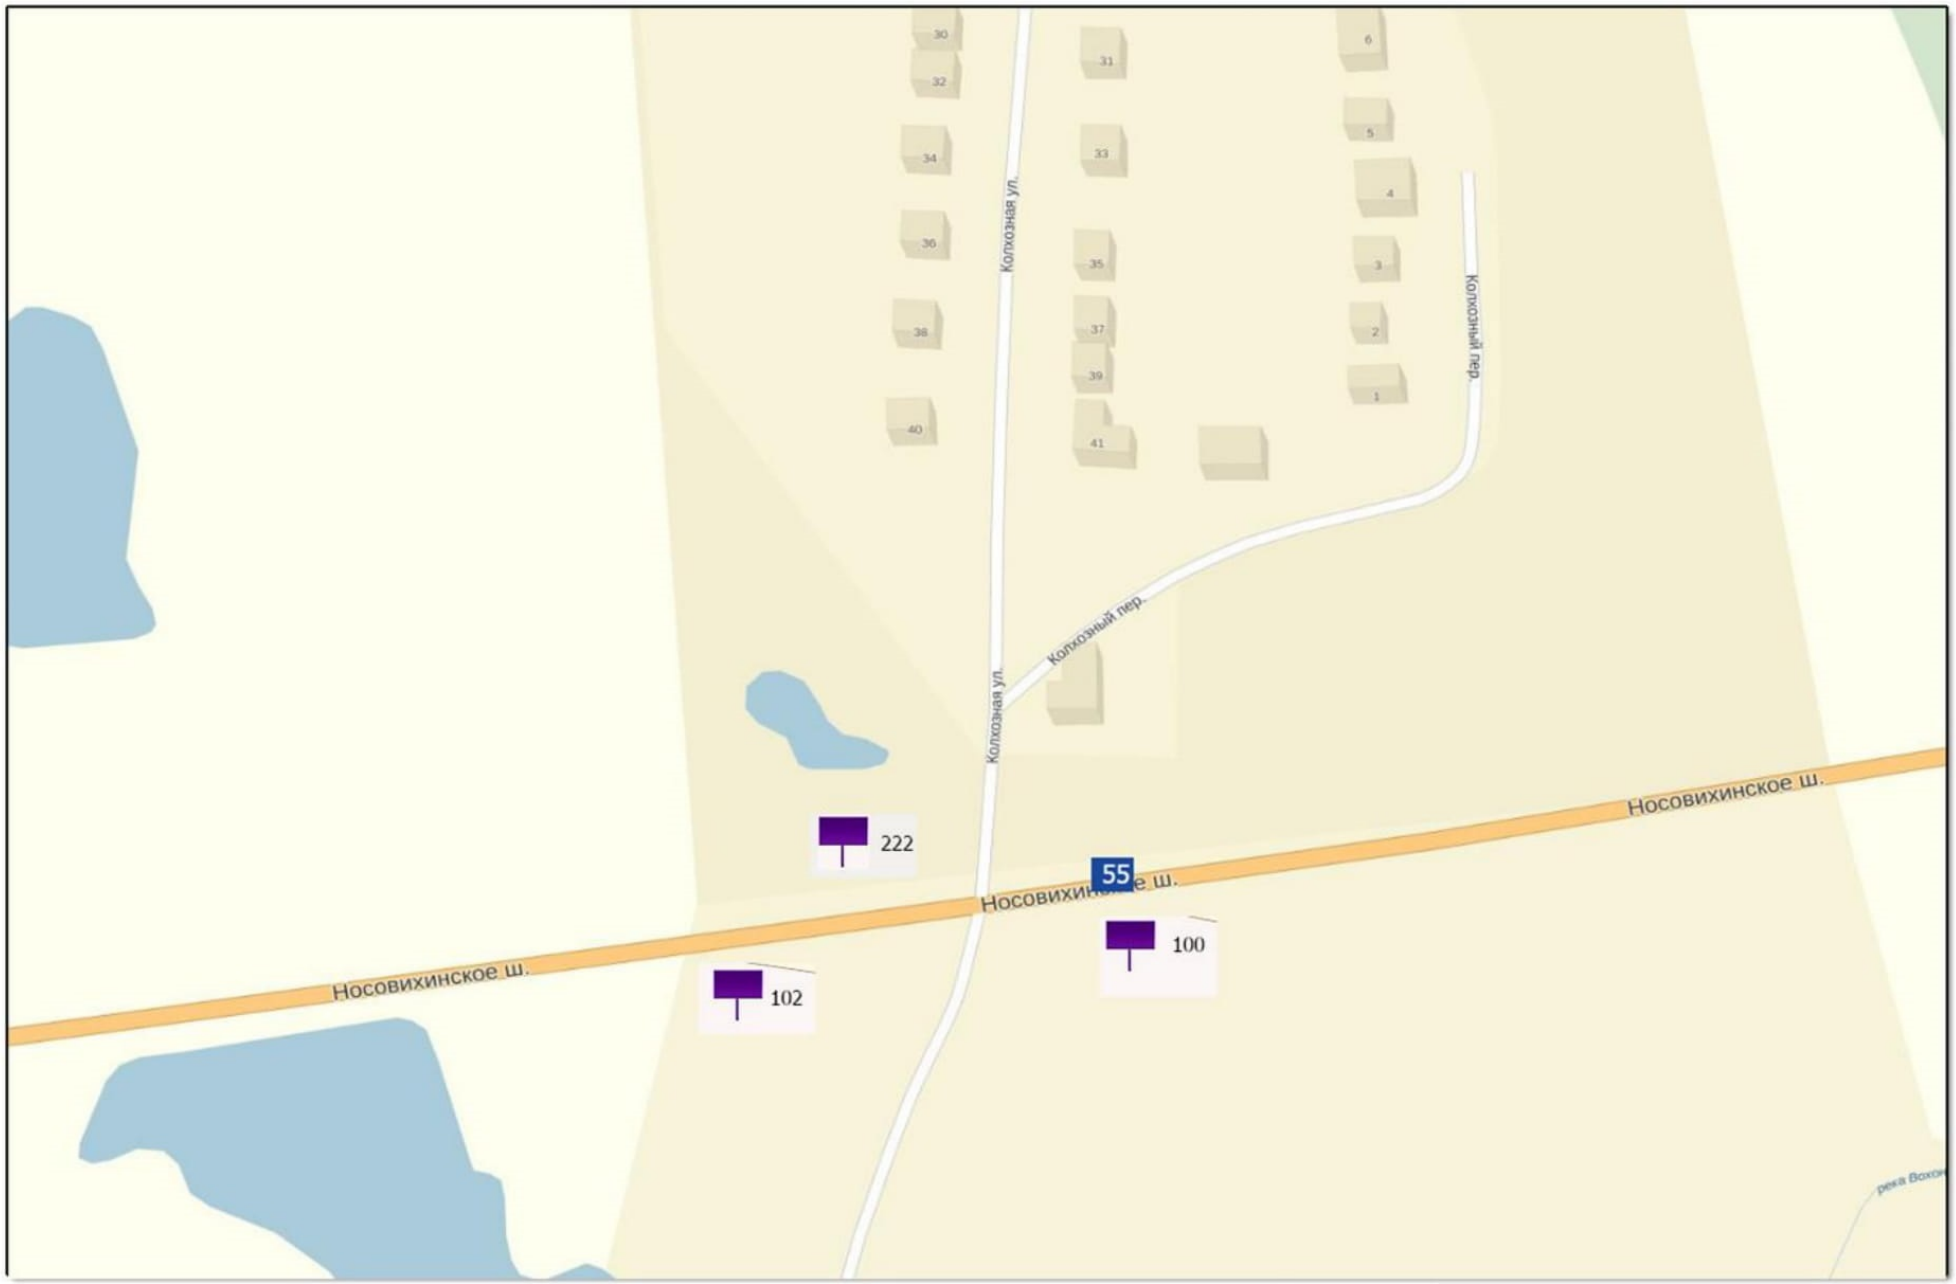


МАСШТАБ: 1:2500

Проектируемая ситуация

**городской округ Павловский Посад**
**059**

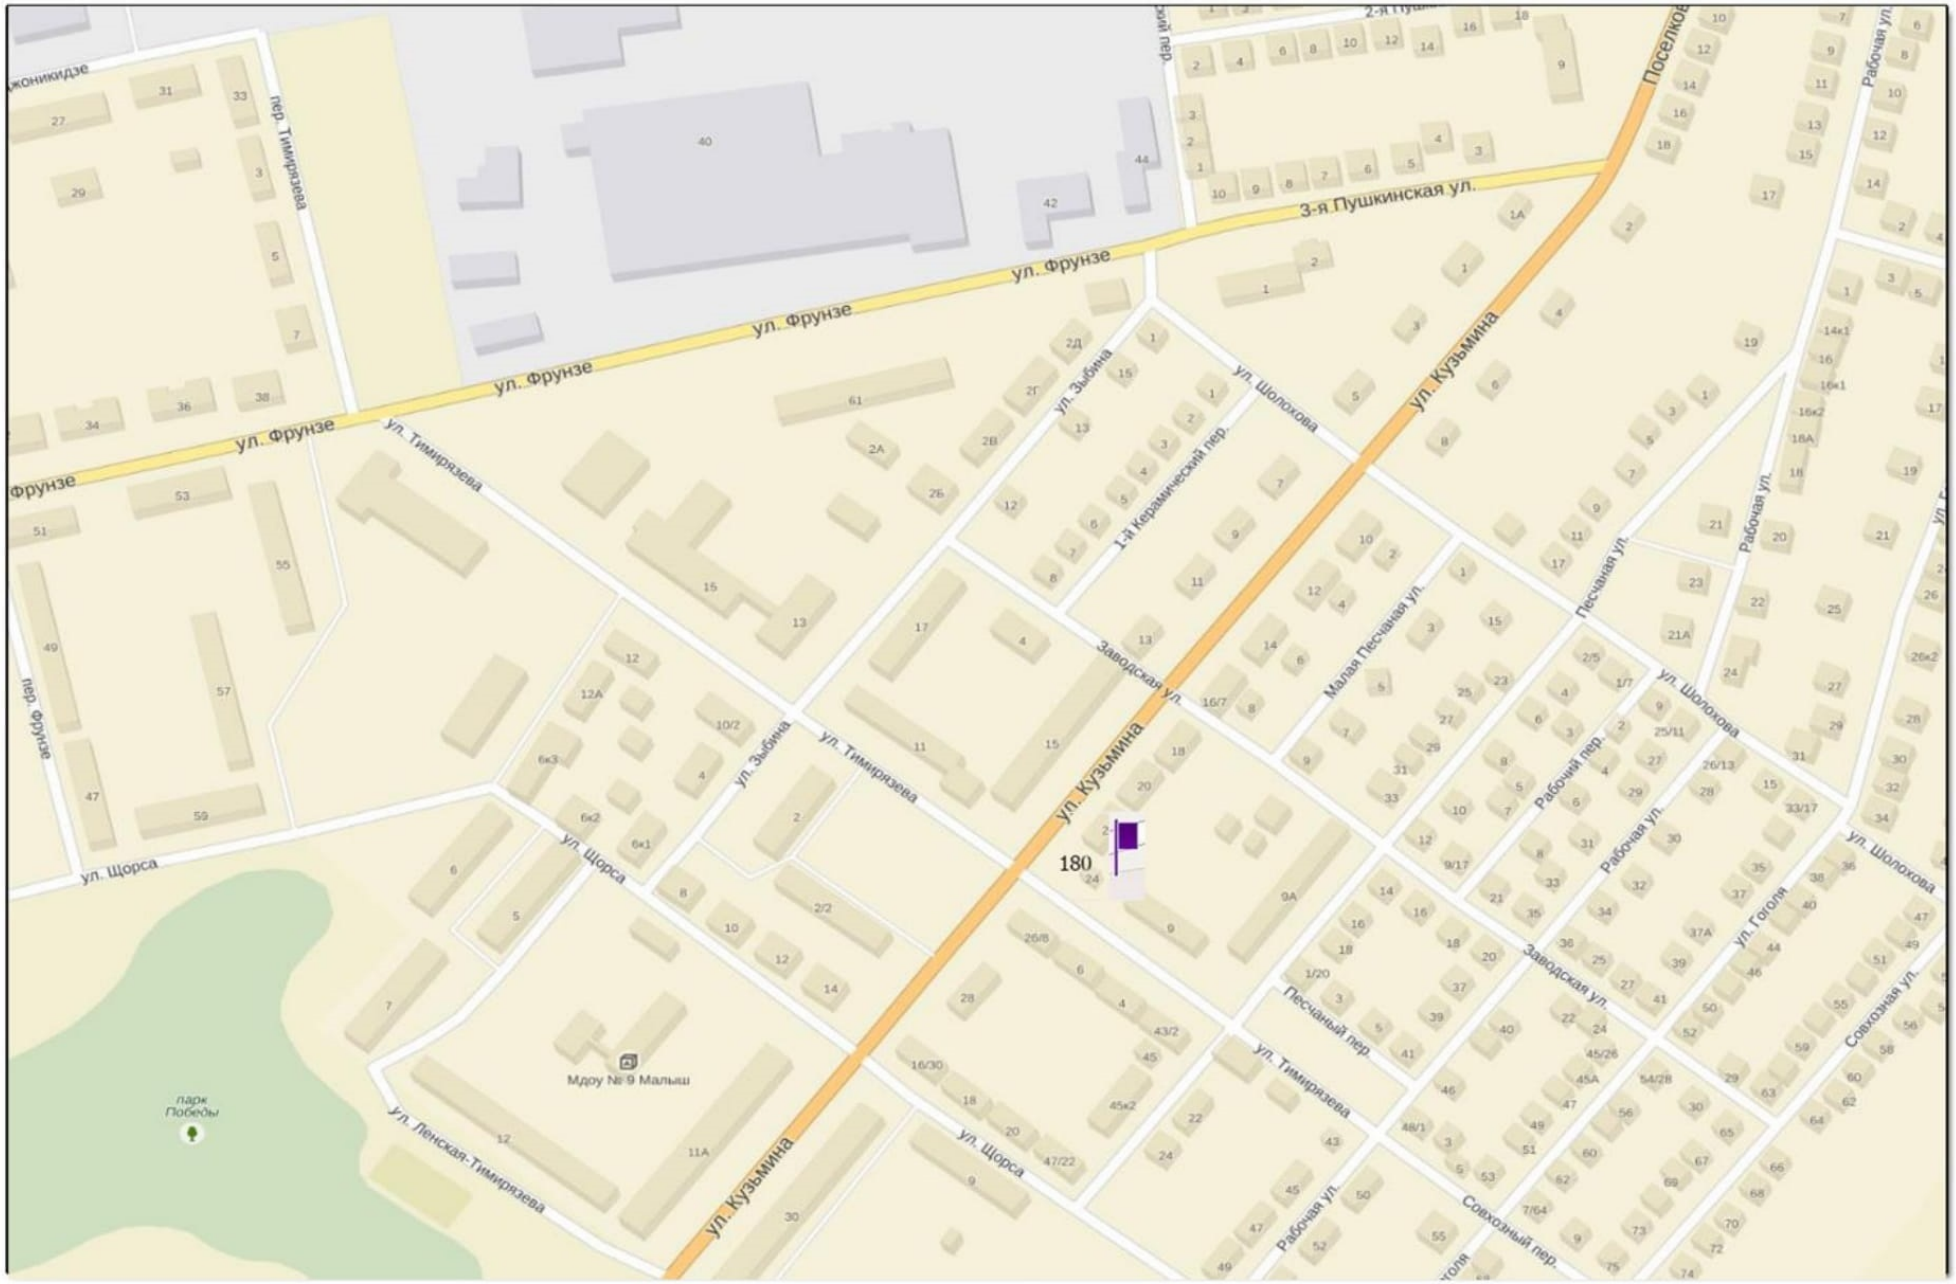


МАСШТАБ: 1:2500

Проектируемая ситуация

**городской округ Павловский Посад**
**060**

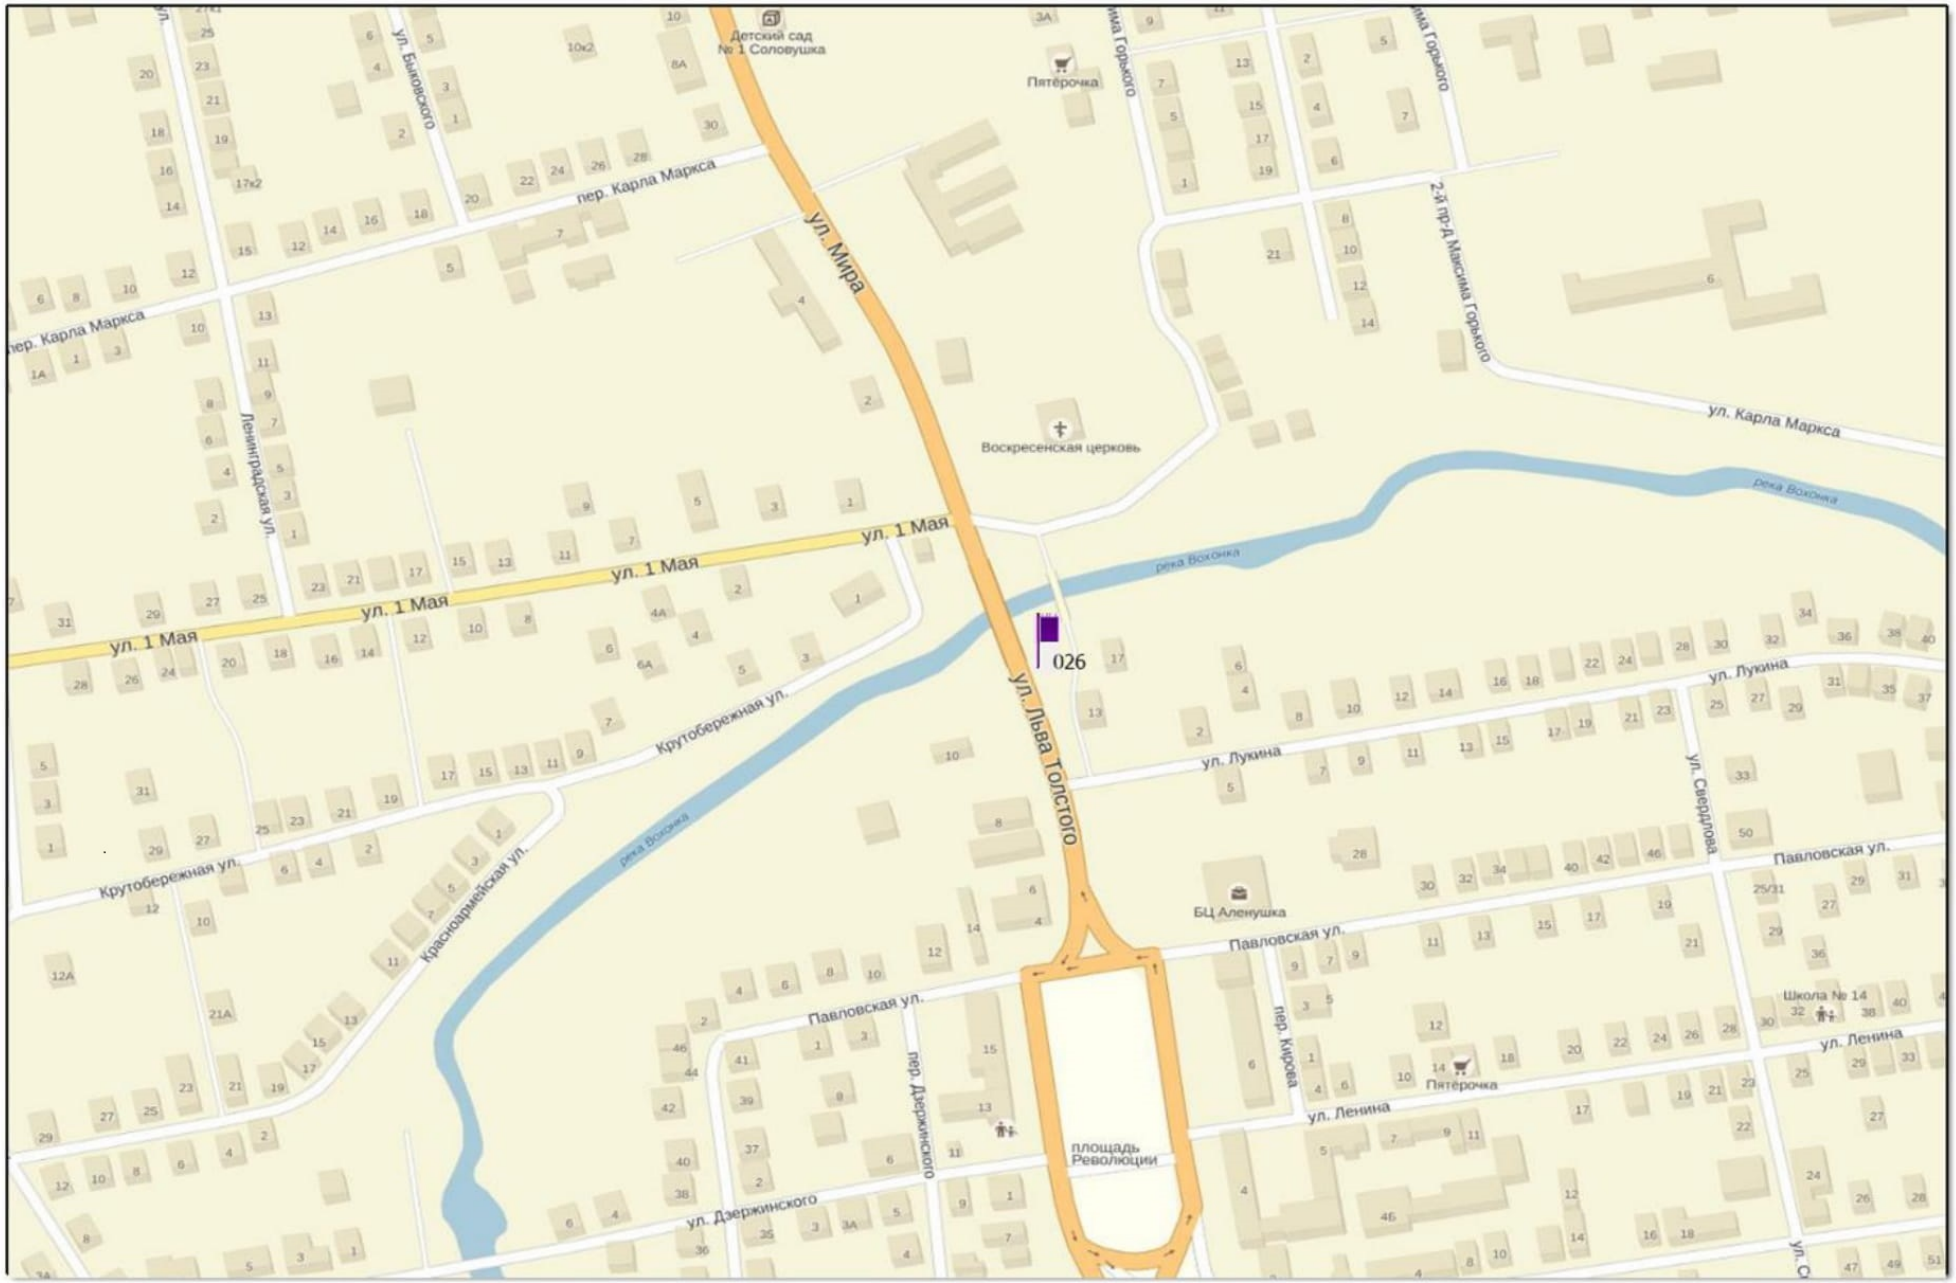


МАСШТАБ: 1:2500

Проектируемая ситуация

**городской округ Павловский Посад**
**061**

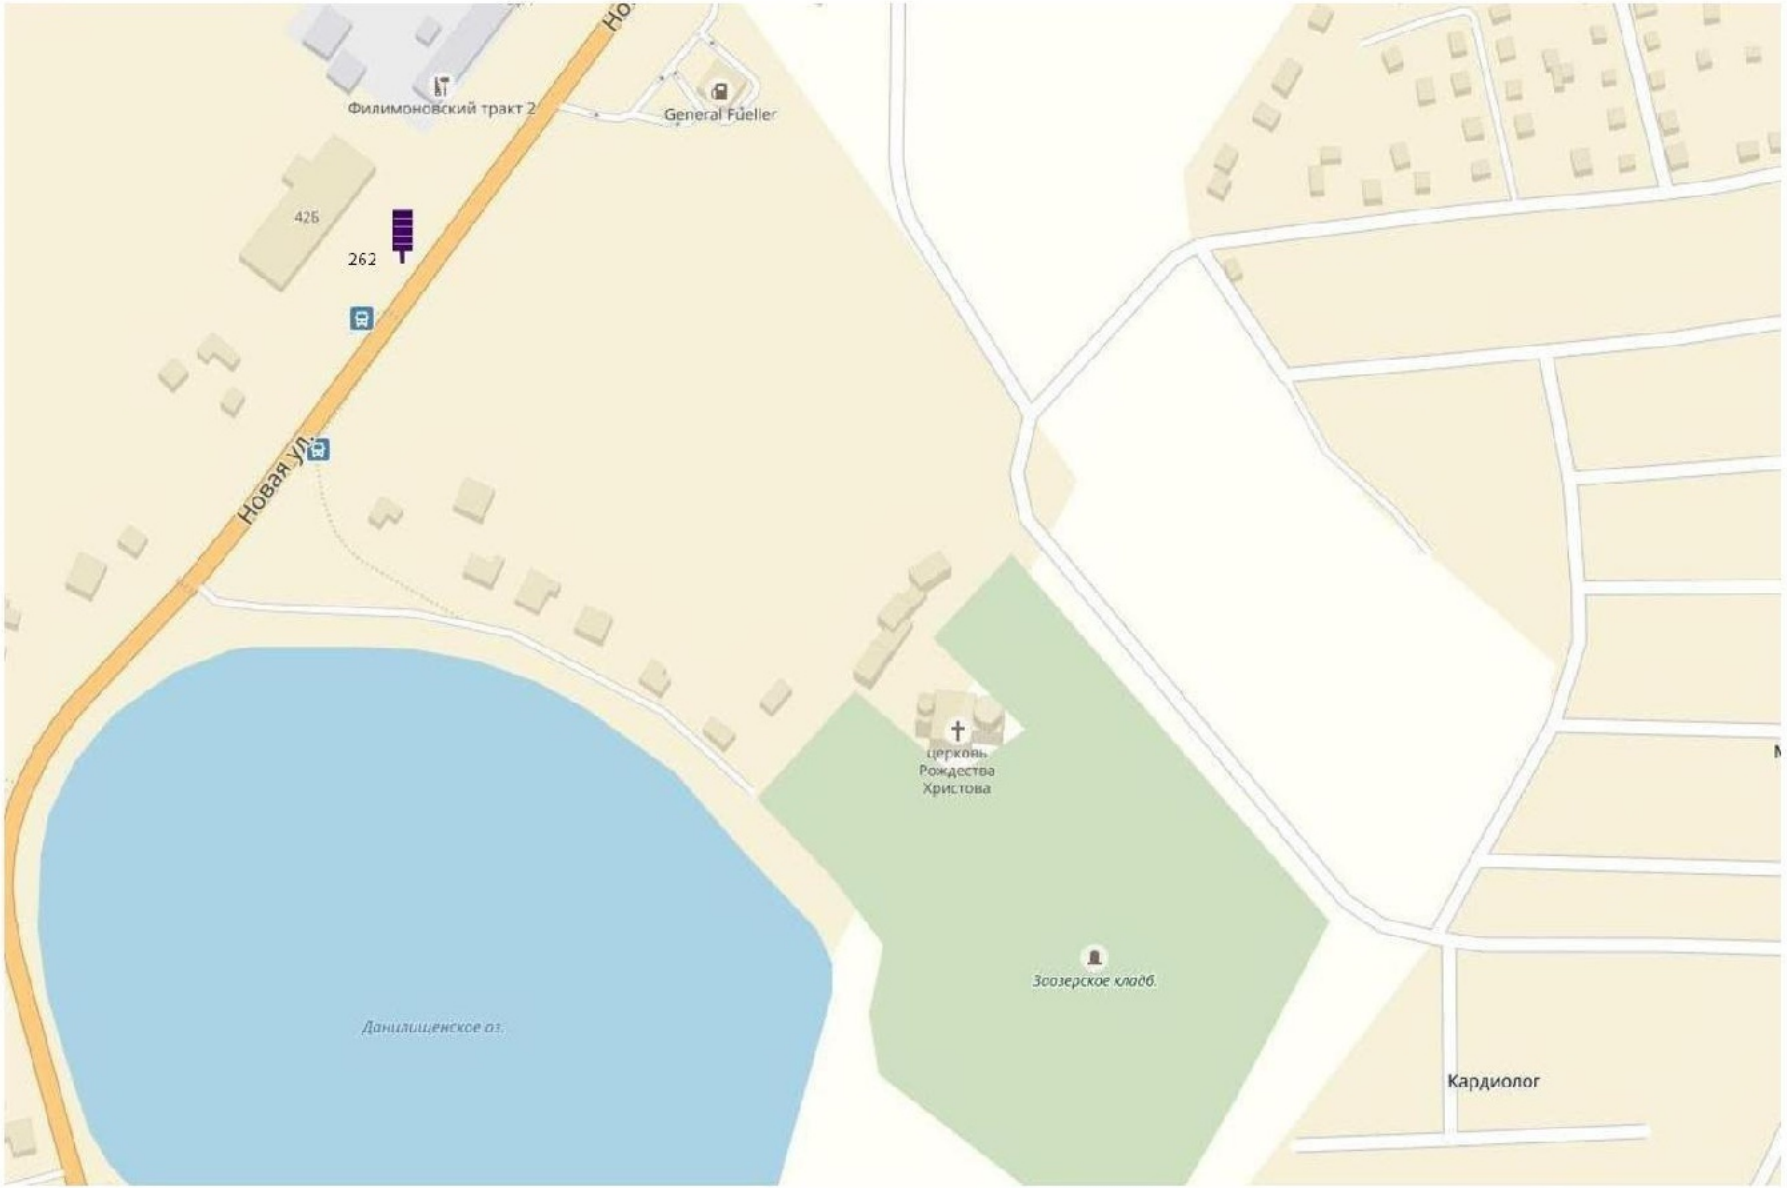


МАСШТАБ 1:2500

Проектируемая ситуация

г.о. Павловский Посад

062

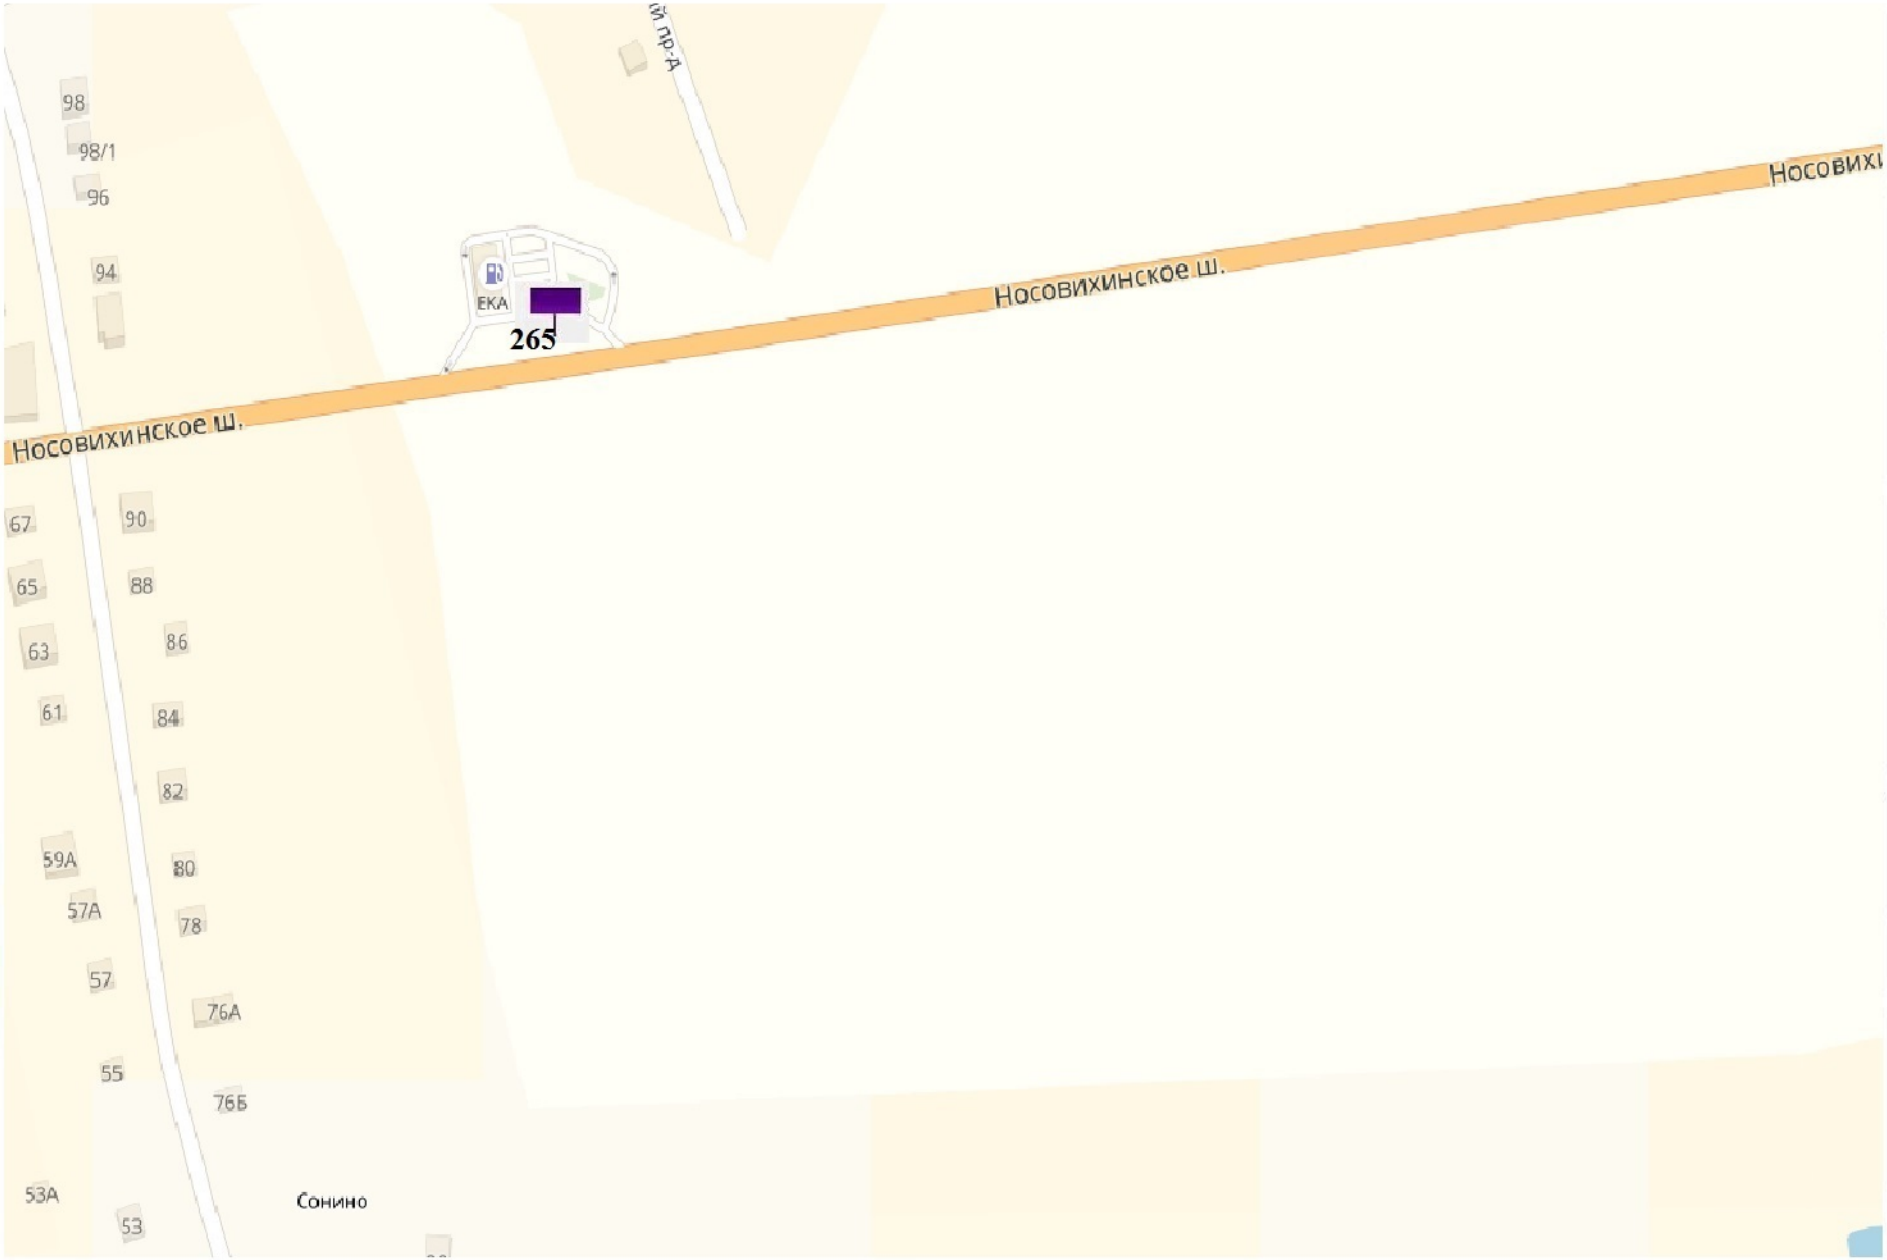


МАСШТАБ: 1:2500

Проектируемая ситуация

**городской округ Павловский Посад**
**063**