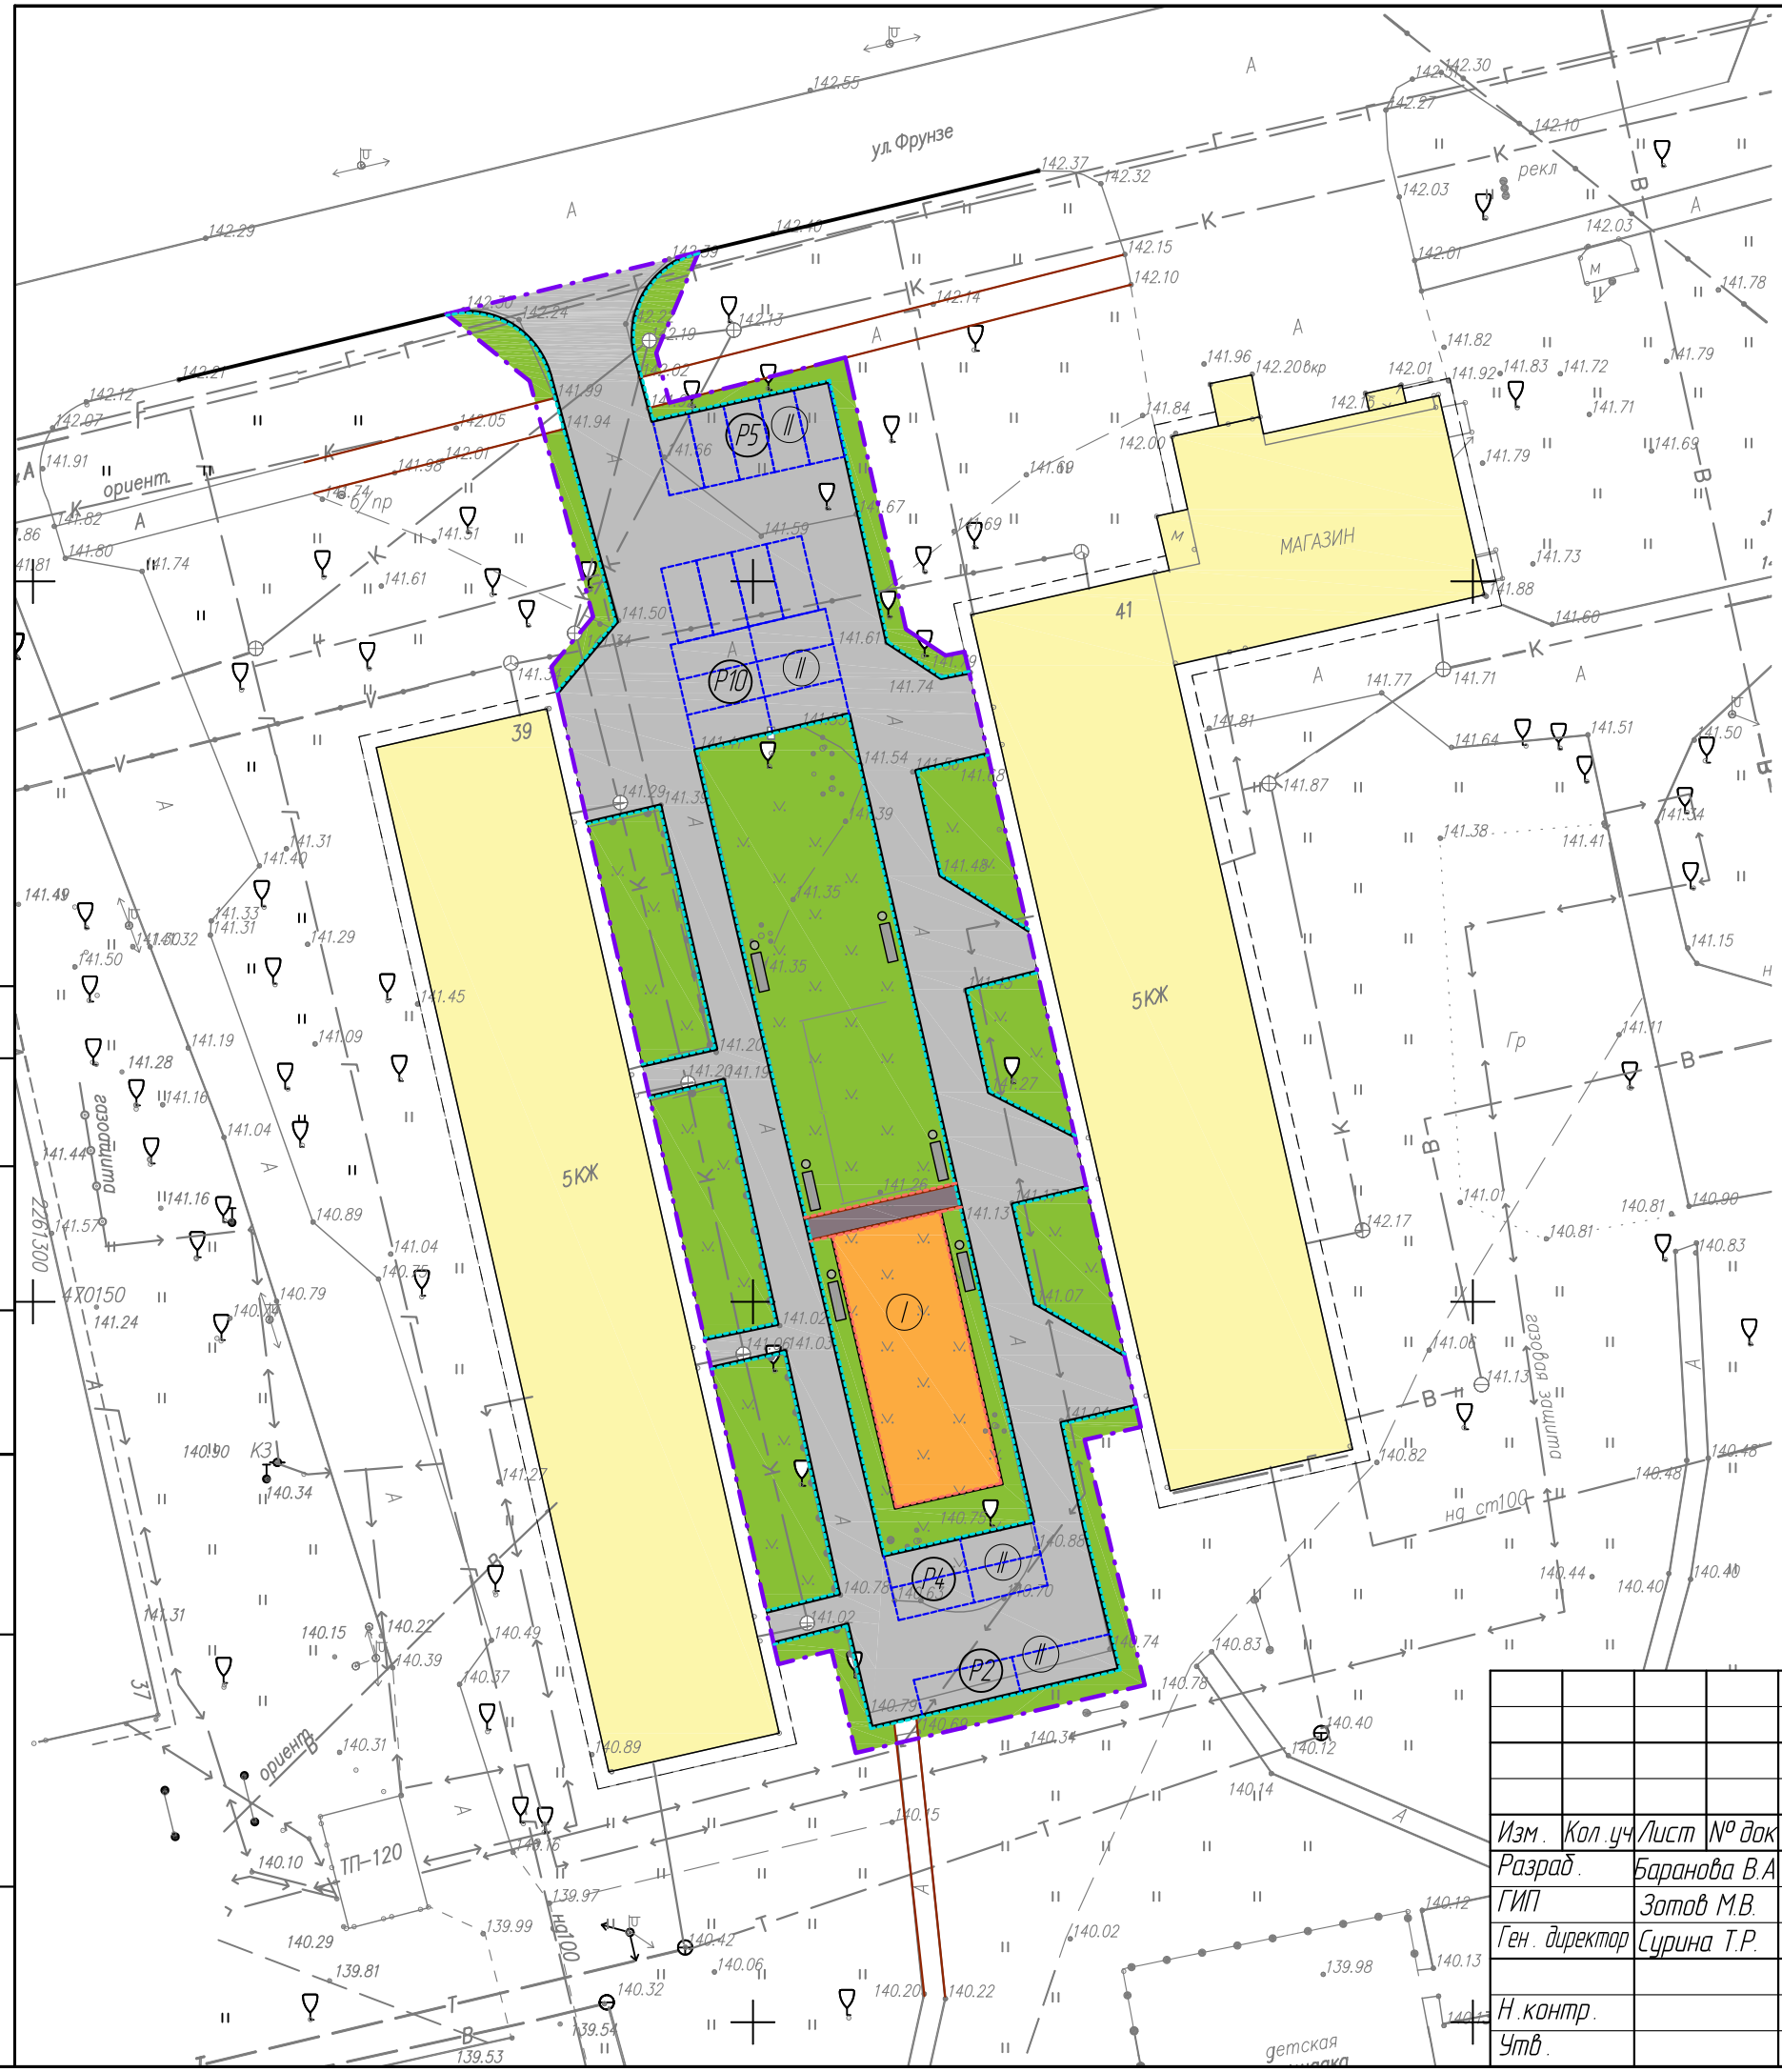

УСЛОВНЫЕ ОБОЗНАЧЕНИЯ

- – границы территории благоустройства
- – существующие жилые здания
- – тротуар с асфальтобетонным покрытием проектируемый
- – отмостка
- – автодорожное покрытие проездов
- – озеленение
- – детская площадка
- – автостоянка на расчетное кол-во м/мест
- Р8 – кол-во м/мест на автостоянке
- – уличная скамейка
- – урна

ЭКСПЛИКАЦИЯ ПЛОЩАДОК

Обозначение на плане	Наименование	Площадь кв.м	Количество м/мест
I	Детская площадка	150	-
II	Площадка для временной стоянки автомобилей	-	21

Согласовано

Взам. инв. N

Подп. и дата

Инв.№ подл.

Изм.	Кол.уч.	Лист	№ док.	Подп.	Дата
Разраб.		Баранова В.А			
ГИП		Зотов М.В.			
Ген. директор		Сурина Т.Р.			
Н.контр.					
Утв.					

Адрес: Московская обл., г.о. Павловский Посад, ул.Фрунзе, д.39,41

Комплексное благоустройство дворовой территории	Стадия	Лист	Листов
	П	Л2	15
Схема функционального зонирования территории (1:500)	ООО "Архитектурно-планировочная мастерская"		