



Схема расположения земельного участка на кадастровом плане территории

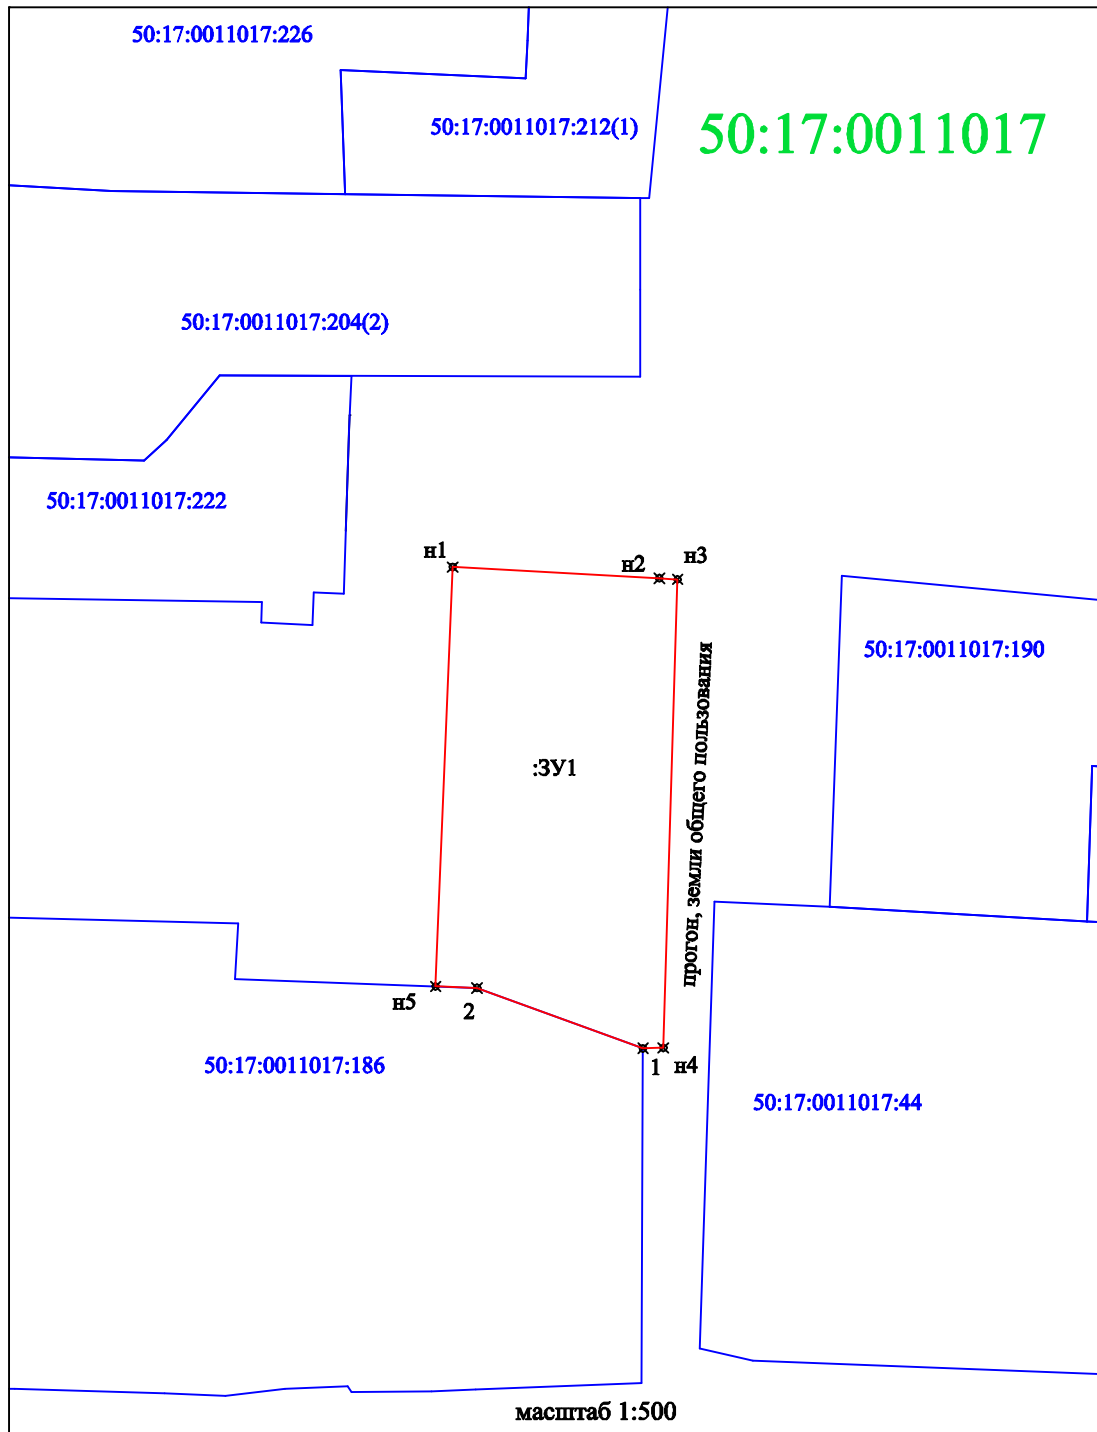

Условный номер земельного участка -		
Площадь земельного участка 412 кв.м		
обозначение характерных точек	Координаты, м	
	X	Y
н1	479677.24	2260449.93
н2	479676.52	2260463.15
н3	479676.45	2260464.32
н4	479646.46	2260463.41
1	479646.43	2260462.10
2	479650.29	2260451.48
н5	479650.39	2260448.83

УСЛОВНЫЕ ОБОЗНАЧЕНИЯ:

 - испрашиваемый участок

 - границы смежных земельных участков (границы установлены в ГКН)

:ЗУ1 - обозначение образуемого земельного участка

50:17:0010509 - номер кадастрового квартала