


Схема расположения земельного участка на кадастровом плане территории

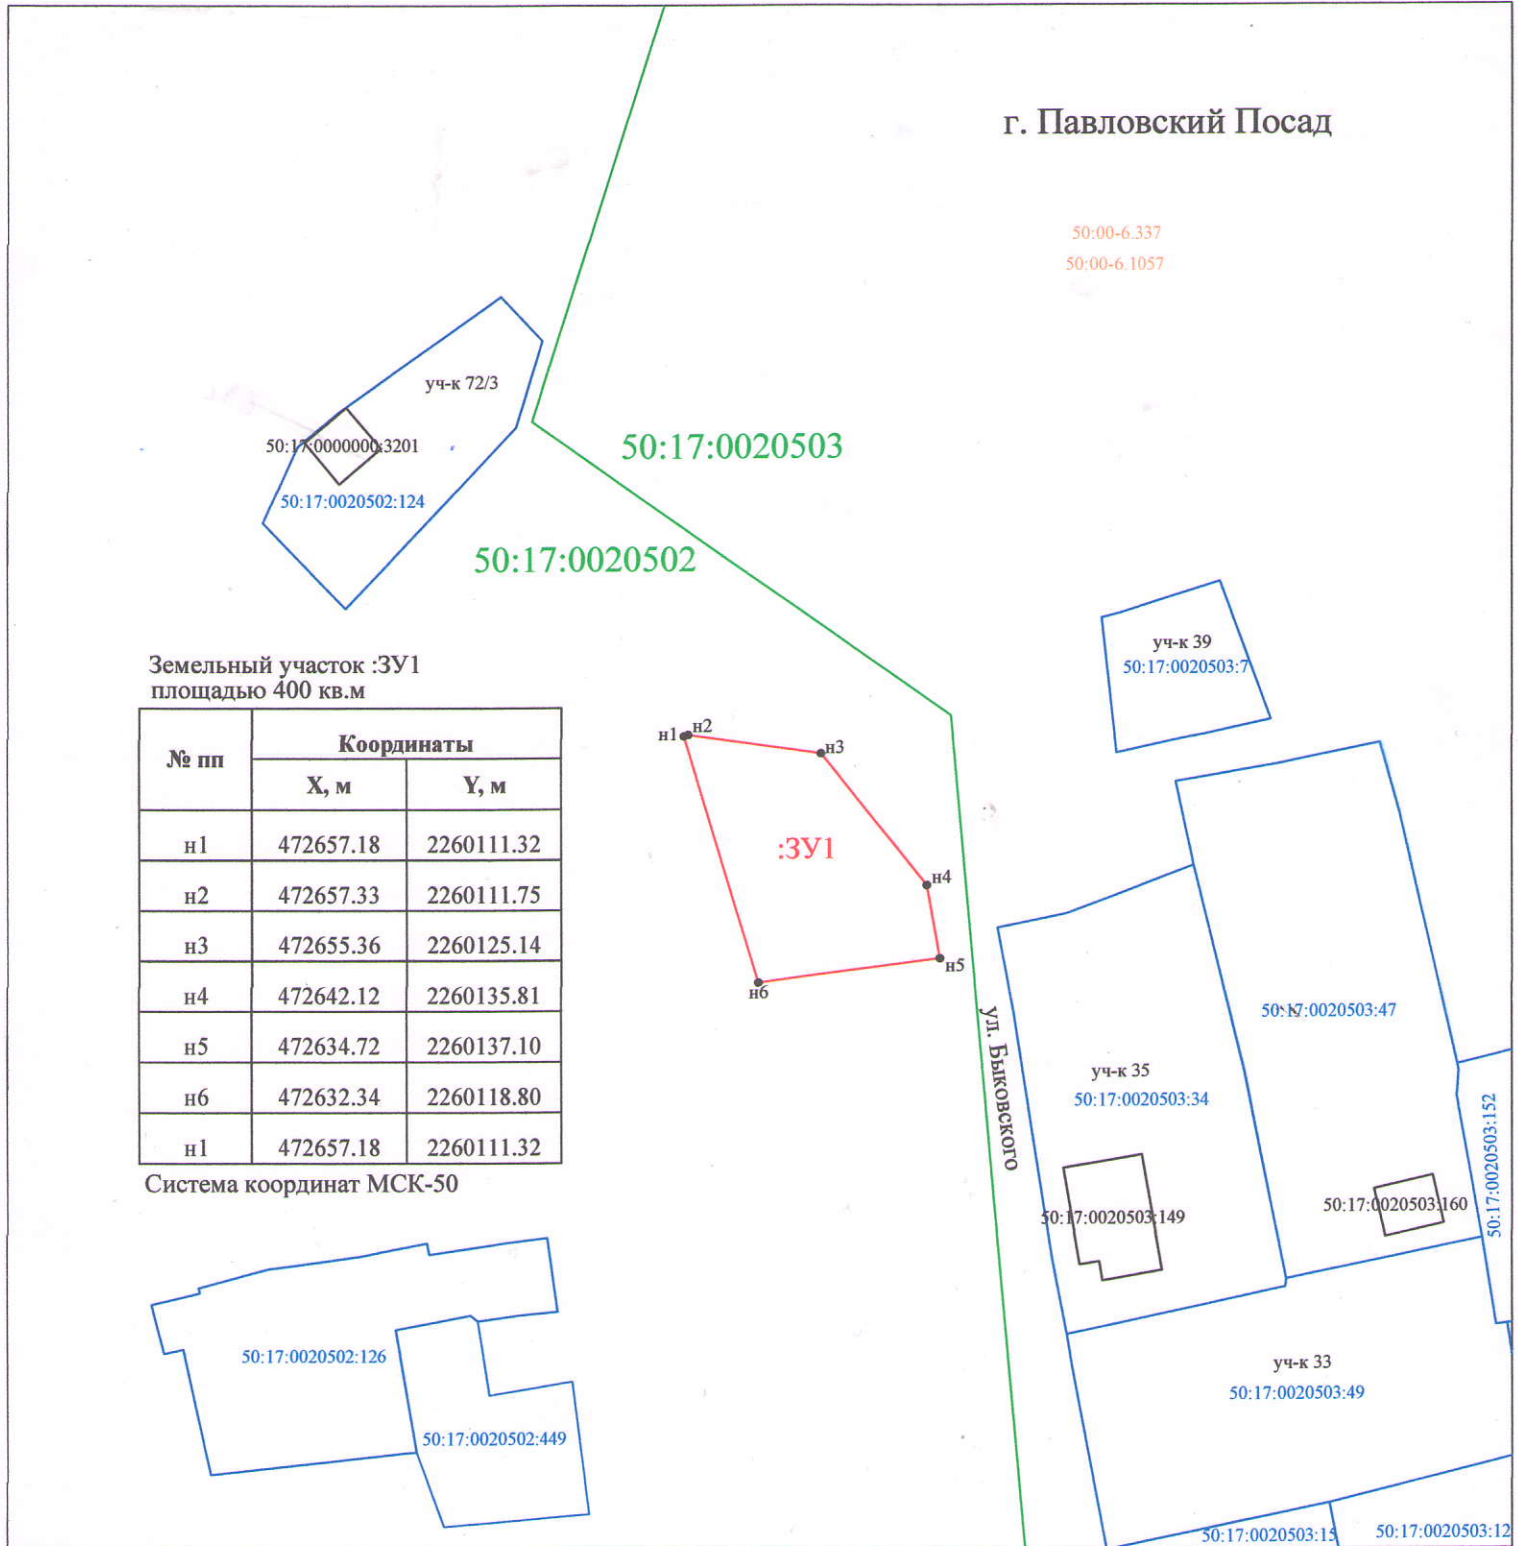

Условные обозначения:

- существующая часть границы земельного участка, сведения о которой содержатся в ЕГРН
- граница образуемого земельного участка
- граница кадастрового квартала
- граница контура объекта капитального строительства
- граница зоны с особым условием использования территории
- 50:17:0020503:34 кадастровый номер земельного участка, сведения о котором содержатся в ЕГРН
- 50:17:0020503:149 кадастровый номер объекта капитального строительства, сведения о котором содержатся в ЕГРН
- 50:17:0020502 номер кадастрового квартала
- 50:00-6.1057 реестровый номер зоны с особыми условиями использования территории
- :ЗУ1 обозначение образуемого земельного участка
- н1 обозначение характерной точки границы образуемого земельного участка