

ОПИСАНИЕ МЕСТОПОЛОЖЕНИЯ ГРАНИЦ**Публичный сервитут объекта «Газопровод низкого давления», кадастровый номер 50:17:0011017:181**

(наименование объекта, местоположение границ которого описано (далее - объект))

Раздел 1**Сведения об объекте**

Сведения об объекте		
№ п/п	Характеристики объекта	Описание характеристик
1	2	3
1	Местоположение объекта	Московская область, городской округ Павловский Посад, д. Тарасово
2	Площадь объекта ± величина погрешности определения площади ($P \pm \Delta P$)	428 м ² ± 7 м ²
3	Иные характеристики объекта	Вид объекта реестра границ: Зона с особыми условиями использования территории Содержание ограничений использования объектов недвижимости в пределах зоны или территории: Публичный сервитут, для целей размещения линейных объектов системы газоснабжения, их неотъемлемых технологических частей. Срок установления 49 лет. Обладатель публичного сервитута: Акционерное Общество «Мособлгаз». Адрес: Московская обл, г. Одинцово, д. Раздоры, 1-й км Рублево-Успенского шоссе, д. 1, корп. Б. Электронная почта: info@mosoblgaz.ru

Раздел 2

Сведения о местоположении границ объекта


1. Система координат МСК-50, зона 2

2. Сведения о характерных точках границ объекта

Обозначение характерных точек границ	Координаты, м		Метод определения координат характерной точки	Средняя квадратическая погрешность положения характерной точки (Mt), м	Описание обозначения точки на местности (при наличии)
	X	Y			
1	2	3	4	5	6
1	479 917,92	2 260 579,19	Аналитический метод	0,10	—
2	479 918,17	2 260 575,20		0,10	
3	479 921,02	2 260 575,38		0,10	
4	479 928,05	2 260 574,82		0,10	
5	479 939,39	2 260 575,19		0,10	
6	479 952,02	2 260 575,23		0,10	
7	479 969,11	2 260 575,81		0,10	
8	479 992,19	2 260 578,17		0,10	
9	479 995,27	2 260 577,90		0,10	
10	480 024,93	2 260 580,52		0,10	
11	480 024,58	2 260 584,50		0,10	
12	479 995,26	2 260 581,92		0,10	
13	479 992,16	2 260 582,18		0,10	
14	479 968,84	2 260 579,80		0,10	
15	479 951,95	2 260 579,23		0,10	
16	479 939,32	2 260 579,18		0,10	
17	479 928,15	2 260 578,83		0,10	
18	479 921,05	2 260 579,39		0,10	
1	479 917,92	2 260 579,19		0,10	
3. Сведения о характерных точках части (частей) границы объекта					
1	2	3	4	5	6
—	—	—	—	—	—

Раздел 4
План границ объекта

Лист 1

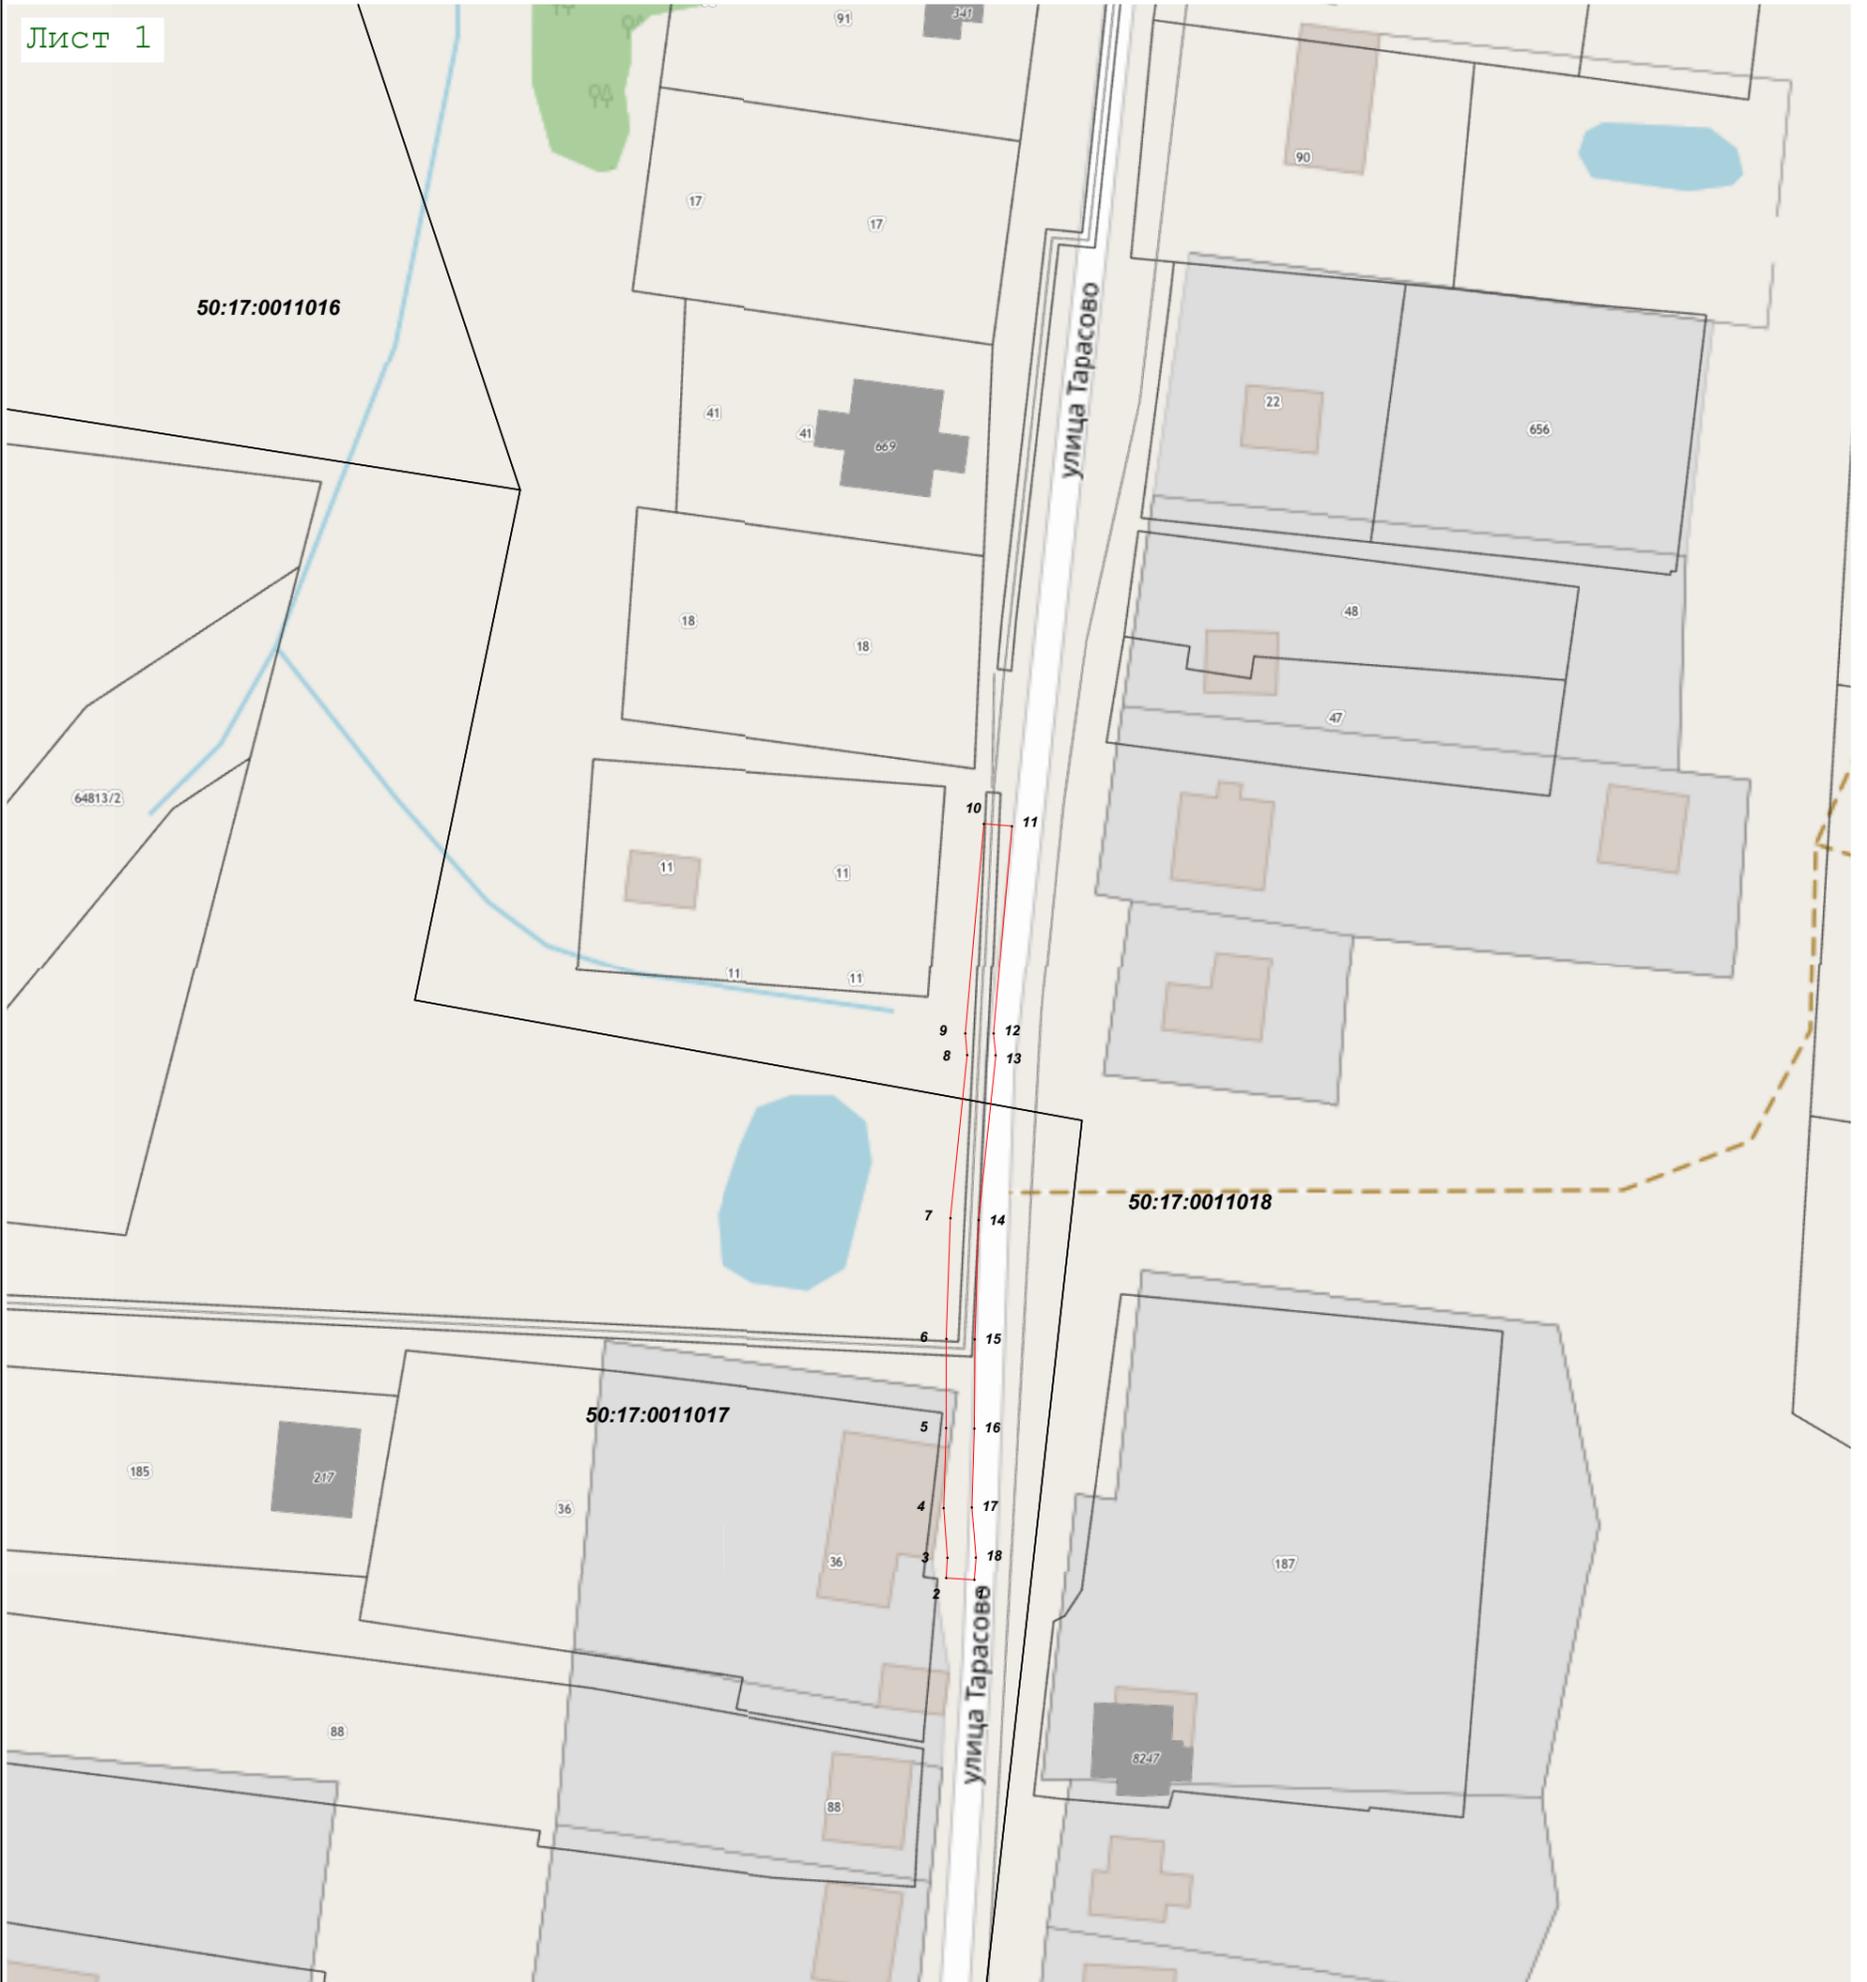

Масштаб 1:1 000

Используемые условные знаки и обозначения:

- 7 - характерная точка границы зоны
- - граница зоны
- (red) - граница зоны
- (grey) - граница земельного участка по сведениям ЕГРН
- (black) - граница кадастрового квартала по сведениям ЕГРН

Подпись _____ Дата « 8 » декабря 20 22 г.

Место для оттиска печати (при наличии) лица, составившего описание местоположения границ объекта

