


**УТВЕРЖДЕНА**  
**Постановлением Администрации**  
**городского округа Павловский Посад**  
**Московской области**

№ \_\_\_\_\_ от \_\_\_\_\_

**Схема расположения земельного участка на кадастровом плане территории**

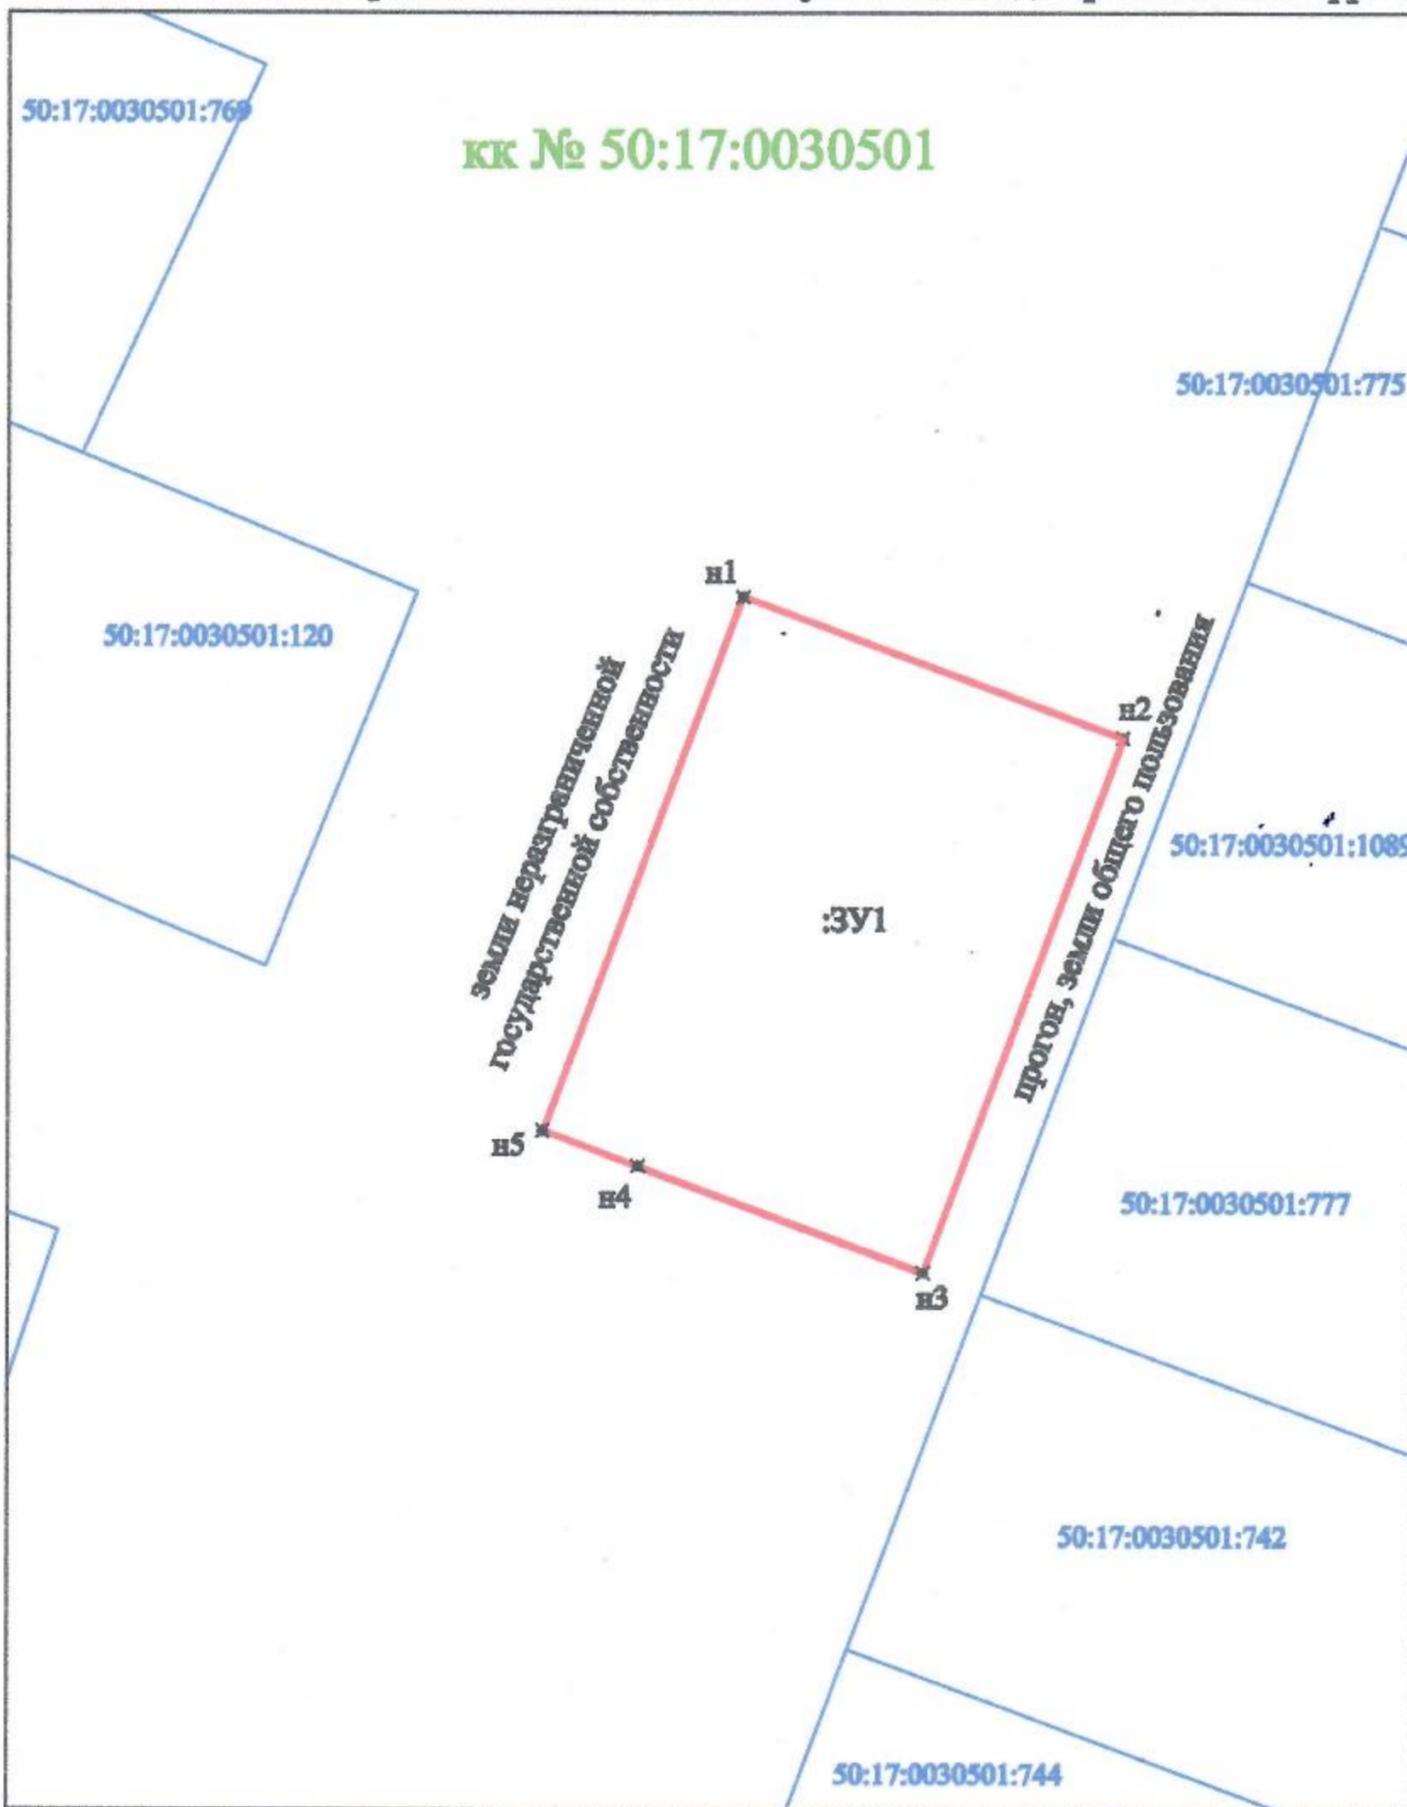

Условный номер земельного участка - :ЗУ1		
Площадь земельного участка 1000 кв.м		
обозначение характерных точек	Координаты, м (система координат МСК-50)	
	X	Y
н1	467783.08	2260505.75
н2	467773.80	2260530.72
н3	467738.61	2260517.64
н4	467745.58	2260498.89
н5	467747.89	2260492.67

М 1:700

**УСЛОВНЫЕ ОБОЗНАЧЕНИЯ:**

**:ЗУ1**

- испрашиваемый участок

**□**

- границы смежных земельных участков (границы установлены в ЕГРН)

**кк № 50:17:0021206**

- номер кадастрового квартала

**—**

- граница кадастрового квартала

**50:17:0021204:36**

- кадастровый номер земельного участка

**:Т/п1**

- обозначение территории земель неразграниченной государственной собственности