


УТВЕРЖДЕНА
Постановлением Администрации
городского округа Павловский Посад
Московской области

№ _____ от _____

Схема расположения земельного участка на кадастровом плане территории

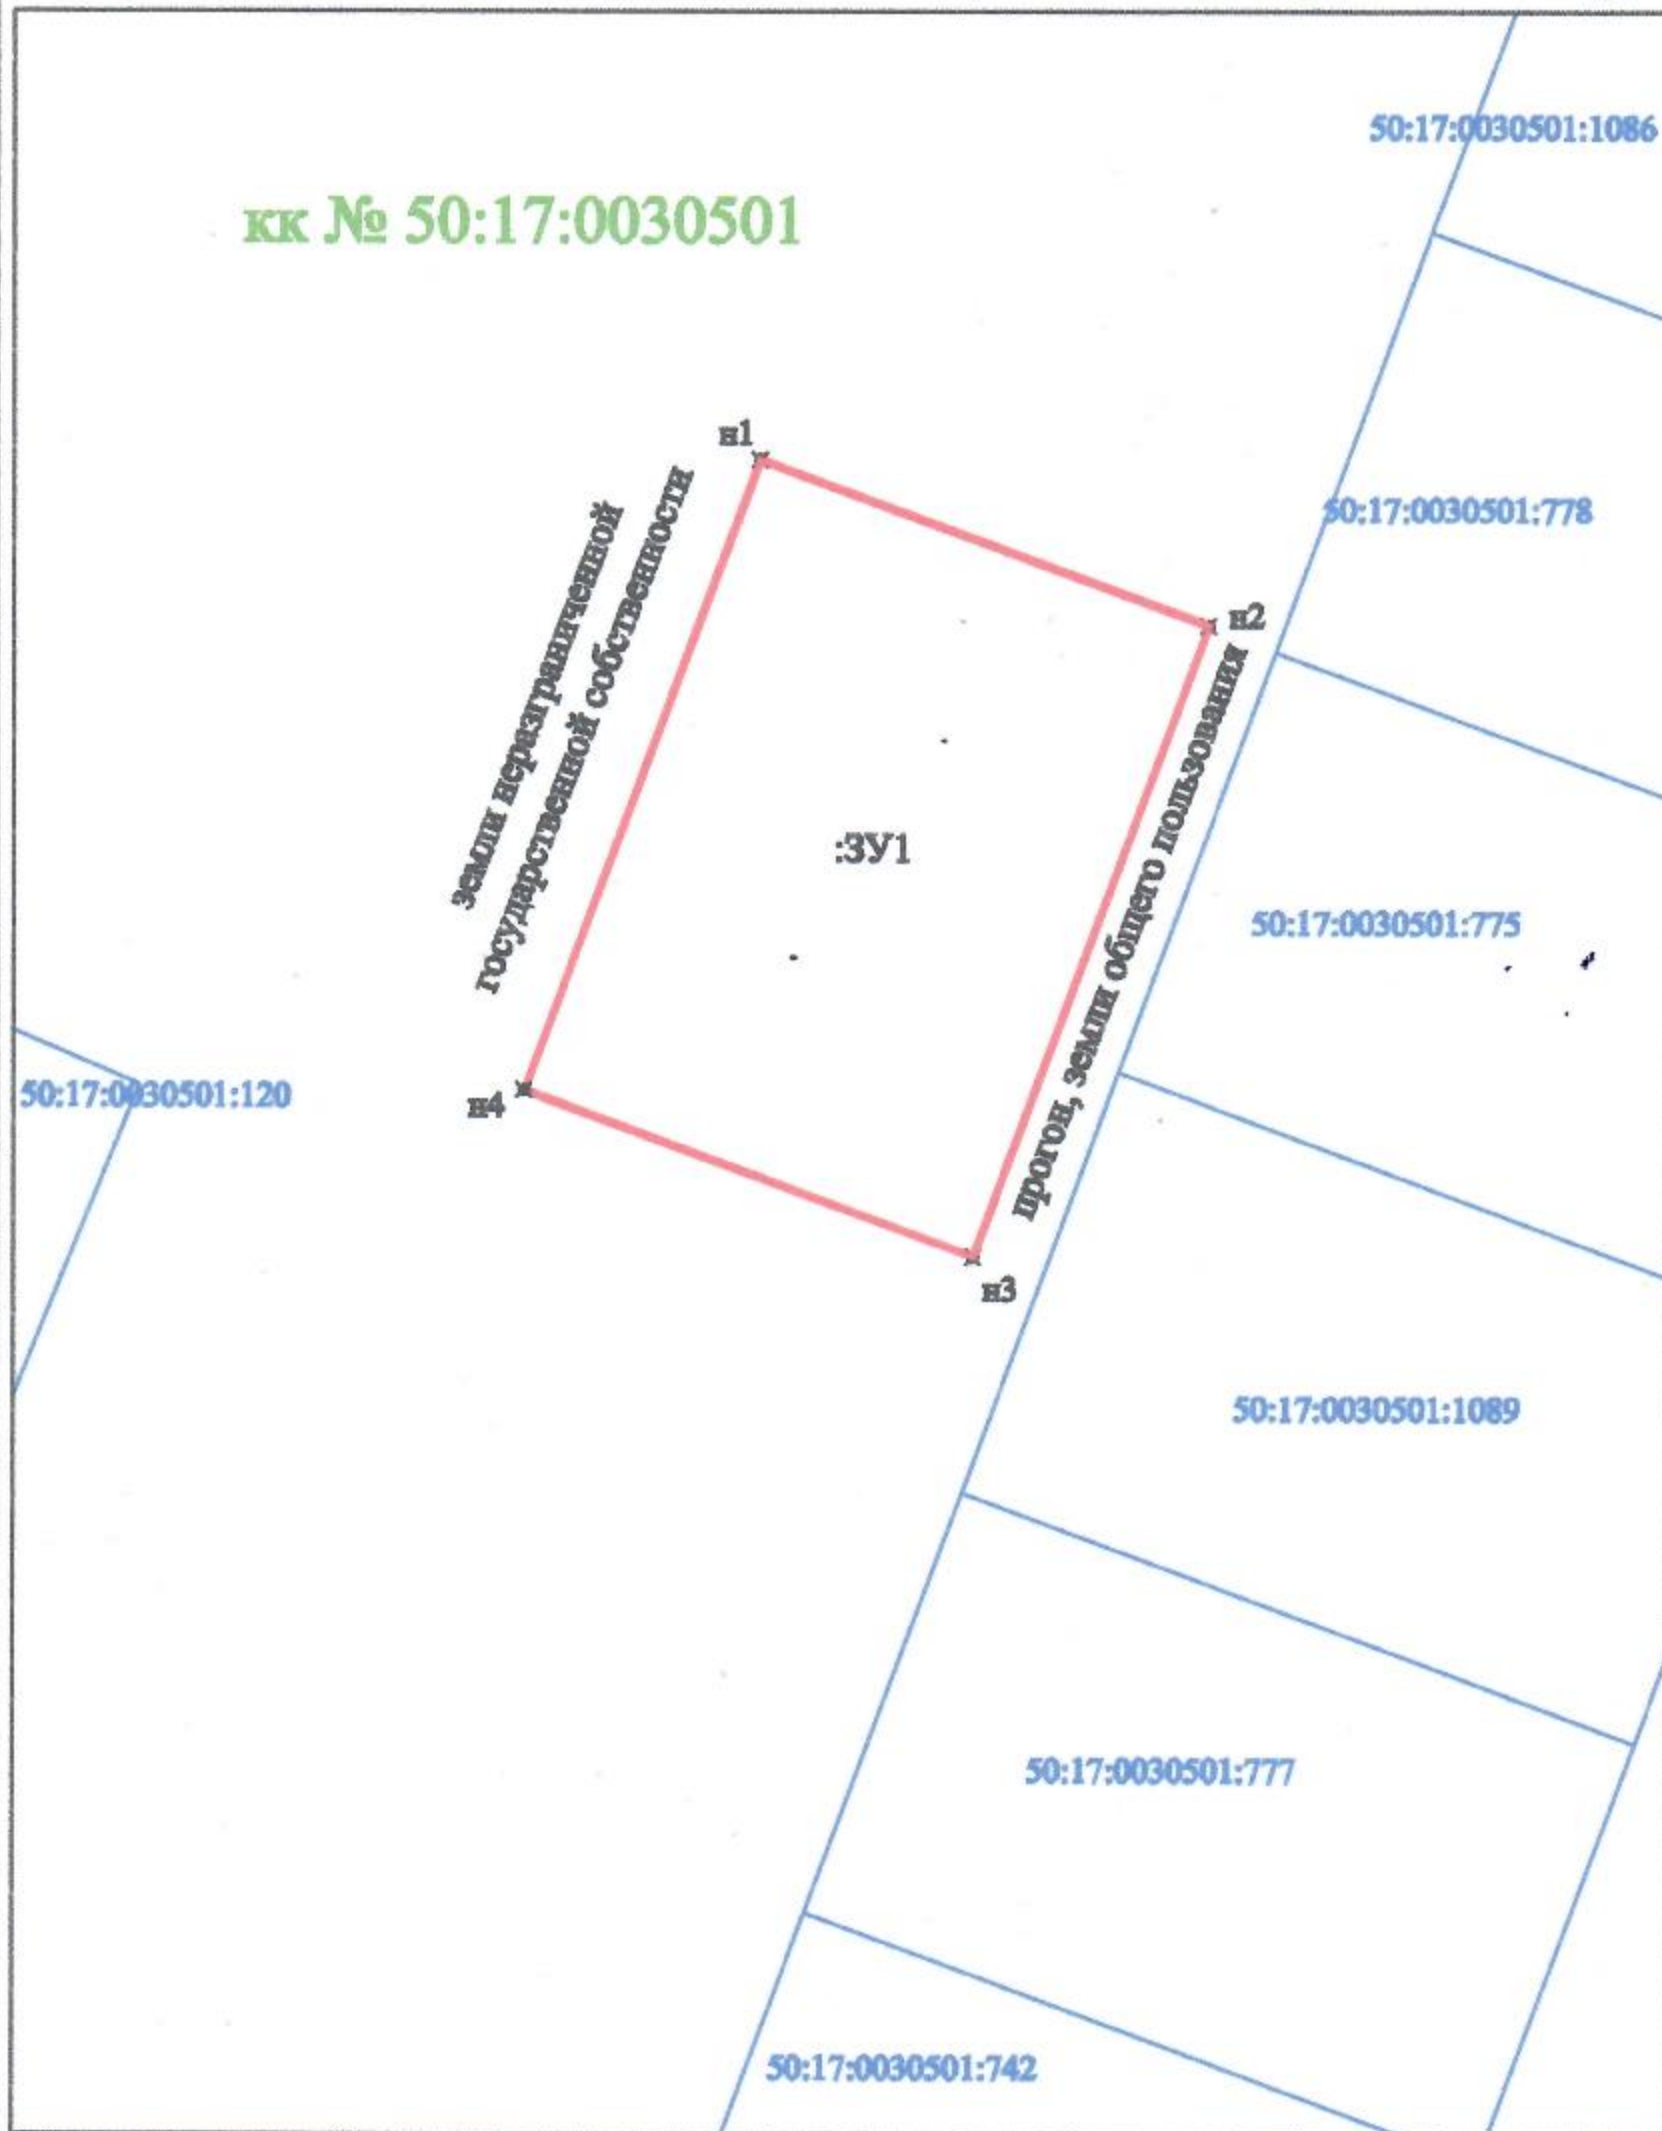

Условный номер земельного участка - :ЗУ1		
Площадь земельного участка 1000 кв.м		
обозначение характерных точек	Координаты, м (система координат МСК-50)	
	X	Y
н1	467818.26	2260518.83
н2	467808.97	2260543.80
н3	467773.80	2260530.72
н4	467783.08	2260505.75

М 1:700

УСЛОВНЫЕ ОБОЗНАЧЕНИЯ:



- испрашиваемый участок



- границы смежных земельных участков (границы установлены в ЕГРН)

кк № 50:17:0021206

- номер кадастрового квартала



- граница кадастрового квартала

50:17:0021204:36

- кадастровый номер земельного участка

:Т/п1

- обозначение территории земель неразграниченной государственной собственности