

УТВЕРЖДЕНА

Постановлением Администрации
городского округа Павловский Посад
Московской области

№ _____ от _____


Схема расположения земельного участка на кадастровом плане территории

кк № 50:17:0030501

Условный номер земельного участка - :ЗУ1


Площадь земельного участка
600 кв.м

обозначение характерных точек	Координаты, м (система координат МСК-50)	
	X	Y
н1	467714.22	2260487.59
н2	467708.37	2260506.79
3	467680.29	2260496.22
4	467686.12	2260477.08

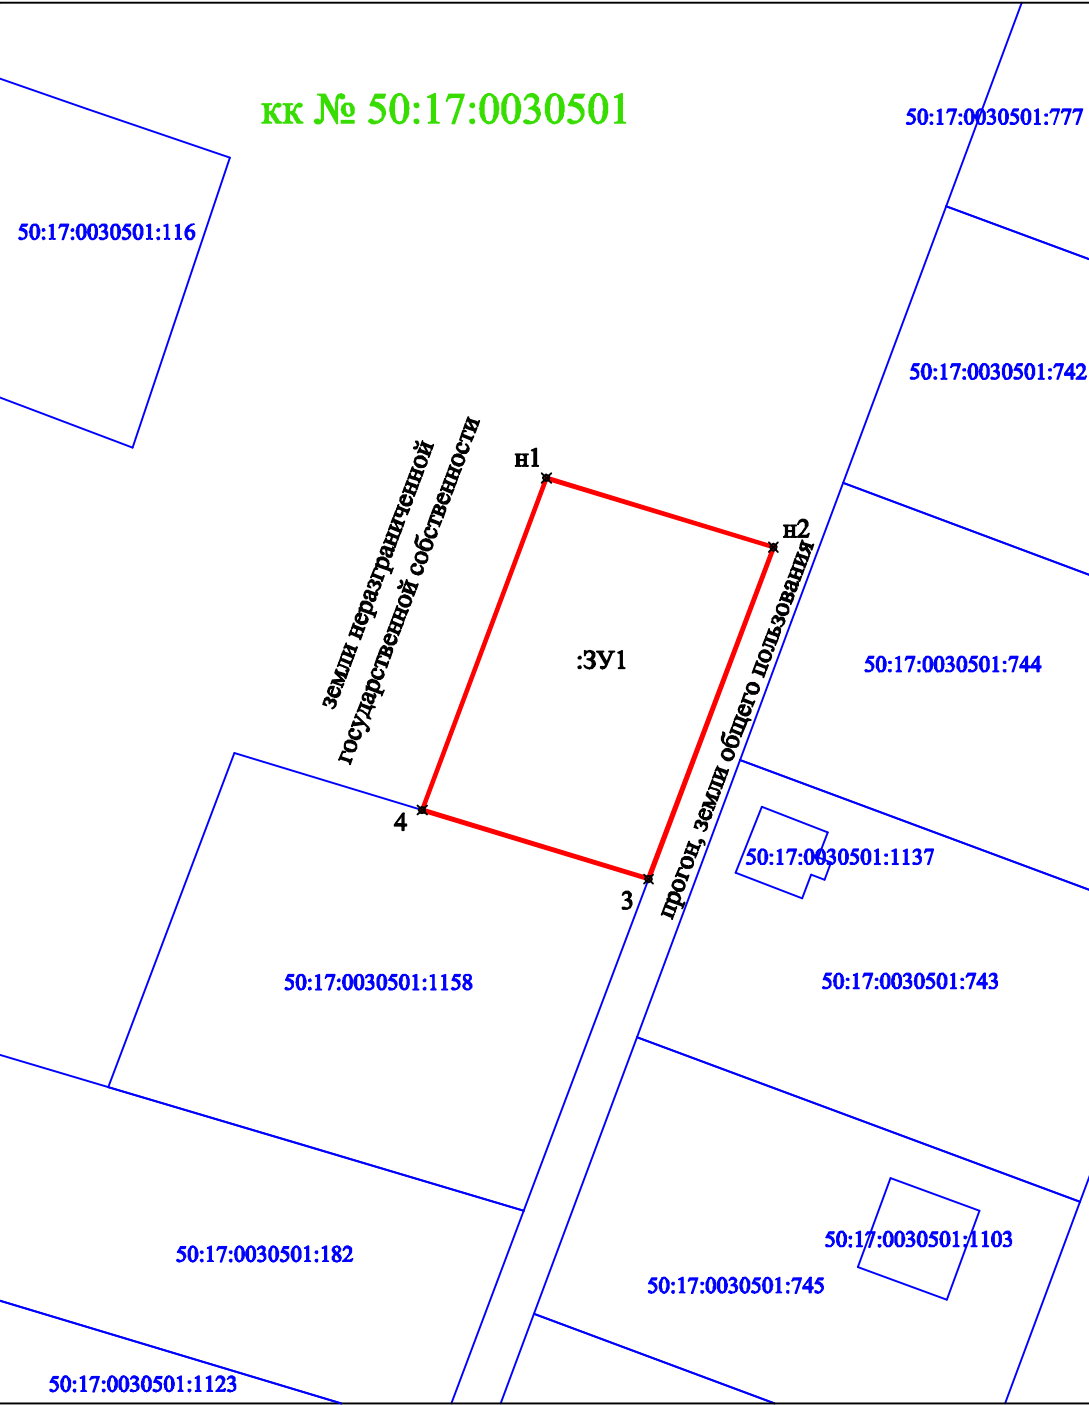

М 1:700

УСЛОВНЫЕ ОБОЗНАЧЕНИЯ:

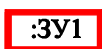

:ЗУ1 - испрашиваемый участок



- границы смежных земельных участков (границы установлены в ЕГРН)

кк № 50:17:0021206 - номер кадастрового квартала



- граница кадастрового квартала

50:17:0021204:36 - кадастровый номер земельного участка

:Т/п1 - обозначение территории земель неразграниченной государственной собственности