

Приложение №2  
к постановлению Администрации  
городского округа Павловский Посад  
Московской области  
от 31 августа 2023 № 1764



**ОПИСАНИЕ МЕСТОПОЛОЖЕНИЯ ГРАНИЦ**

**Публичный сервитут объекта «Газопровод высокого и низкого давлений с установкой ШРП», кадастровый номер 50:17:0000000:7895**

(наименование объекта, местоположение границ которого описано (далее - объект)

**Раздел 1**

**Сведения об объекте**

№ п/п	Характеристики объекта	Описание характеристик
1	2	3
1	Местоположение объекта	Московская область, Павлово-Посадский городской округ, д. Кузнецы
2	Площадь объекта ± величина погрешности определения площади ( $P \pm \Delta P$ )	2 105 м <sup>2</sup> ± 16 м <sup>2</sup>
3	Иные характеристики объекта	Вид объекта реестра границ: Зона с особыми условиями использования территории Содержание ограничений использования объектов недвижимости в пределах зоны или территории: Публичный сервитут, для целей размещения линейных объектов системы газоснабжения, их неотъемлемых технологических частей. Срок установления 49 лет. Владелец публичного сервитута: Акционерное Общество «Мособлгаз». Адрес: Московская обл, г. Одинцово, д. Раздоры, 1-й км Рублево-Успенского шоссе, д. 1, корп. Б. Электронная почта: info@mosoblgaz.ru

**Раздел 2**

**Сведения о местоположении границ объекта**

**1. Система координат** МСК-50, зона 2

**2. Сведения о характерных точках границ объекта**


Обозначение характерных точек границ	Координаты, м		Метод определения координат характерной точки	Средняя квадратическая погрешность положения характерной точки (Mt), м	Описание обозначения точки на местности (при наличии)
	X	Y			
1	2	3	4	5	6
1	478 838,91	2 261 206,54	Аналитический метод	0,10	—
2	478 902,40	2 261 238,86		0,10	
3	478 942,31	2 261 260,46		0,10	
4	478 941,82	2 261 261,75		0,10	
5	478 979,84	2 261 276,33		0,10	
6	479 016,90	2 261 291,00		0,10	
7	479 074,99	2 261 313,55		0,10	
8	479 092,73	2 261 319,99		0,10	
9	479 093,04	2 261 322,74		0,10	
10	479 094,21	2 261 325,50		0,10	
11	479 096,14	2 261 327,78		0,10	
12	479 097,76	2 261 328,94		0,10	
13	479 099,16	2 261 329,63		0,10	
14	479 101,04	2 261 330,32		0,10	
15	479 103,01	2 261 330,61		0,10	
16	479 105,01	2 261 330,51		0,10	
17	479 107,86	2 261 329,62		0,10	
18	479 109,56	2 261 328,57		0,10	
19	479 111,02	2 261 327,21		0,10	
20	479 112,18	2 261 325,58		0,10	
21	479 113,58	2 261 322,72		0,10	
22	479 114,46	2 261 319,86		0,10	
23	479 114,56	2 261 317,86		0,10	
24	479 114,26	2 261 315,89		0,10	
25	479 113,57	2 261 314,01		0,10	
26	479 112,52	2 261 312,31		0,10	
27	479 111,16	2 261 310,85		0,10	
28	479 110,30	2 261 310,19		0,10	
29	479 126,44	2 261 276,47		0,10	
30	479 122,84	2 261 274,74		0,10	
31	479 106,70	2 261 308,45		0,10	
32	479 104,28	2 261 308,02		0,10	
33	479 102,29	2 261 308,12		0,10	
34	479 100,35	2 261 308,62		0,10	
35	479 098,55	2 261 309,49		0,10	
36	479 096,97	2 261 310,71		0,10	
37	479 095,65	2 261 312,21		0,10	
38	479 093,65	2 261 316,06		0,10	
39	479 076,39	2 261 309,81		0,10	
40	479 018,36	2 261 287,27		0,10	
41	478 981,30	2 261 272,60		0,10	
42	478 946,98	2 261 259,45		0,10	
43	478 947,30	2 261 258,61		0,10	
44	478 904,26	2 261 235,32		0,10	
45	478 835,72	2 261 200,43		0,10	
46	478 869,36	2 261 116,52		0,10	
47	478 851,30	2 261 109,73		0,10	

**Раздел 2**

<b>Сведения о местоположении границ объекта</b>					
<b>1</b>	<b>2</b>	<b>3</b>	<b>4</b>	<b>5</b>	<b>6</b>
48	478 849,89	2 261 113,48	Аналитический метод	0,10	—
49	478 864,13	2 261 118,82		0,10	
50	478 830,64	2 261 202,33		0,10	
1	478 838,91	2 261 206,54		0,10	
<b>3. Сведения о характерных точках части (частей) границы объекта</b>					
<b>1</b>	<b>2</b>	<b>3</b>	<b>4</b>	<b>5</b>	<b>6</b>
—	—	—	—	—	—





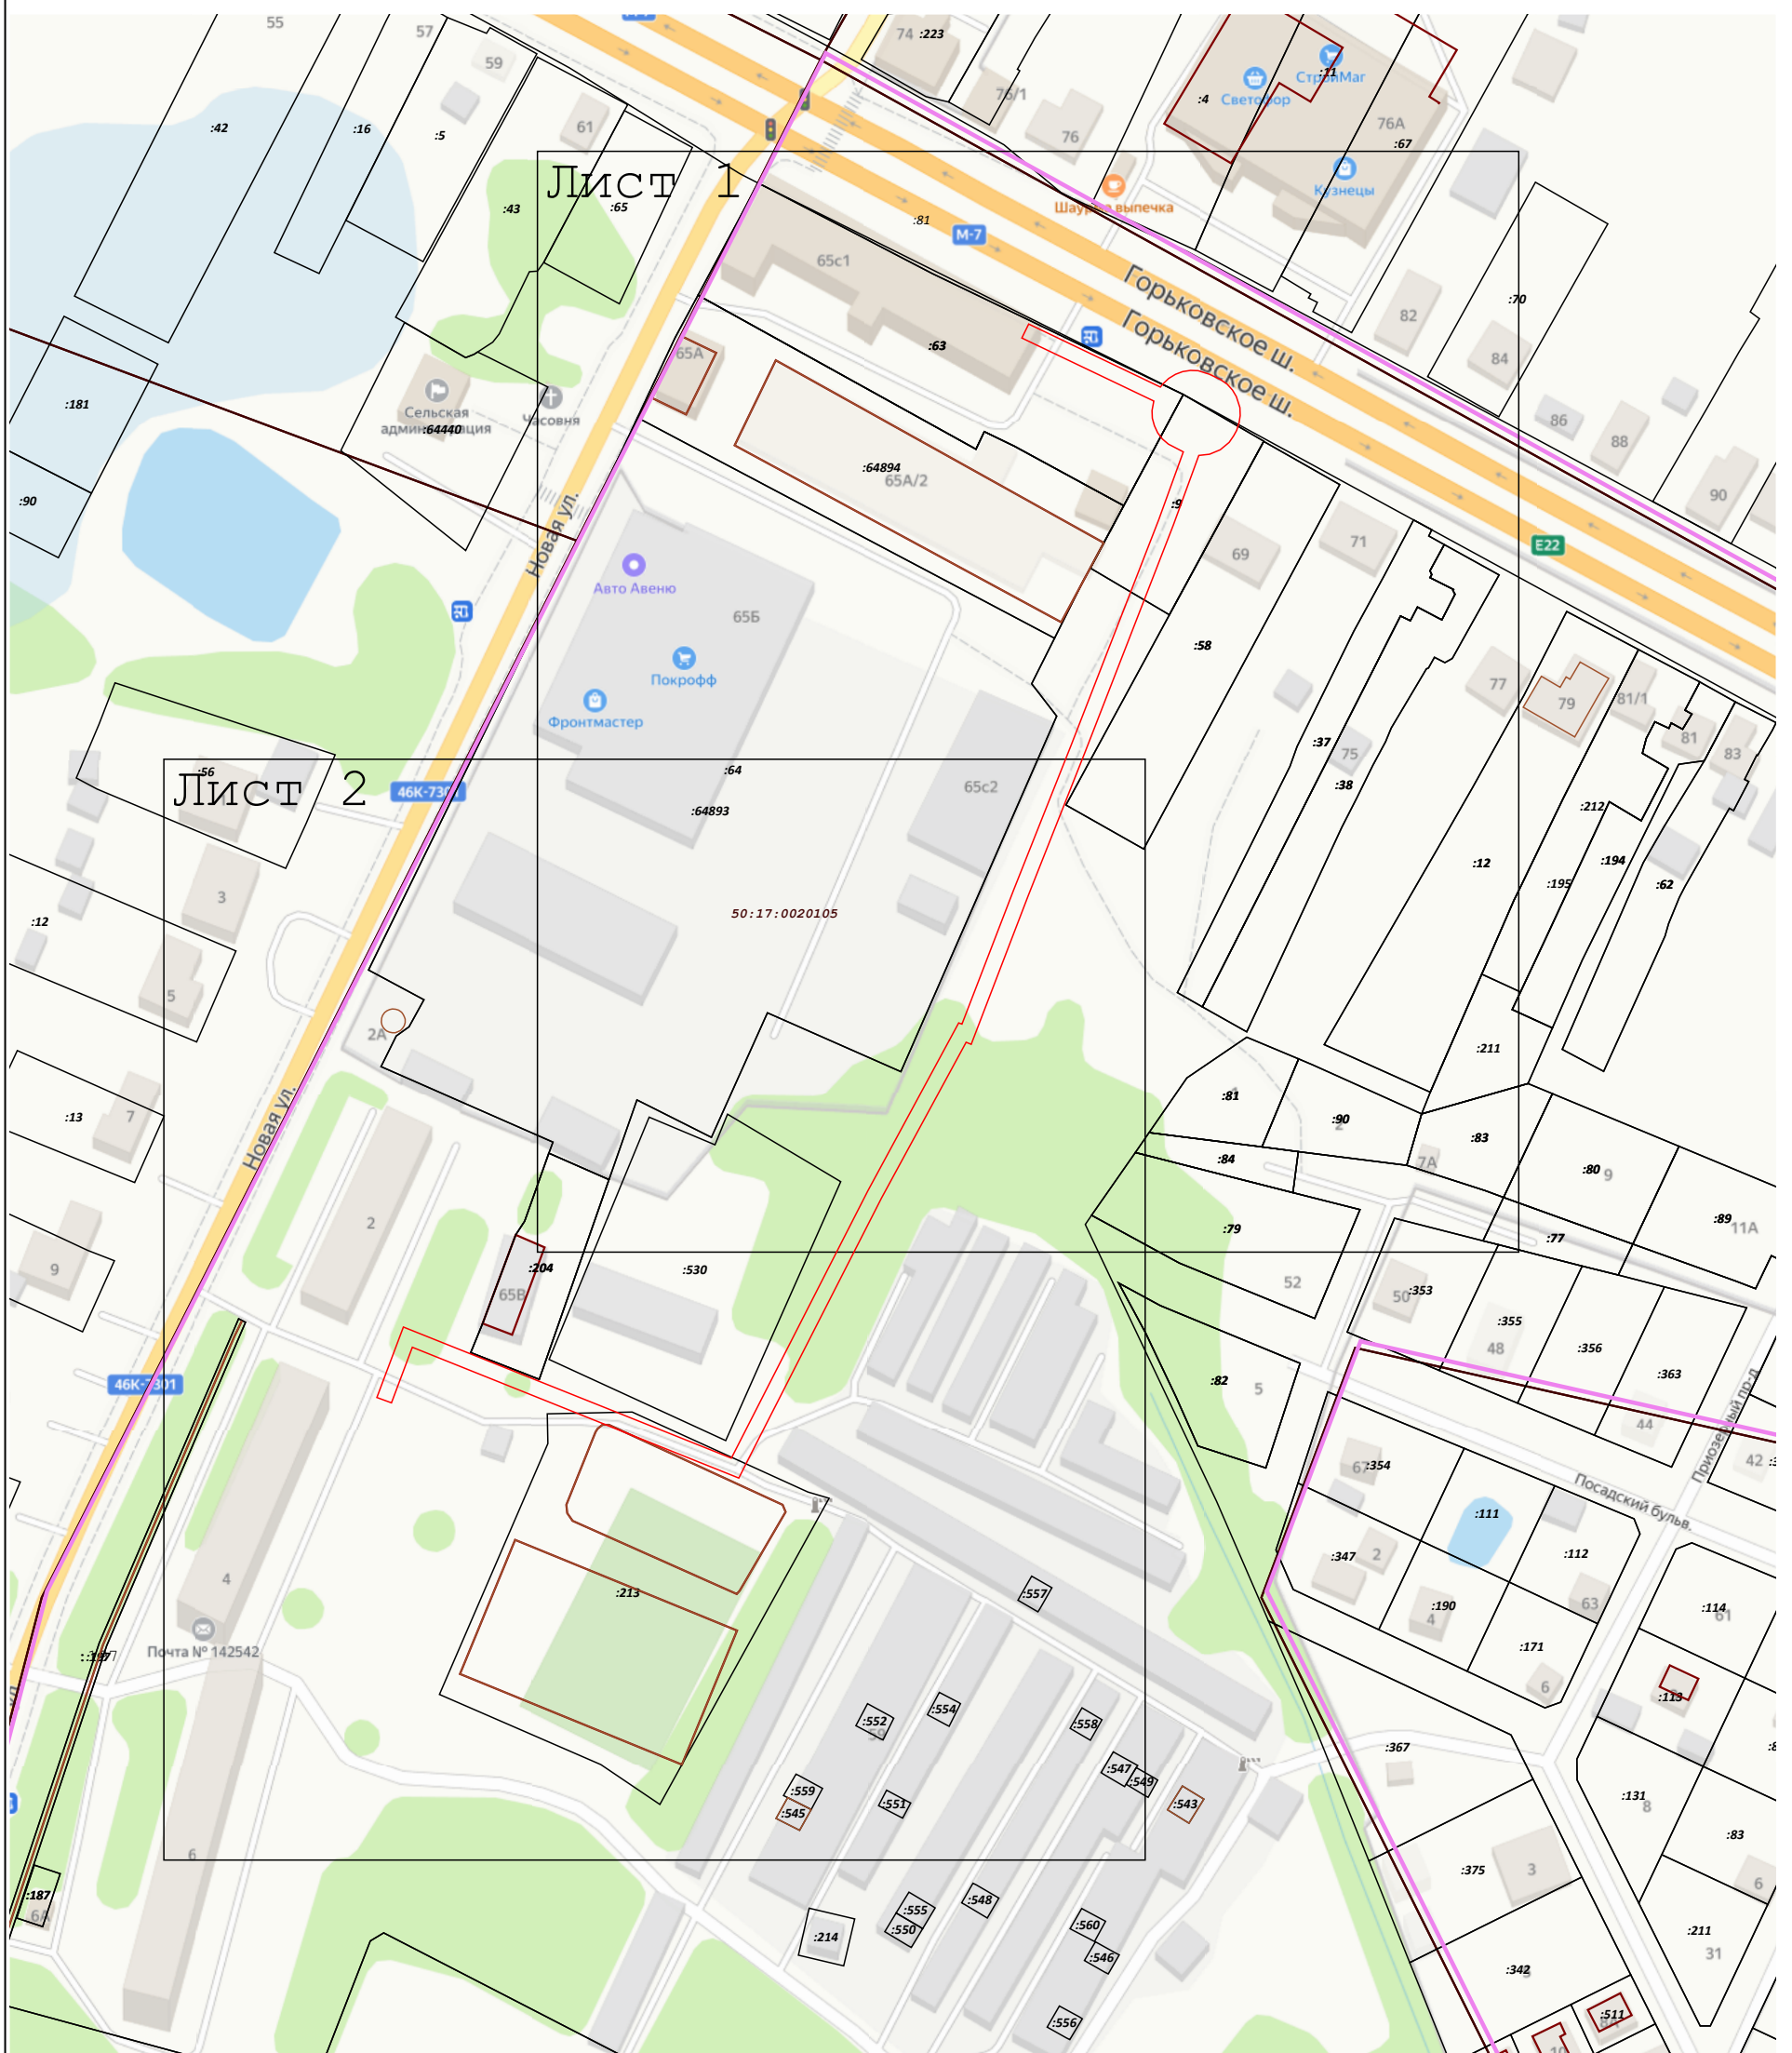

Раздел 4  
План границ объекта



Масштаб 1:1 800

Используемые условные знаки и обозначения:

-  - Граница зоны
-  - Граница земельного участка по сведениям ЕГРН
-  50:15:0030526 - Кадастровый номер квартала по сведениям ЕГРН
-  - Граница кадастрового квартала

Подпись \_\_\_\_\_



Дата « 05 » июня 20 23 г.

Место для оттиска печати (при наличии) лица, составившего описание местоположения границ объекта






Раздел 4  
План границ объекта

Лист 1

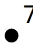

Масштаб 1:1 000

Используемые условные знаки и обозначения:

-  - Характерная точка границы зоны
-  - Граница зоны
-  - Граница земельного участка по сведениям ЕГРН
-  50:15:0030526 - Кадастровый номер квартала по сведениям ЕГРН
-  - Граница кадастрового квартала

Подпись \_\_\_\_\_



Дата « 05 » июня 20 23 г.






Место для оттиска печати (при наличии) лица, составившего описание местоположения границ объекта

Раздел 4  
План границ объекта



Масштаб 1:1 000

Используемые условные знаки и обозначения:

-  7 - Характерная точка границы зоны
-  - Граница зоны
-  - Граница земельного участка по сведениям ЕГРН
-  50:15:0030526 - Кадастровый номер квартала по сведениям ЕГРН
-  - Граница кадастрового квартала

Подпись \_\_\_\_\_



Дата « 05 » июня 20 23 г.

Место для оттиска печати (при наличии) лица, составившего описание местоположения границ объекта