


Схема расположения земельного участка на кадастровом плане территории

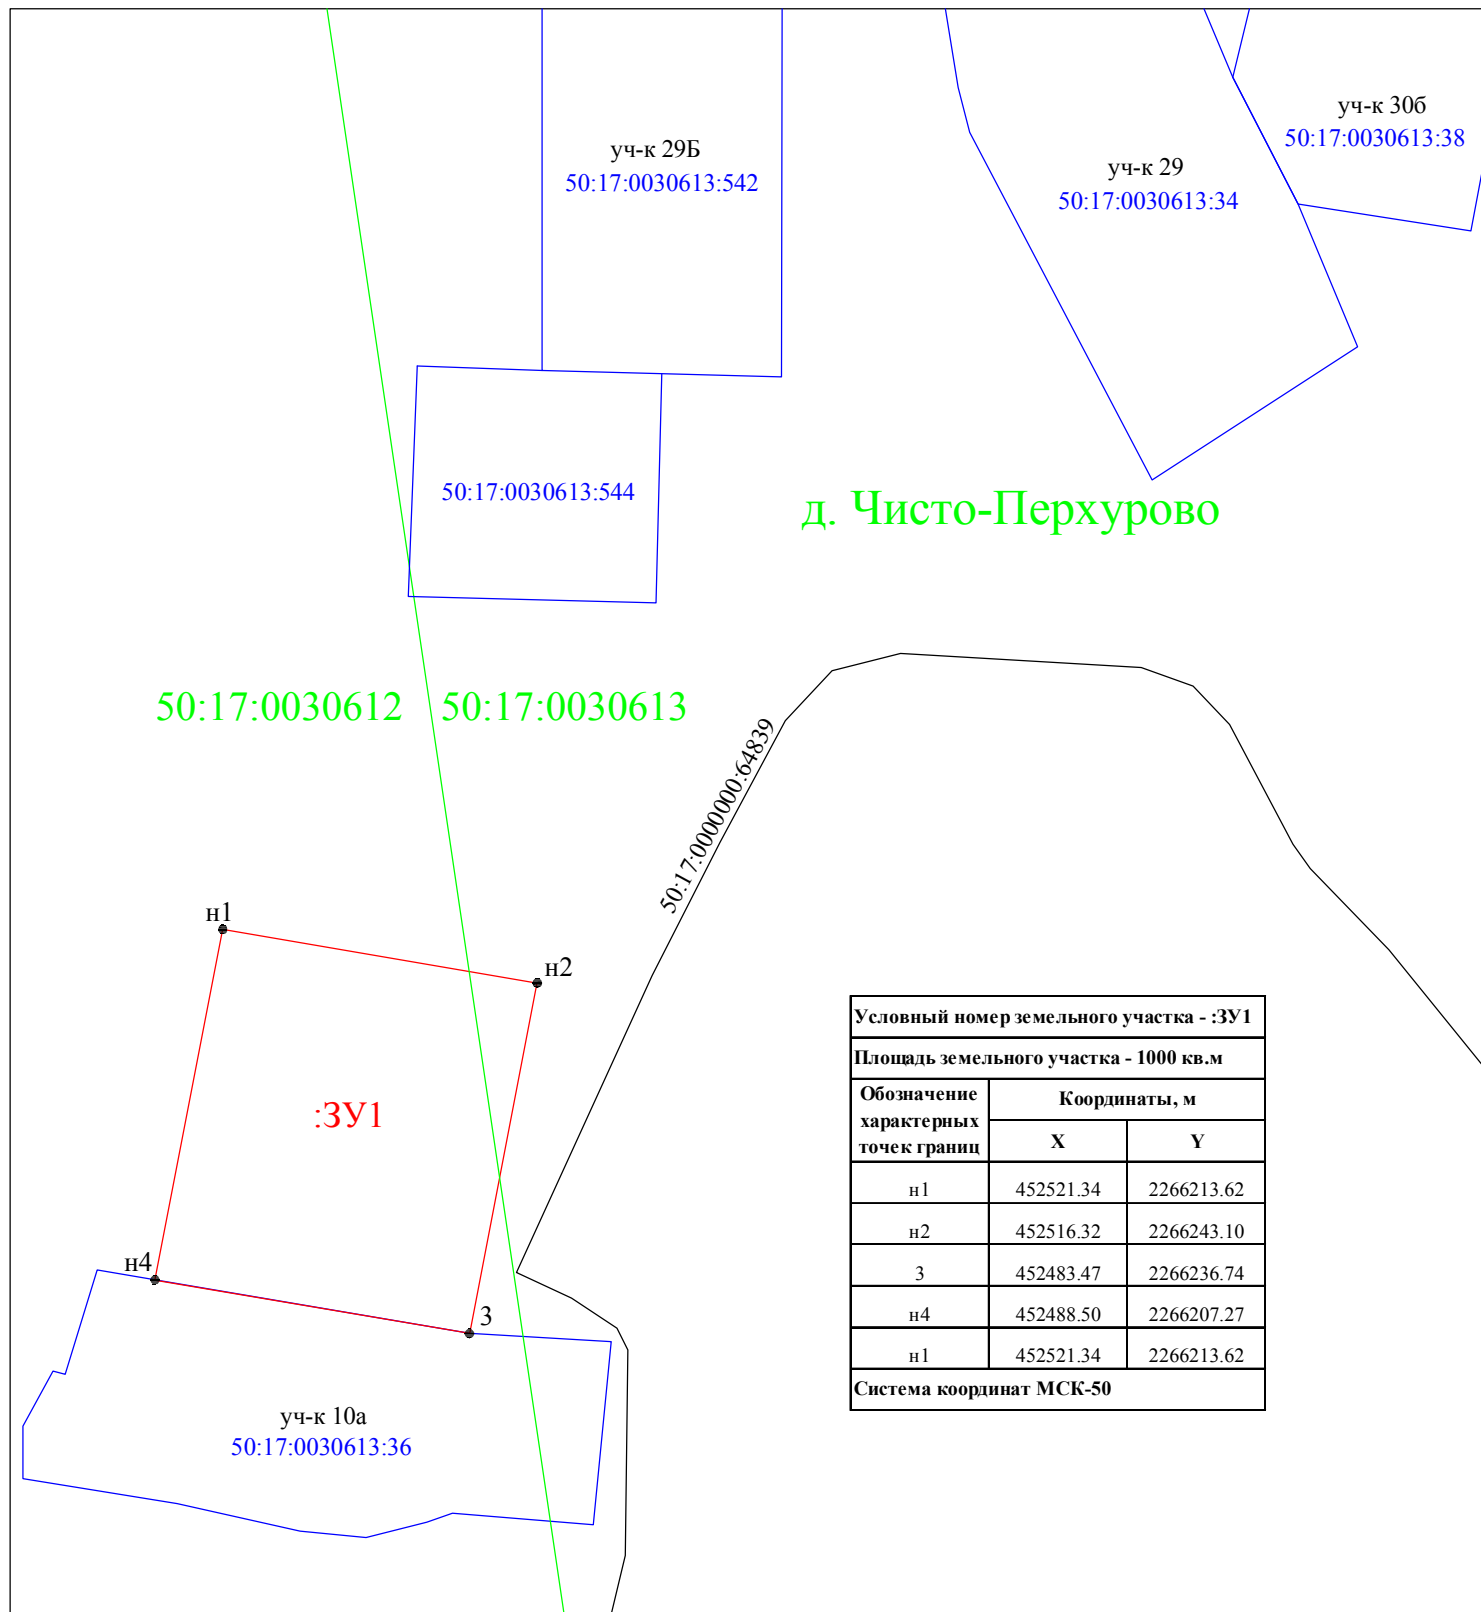

Условные обозначения:

- существующая часть границы земельного участка, сведения о которой содержатся в ЕГРН
- граница образуемого земельного участка
- граница кадастрового квартала
- граница контура объекта капитального строительства

50:17:0030613:36 кадастровый номер земельного участка
50:17:0021334:403 кадастровый номер объекта капитального строительства

50:17:0030613 номер кадастрового квартала

:ЗУ1 обозначение образуемого земельного участка

● н1 обозначение характерной точки границы образуемого земельного участка