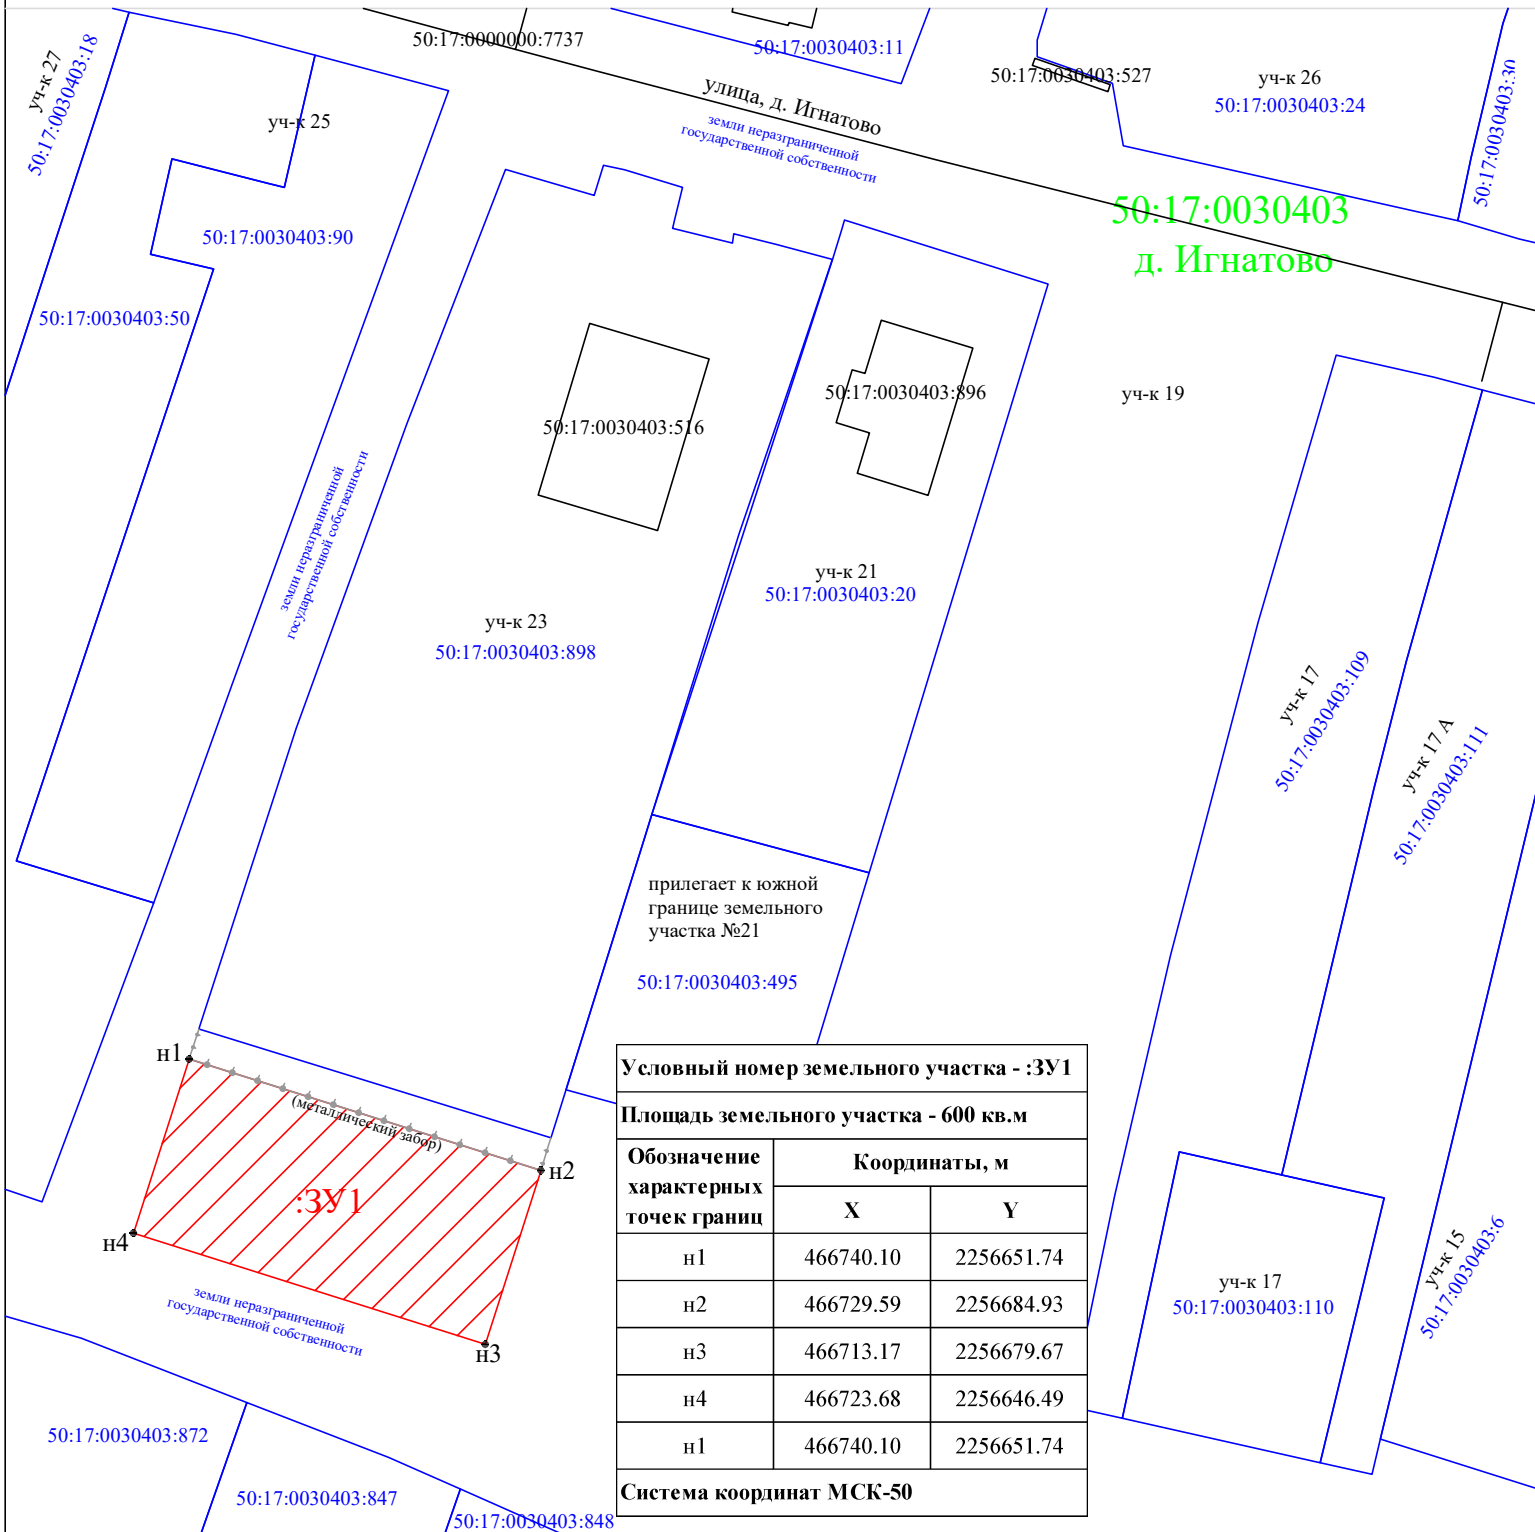


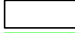



Схема расположения земельного участка на кадастровом плане территории



Условные обозначения:

-  - испрашиваемый земельный участок
-  - граница земельного участка, сведения о котором содержатся в ЕГРН
-  - граница объекта капитального строительства, сведения о котором содержатся в ЕГРН
-  - граница кадастрового квартала, сведения о котором содержатся в ЕГРН
- 50:17:0030403:898 - кадастровый номер земельного участка
- 50:17:0030403 - номер кадастрового квартала
- 50:17:0030403:516 - кадастровый номер объекта капитального строительства
- :3У1 - обозначение образуемого земельного участка
- 1 - обозначение характерной точки границы образуемого земельного участка