


УТВЕРЖДЕНА
 Постановлением Администрации
 Павлово-Посадского городского округа
 Московской области


№ _____ от _____

Схема расположения земельного участка на кадастровом плане территории

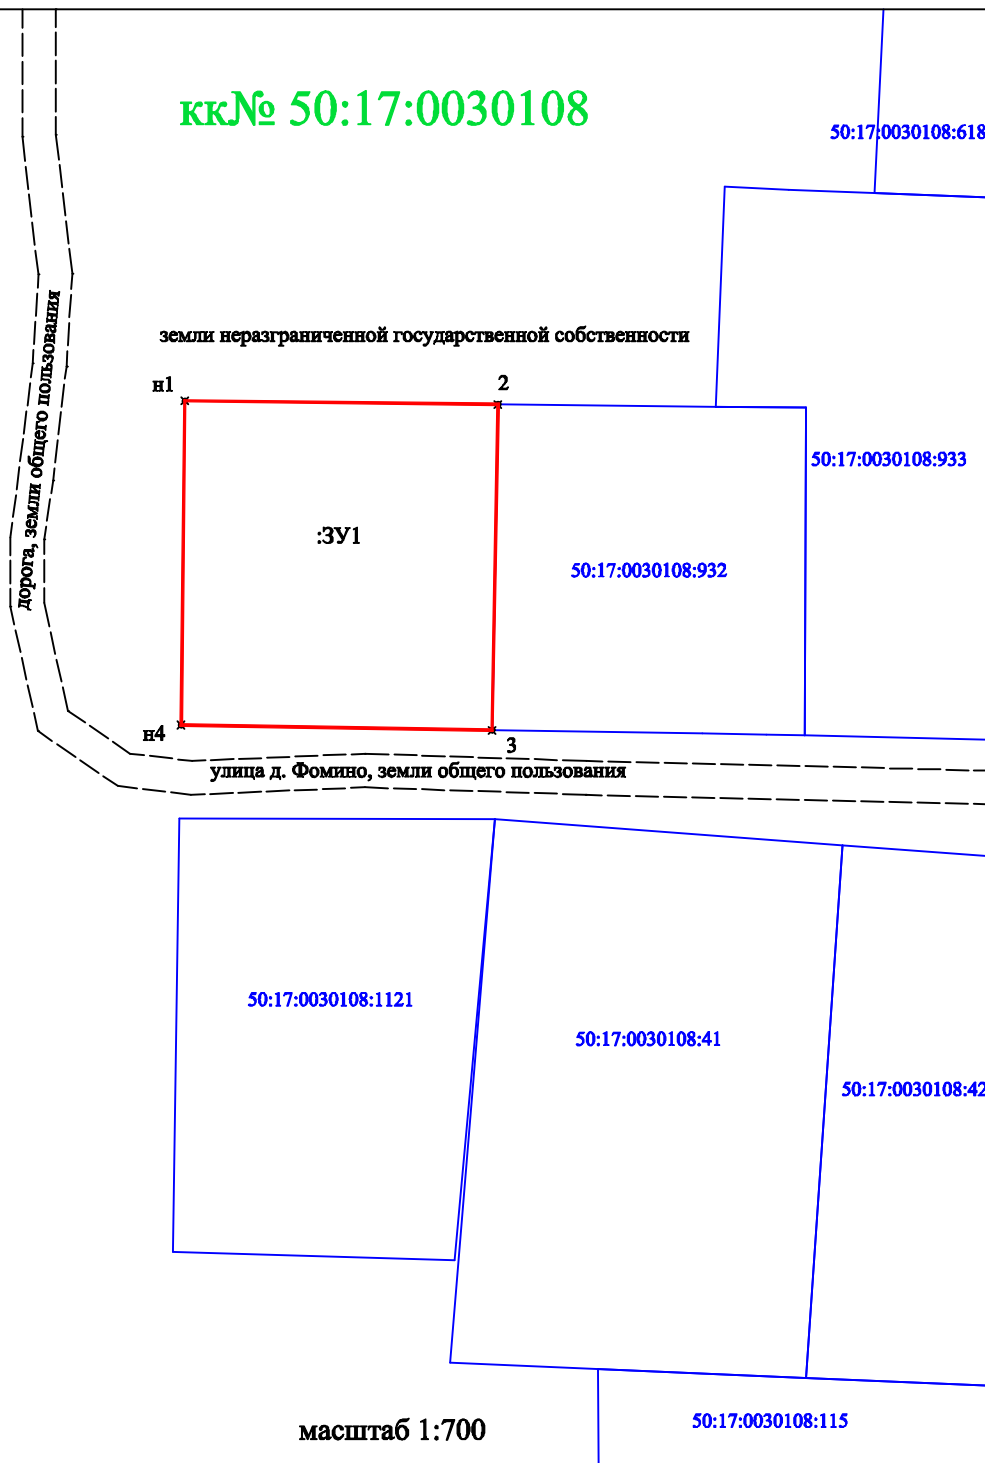

Условный номер земельного участка - :ЗУ1		
Площадь земельного участка 800 кв.м		
обозначение характерных точек	Координаты, м (система координат МСК-50)	
	X	Y
n1	467721.82	2257760.89
2	467721.50	2257788.70
3	467692.56	2257788.18
n4	467693.03	2257760.55

УСЛОВНЫЕ ОБОЗНАЧЕНИЯ:

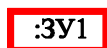

:ЗУ1 - испрашиваемый участок



- границы смежных земельных участков (границы установлены в ЕГРН)

кк№ 50:17:0030108 - номер кадастрового квартала



- граница кадастрового квартала

50:17:0030108:932 - кадастровый номер земельного участка